BLÍZKOV

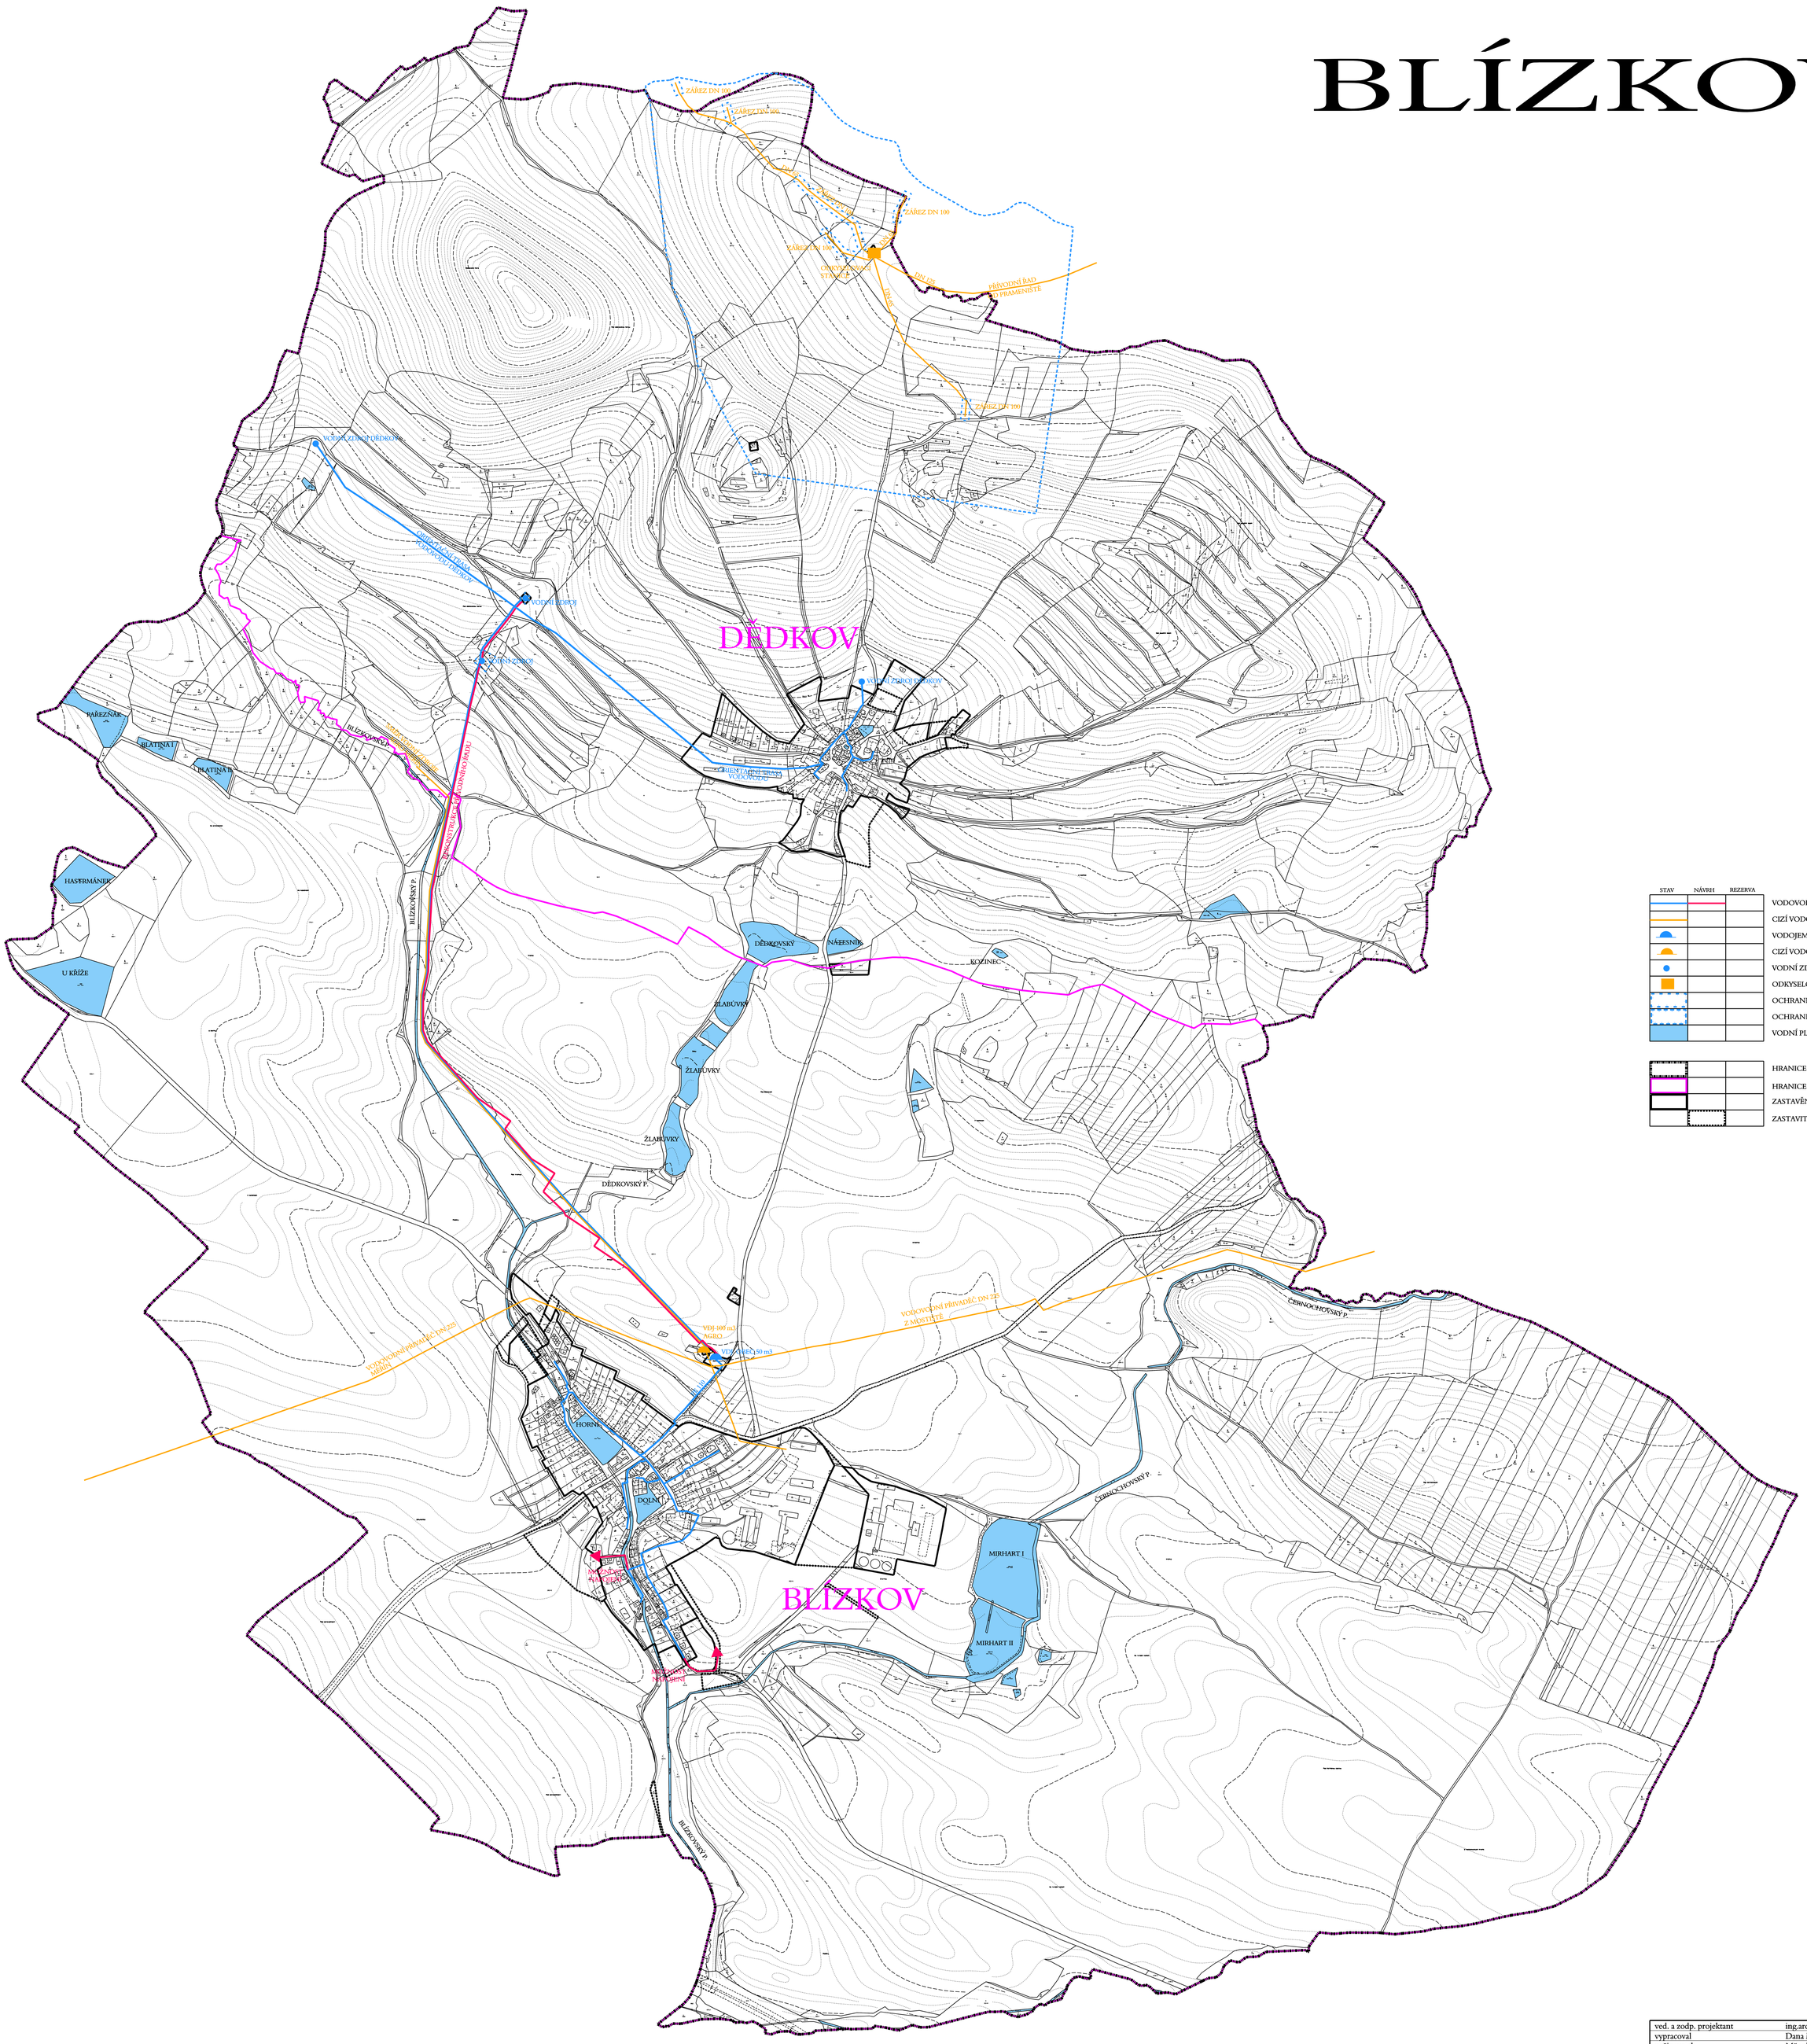

ved. a zodp. projektant	ing.arch.Jiří Hašek	JIHLAVA, spol.s r.o. Masky Bořil 11, 58601 Jihlava tel: 567599661 e-mail: urban.str@ij.cz
vypracoval	Dana Menšíková	
pořizovatel	Městský úřad Velké Meziříčí	
zadavatel	Obec Blízkov	
DOPLNĚNÍ PRŮZKUMŮ A ROZBORŮ K ÚZEMNÍMU PLÁNU BLÍZKOV	formát	
	datum	09/2012
	stupeň	
	zak.číslo	
VODOVOD	měřítko 1: 5000	číslo výkr. 1

PODPOŘIL Kraj Vysočina