# BLÍZKOV

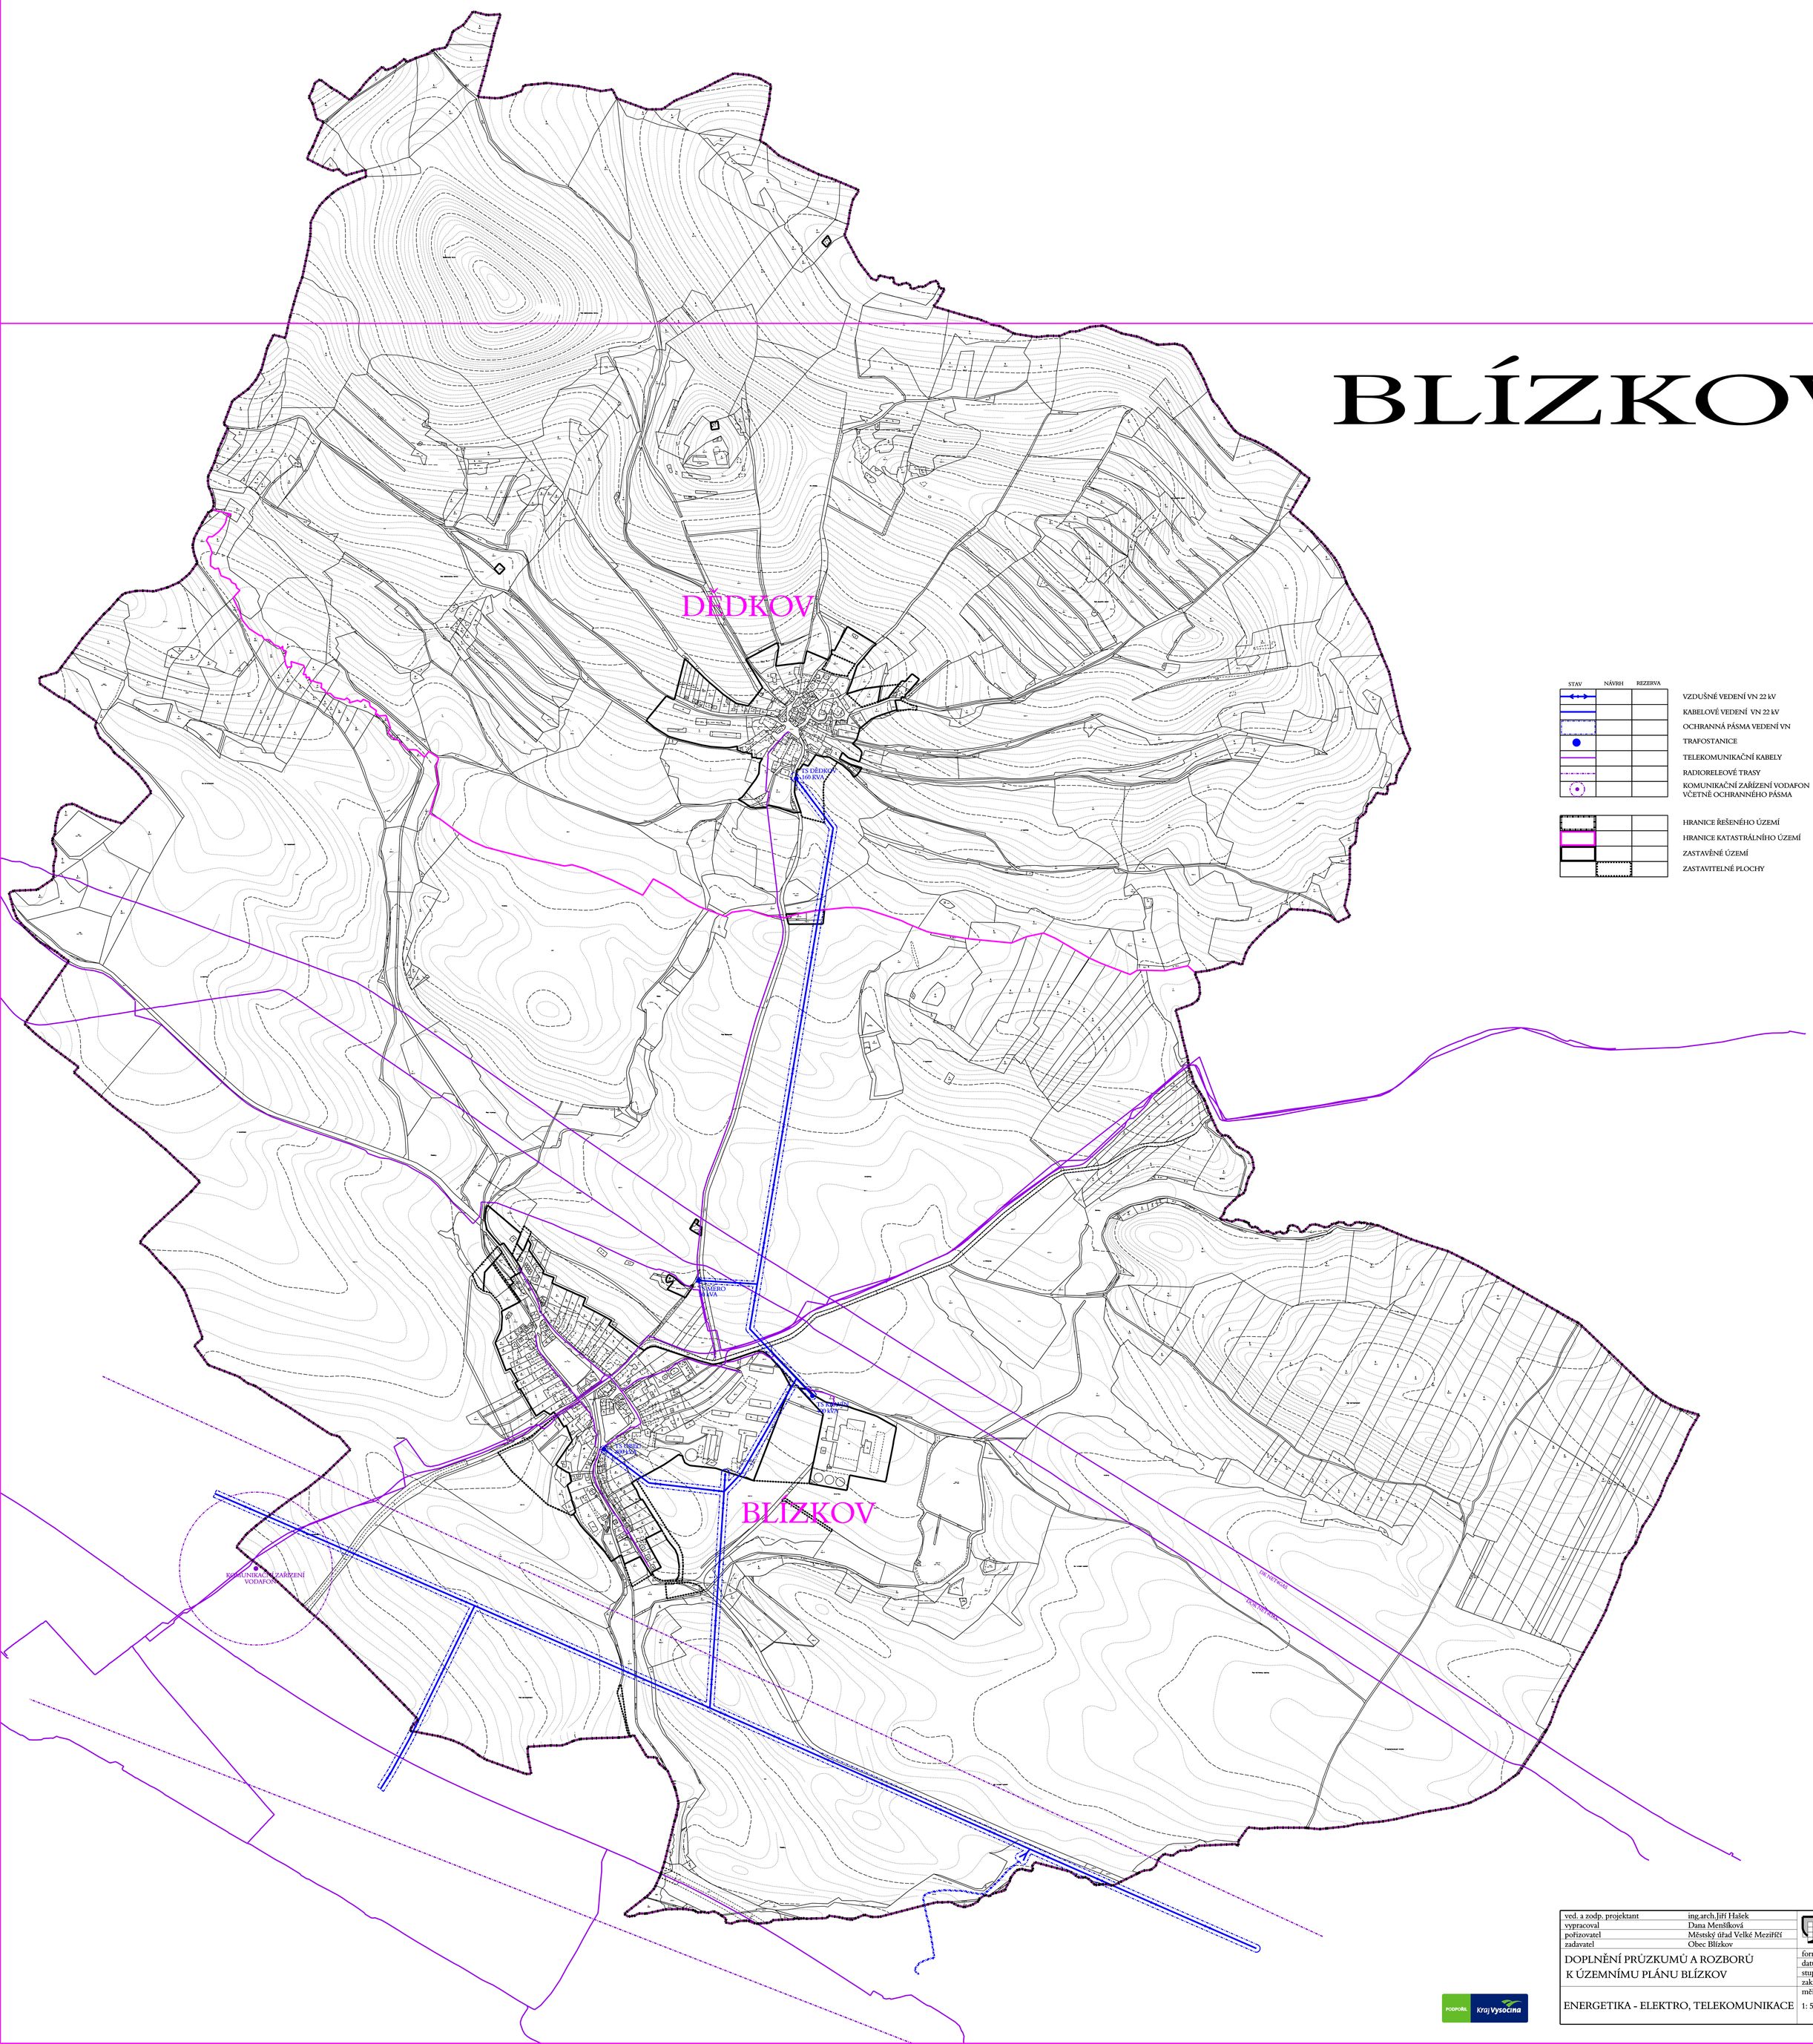


| | | |
|---|---|---|
| ved. a zodp. projektant | ing.arch.Jiří Hašek | JIHLAVA, spol.s r.o. Masky Bořil 11, 58601 Jihlava tel: 567309661 e-mail: urban.str@ji.cz |
| vypracoval | Dana Menšíková | |
| pořizovatel | Městský úřad Velké Meziříčí | |
| zadavatel | Obec Blízkov | |
| DOPLNĚNÍ PRŮZKUMŮ A ROZBORŮ K ÚZEMNÍMU PLÁNU BLÍZKOV | formát | |
| | datum | 09/2012 |
| | stupeň | |
| | zak.číslo | |
| ENERGETIKA - ELEKTRO, TELEKOMUNIKACE | měřítko 1: 5000 | číslo výkr. 3 |

PODPOŘIL Kraj Vysočina