BLÍZKOV

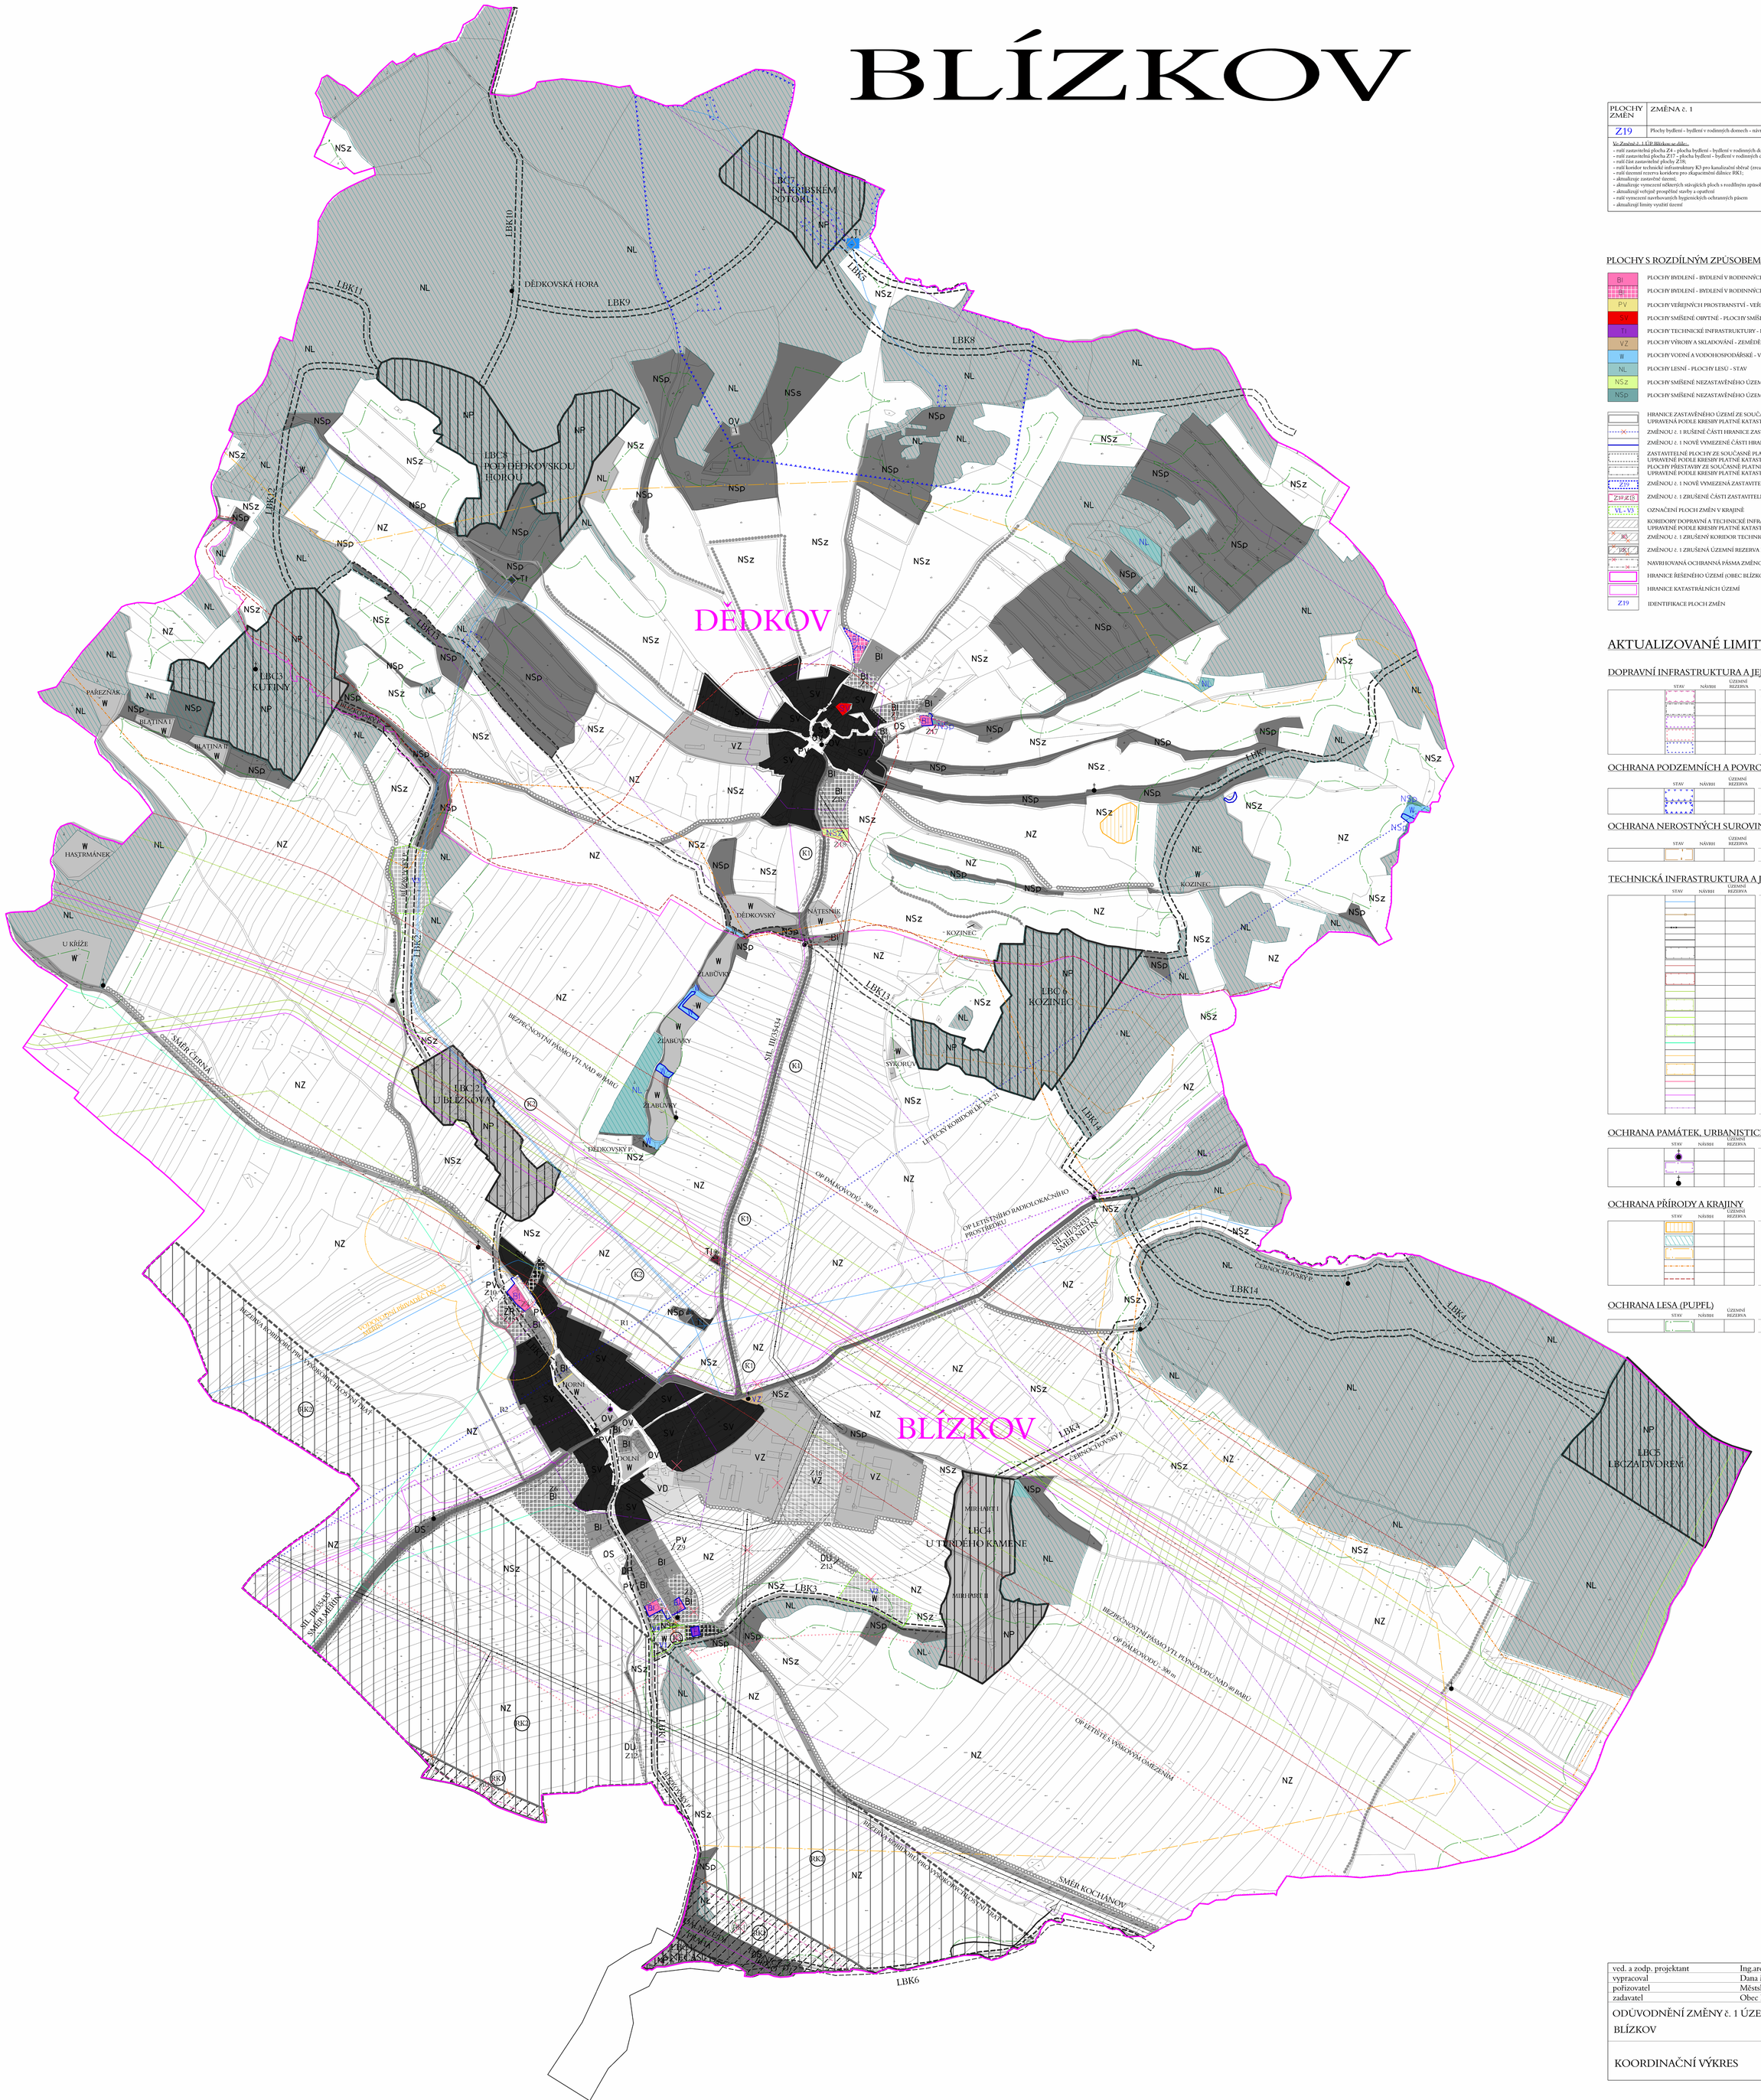

PLOCHY ZMĚN	ZMĚNA č. 1	STÁVAJÍCÍ ÚZEMNÍ PLÁN
Z19	Plochy bydlení - bydlení v rodinných domech - návrh	Plochy smíšené nezastavěného území - plochy smíšené zemědělské

Ve Změně č. 1 ÚP Blízkov se dále:
- ruší zastavitelná plocha Z4 - plocha bydlení - bydlení v rodinných domech (zastavěno);
- ruší zastavitelná plocha Z17 - plocha bydlení - bydlení v rodinných domech (část zastavěna, zbytek zrušen);
- ruší část zastavitelné plochy Z18;
- ruší koridor technické infrastruktury K3 pro kanalizační sběrač (zrealizováno);
- ruší územní rezerva koridoru pro zkapacitnění dálnice R8C1;
- aktualizuje zastavěné území;
- aktualizuje vymezení některých stávajících ploch s rozdílným způsobem využití;
- aktualizuji veřejně prospěšné stavby a opatření
- ruší vymezení navrhovaných hygienických ochranných pásem
- aktualizuji limity využití území

PLOCHY S ROZDÍLNÝM ZPŮSOBEM VYUŽITÍ DOTČENÉ ZMĚNOU č. 1

BI	PLOCHY BYDLENÍ - BYDLENÍ V RODINNÝCH DOMECH - STAV
BI	PLOCHY BYDLENÍ - BYDLENÍ V RODINNÝCH DOMECH - NÁVRH I VE ZM. č. 1
PV	PLOCHY VEŘEJNÝCH PROSTRANSTVÍ - VEŘEJNÁ PROSTRANSTVÍ - STAV
SV	PLOCHY SMÍŠENÉ OBYTNÉ - PLOCHY SMÍŠENÉ VENKOVSKÉ - STAV
TI	PLOCHY TECHNICKÉ INFRASTRUKTURY - PLOCHY TECHNICKÉHO VYBAVENÍ - STAV
VZ	PLOCHY VÝROBY A SKLADOVÁNÍ - ZEMĚDĚLSKÁ VÝROBA - STAV
W	PLOCHY VODNÍ A VODOHOSPODÁŘSKÉ - VODNÍ PLOCHY A TOKY - STAV
NL	PLOCHY LESNÍ - PLOCHY LESŮ - STAV
NSz	PLOCHY SMÍŠENÉ NEZASTAVĚNÉHO ÚZEMÍ - PLOCHY SMÍŠENÉ ZEMĚDĚLSKÉ - STAV
NSp	PLOCHY SMÍŠENÉ NEZASTAVĚNÉHO ÚZEMÍ - PLOCHY SMÍŠENÉ PŘÍRODNÍ - STAV
	HRANICE ZASTAVĚNÉHO ÚZEMÍ ZE SOUČASNĚ PLATNÉ ÚPD UPRAVENÁ PODLE KRESBY PLATNÉ KATASTRÁLNÍ MAPY
	ZMĚNOU č. 1 RUŠENÉ ČÁSTI HRANICE ZASTAVĚNÉHO ÚZEMÍ
	ZMĚNOU č. 1 NOVĚ VYMEZENÉ ČÁSTI HRANICE ZASTAVĚNÉHO ÚZEMÍ
	ZASTAVITELNÉ PLOCHY ZE SOUČASNĚ PLATNÉ ÚPD UPRAVENÉ PODLE KRESBY PLATNÉ KATASTRÁLNÍ MAPY
	PLOCHY PŘESTAVBY ZE SOUČASNĚ PLATNÉ ÚPD UPRAVENÉ PODLE KRESBY PLATNÉ KATASTRÁLNÍ MAPY
Z19	ZMĚNOU č. 1 NOVĚ VYMEZENÁ ZASTAVITELNÁ PLOCHA
Z19 R13	ZMĚNOU č. 1 ZRUŠENÉ ČÁSTI ZASTAVITELNÝCH PLOCH
VL - V3	OZNAČENÍ PLOCH ZMĚN V KRAJINĚ
	KORIDORY DOPRAVNÍ A TECHNICKÉ INFRASTRUKTURY ZE SOUČASNĚ PLATNÉ ÚPD UPRAVENÉ PODLE KRESBY PLATNÉ KATASTRÁLNÍ MAPY
K3	ZMĚNOU č. 1 ZRUŠENÝ KORIDOR TECHNICKÉ INFRASTRUKTURY
R8C1	ZMĚNOU č. 1 ZRUŠENÁ ÚZEMNÍ REZERVA KORIDORU PRO ZKAPACITNĚNÍ DÁLNICE D1
	NAVRHOVANÁ OCHRANNÁ PÁSMA ZMĚNOU č. 1 ZRUŠENÁ
	HRANICE ŘEŠENÉHO ÚZEMÍ (OBEC BLÍZKOV)
	HRANICE KATASTRÁLNÍCH ÚZEMÍ
Z19	IDENTIFIKACE PLOCH ZMĚN

AKTUALIZOVANÉ LIMITY VYUŽITÍ ÚZEMÍ

DOPRAVNÍ INFRASTRUKTURA A JEJÍ LIMITY

STAV	NÁVRH	ÚZEMNÍ REZERVA	
			OCHRANNÉ PÁSMO DÁLNIC
			OCHRANNÉ PÁSMO SILNIC
			OP LETIŠTNÍHO RADIOLOKAČNÍHO PROSTŘEDKU
			OP LETIŠTĚ S VÝŠKOVÝM OMEZENÍM
			LETECKÝ KORIDOR LK TSA 21

OCHRANA PODZEMNÍCH A POVRCHOVÝCH VOD

STAV	NÁVRH	ÚZEMNÍ REZERVA	
			OCHRANNÉ PÁSMO I. STUPNĚ VODNÍHO ZDROJE
			OCHRANNÉ PÁSMO II. STUPNĚ VODNÍHO ZDROJE

OCHRANA NEROSTNÝCH SUROVIN

STAV	NÁVRH	ÚZEMNÍ REZERVA	
			LOŽISKO NEVÝHRADNÍ BLÍZKOV 314800000

TECHNICKÁ INFRASTRUKTURA A JEJÍ LIMITY

STAV	NÁVRH	ÚZEMNÍ REZERVA	
			HLAVNÍ VODOVODNÍ ŘADY
			KANALIZAČNÍ ŘAD
			NADZEMNÍ VEDENÍ 22 kV
			KABELOVÉ VEDENÍ VN 22 kV
			OCHRANNÉ PÁSMO VEDENÍ VN
			DÁLKOVODY
			OCHRANNÉ PÁSMO DÁLKOVODŮ
			VYSOKOTLAKÝ PLYNOVOD NAD 40 BARŮ
			BEZPEČNOSTNÍ PÁSMO VTL PLYNOVODU NAD 40 BARŮ
			VYSOKOTLAKÝ PLYNOVOD DO 40 BARŮ
			BEZPEČNOSTNÍ PÁSMO VTL PLYNOVODU DO 40 BARŮ
			STŘEDOTLAKÝ PLYNOVOD
			ANODOVÉ UZEMNĚNÍ
			OCHRANNÉ PÁSMO ANODOVÉHO UZEMNĚNÍ
			KABEL NN ANODOVÉHO UZEMNĚNÍ
			SDĚLOVACÍ KABEL
			RADIORELEOVÉ TRASY

OCHRANA PAMÁTEK, URBANISTICKÁ KOMPOZICE A HODNOTY

STAV	NÁVRH	ÚZEMNÍ REZERVA	
			NEMOVITÉ KULTURNÍ PAMÁTKY
			ÚZEMÍ S ARCHEOLOGICKÝMI NÁLEZY KATEGORIE II
			PAMÁTKY MÍSTNÍHO VÝZNAMU

OCHRANA PŘÍRODY A KRAJINY

STAV	NÁVRH	ÚZEMNÍ REZERVA	
			SKUPINA VÝZNAMNÝCH STROMŮ
			POZEMKY URČENÉ K PLNĚNÍ FUNKCE LESA
			MIGRAČNĚ VÝZNAMNÉ ÚZEMÍ
			HRANICE OBLASTÍ KRAJINNÉHO RÁZU
			HRANICE KRAJINNÉHO TYPU

OCHRANA LESA (PUPFL)

STAV	NÁVRH	ÚZEMNÍ REZERVA	
			OCHRANNÉ PÁSMO LESA

ved. a zodp. projektant	Ing.arch.Jiří Hašek	Urbanistické středisko JIHLAVA, spol.s r.o. Matky Boží 11, 58601 Jihlava tel: 567 309 461 e-mail: urban.stred@j.cz
vypracoval	Dana Menšíková	
pořizovatel	Městský úřad Velké Meziříčí	
zadavatel	Obec Blízkov	

ODŮVODNĚNÍ ZMĚNY č. 1 ÚZEMNÍHO PLÁNU BLÍZKOV	formát	
	datum	12/2018
	stupeň	
	zak.číslo	
KOORDINAČNÍ VÝKRES	měřítko 1: 5000	číslo výkr. 4a