



ÚZEMNÍ PLÁN - BORY

změna č.1

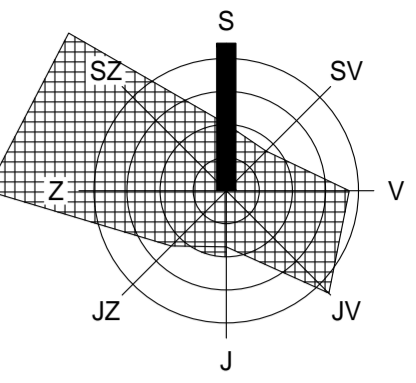

ZÁZNAM O ÚČINNOSTI

Správní orgán:	Zastupitelstvo obce Bory	
Datum nabytí účinnosti:		
Použivatele:		
Oprávněná osoba pořizovatele:	Jméno:	
	Funkce:	
	Podpis:	razítko

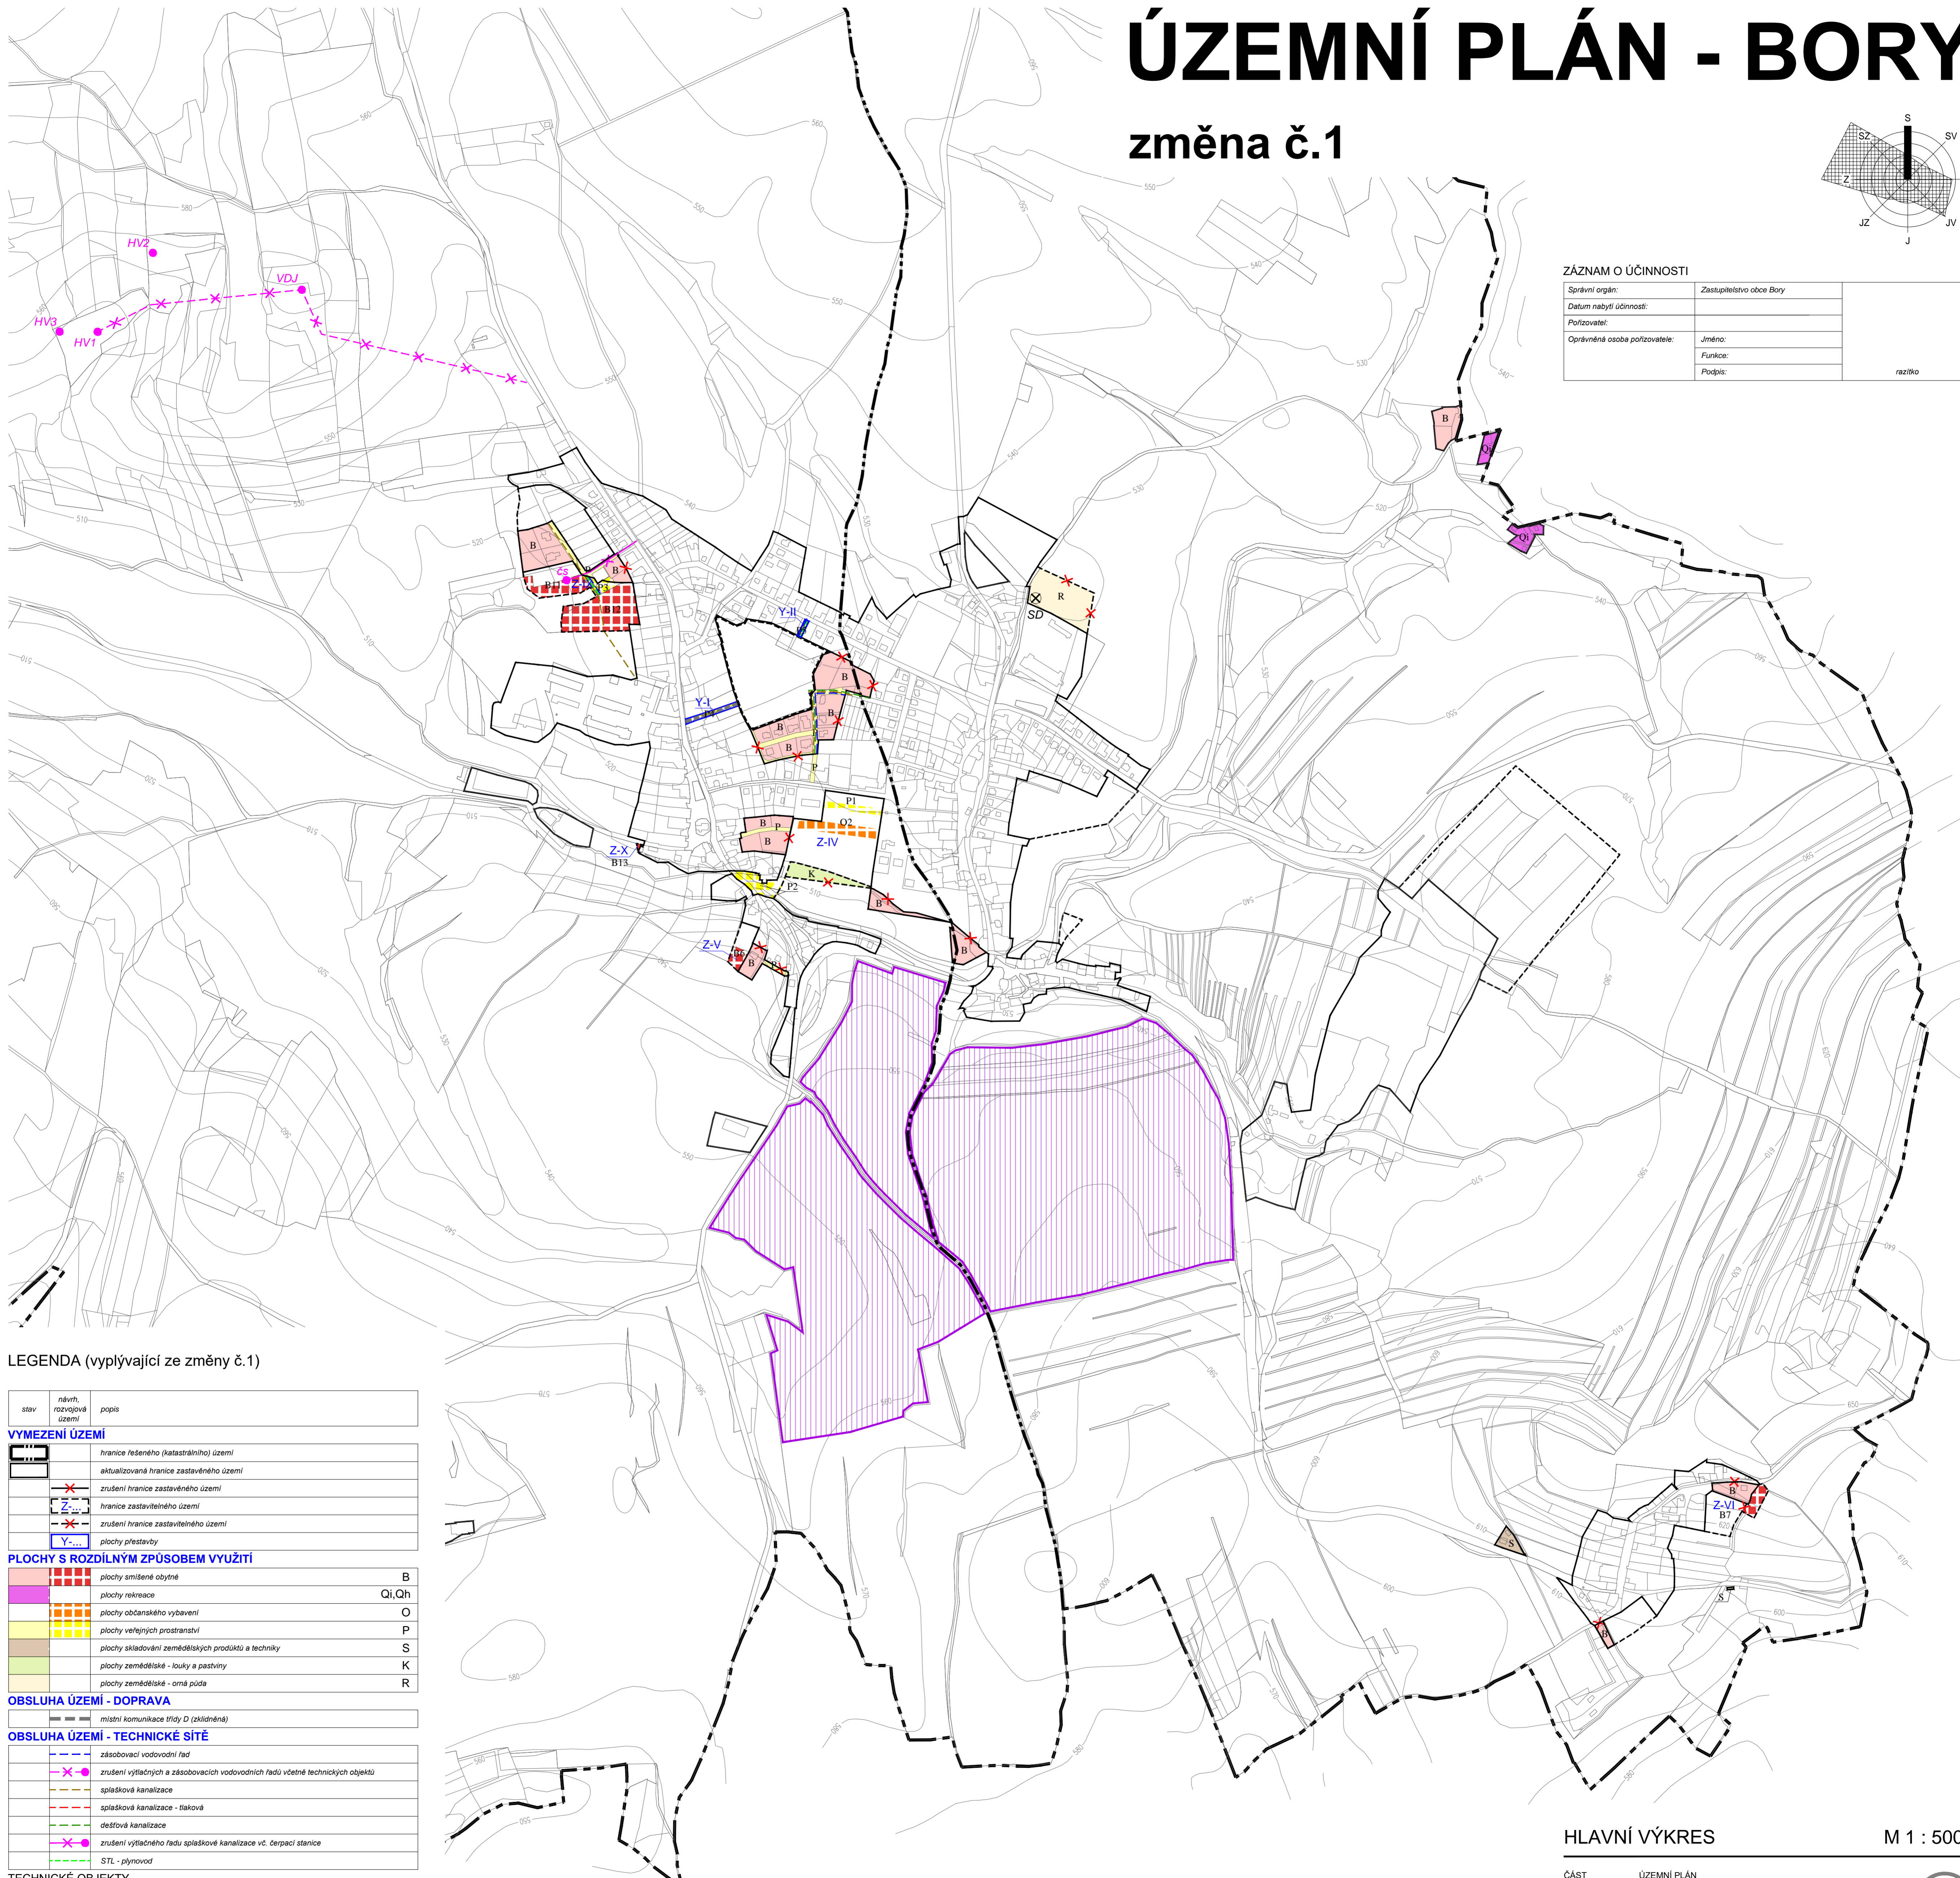

LEGENDA (vyplyvajici ze zmeny c.1)

stav	návrh. rozvojová území	popis
VYMEZENÍ ÚZEMÍ		
		hranice řešeného (katastrálního) území
		aktualizovaná hranice zastavěného území
		zrušení hranice zastavěného území
		hranice zastavěného území
		zrušení hranice zastavěného území
		plochy přestavby
PLOCHY S ROZDÍLNÝM ZPŮSOBEM VYUŽITÍ		
		plochy smíšené obytné B
		plochy rekreace Qi, Qh
		plochy občanského vybavení O
		plochy veřejných prostranství P
		plochy skladování zemědělských produktů a techniky S
		plochy zemědělské - louky a pastviny K
		plochy zemědělské - orná půda R
OBSLUHA ÚZEMÍ - DOPRAVA		
		místní komunikace třídy D (zklidněná)
OBSLUHA ÚZEMÍ - TECHNICKÉ SÍTĚ		
		zásobovací vodovodní řad
		zrušení výtlačných a zásobovacích vodovodních řadů včetně technických objektů
		splšková kanalizace
		splšková kanalizace - tlaková
		děšťová kanalizace
		zrušení výtlačného řadu splškové kanalizace vč. čerpací stanice
		STL - plynovod
TECHNICKÉ OBJEKTY		
		zrušení umístění sběrného dvora
OCHRANA PŘÍRODNÍCH A KULTURNÍCH HODNOT		
		plochy ohrožené vodní erozí, vhodné pro realizaci protierozních opatření

POZNÁMKA:
Celé správní území obce je situováno v ochranném pásmu letiště Sedlec.

HLAVNÍ VÝKRES

M 1 : 5000

ČÁST ÚZEMNÍ PLÁN
ZPRACOVATEL ATELIER A.V.E., M. MAJEROVÉ 3, 638 00 BRNO
TEL: +420 604 215 144, e-mail: a.ve.studio@volny.cz
ING. ARCH. HELENA KOČIŠOVÁ (ZÁSTUPCE),
ING. ARCH. ŠTĚPÁN KOČIŠ, ING. RENÉ UXA
OBJEDNATEL OBEC BORY, PSČ 594 61
STAROSTKA OBCE ING. LUCIE DOSTÁLOVÁ (ZÁSTUPCE)
DATUM ŘÍJEN 2020

atelier a.ve
1/2