


0 250 500 m
1:5 000

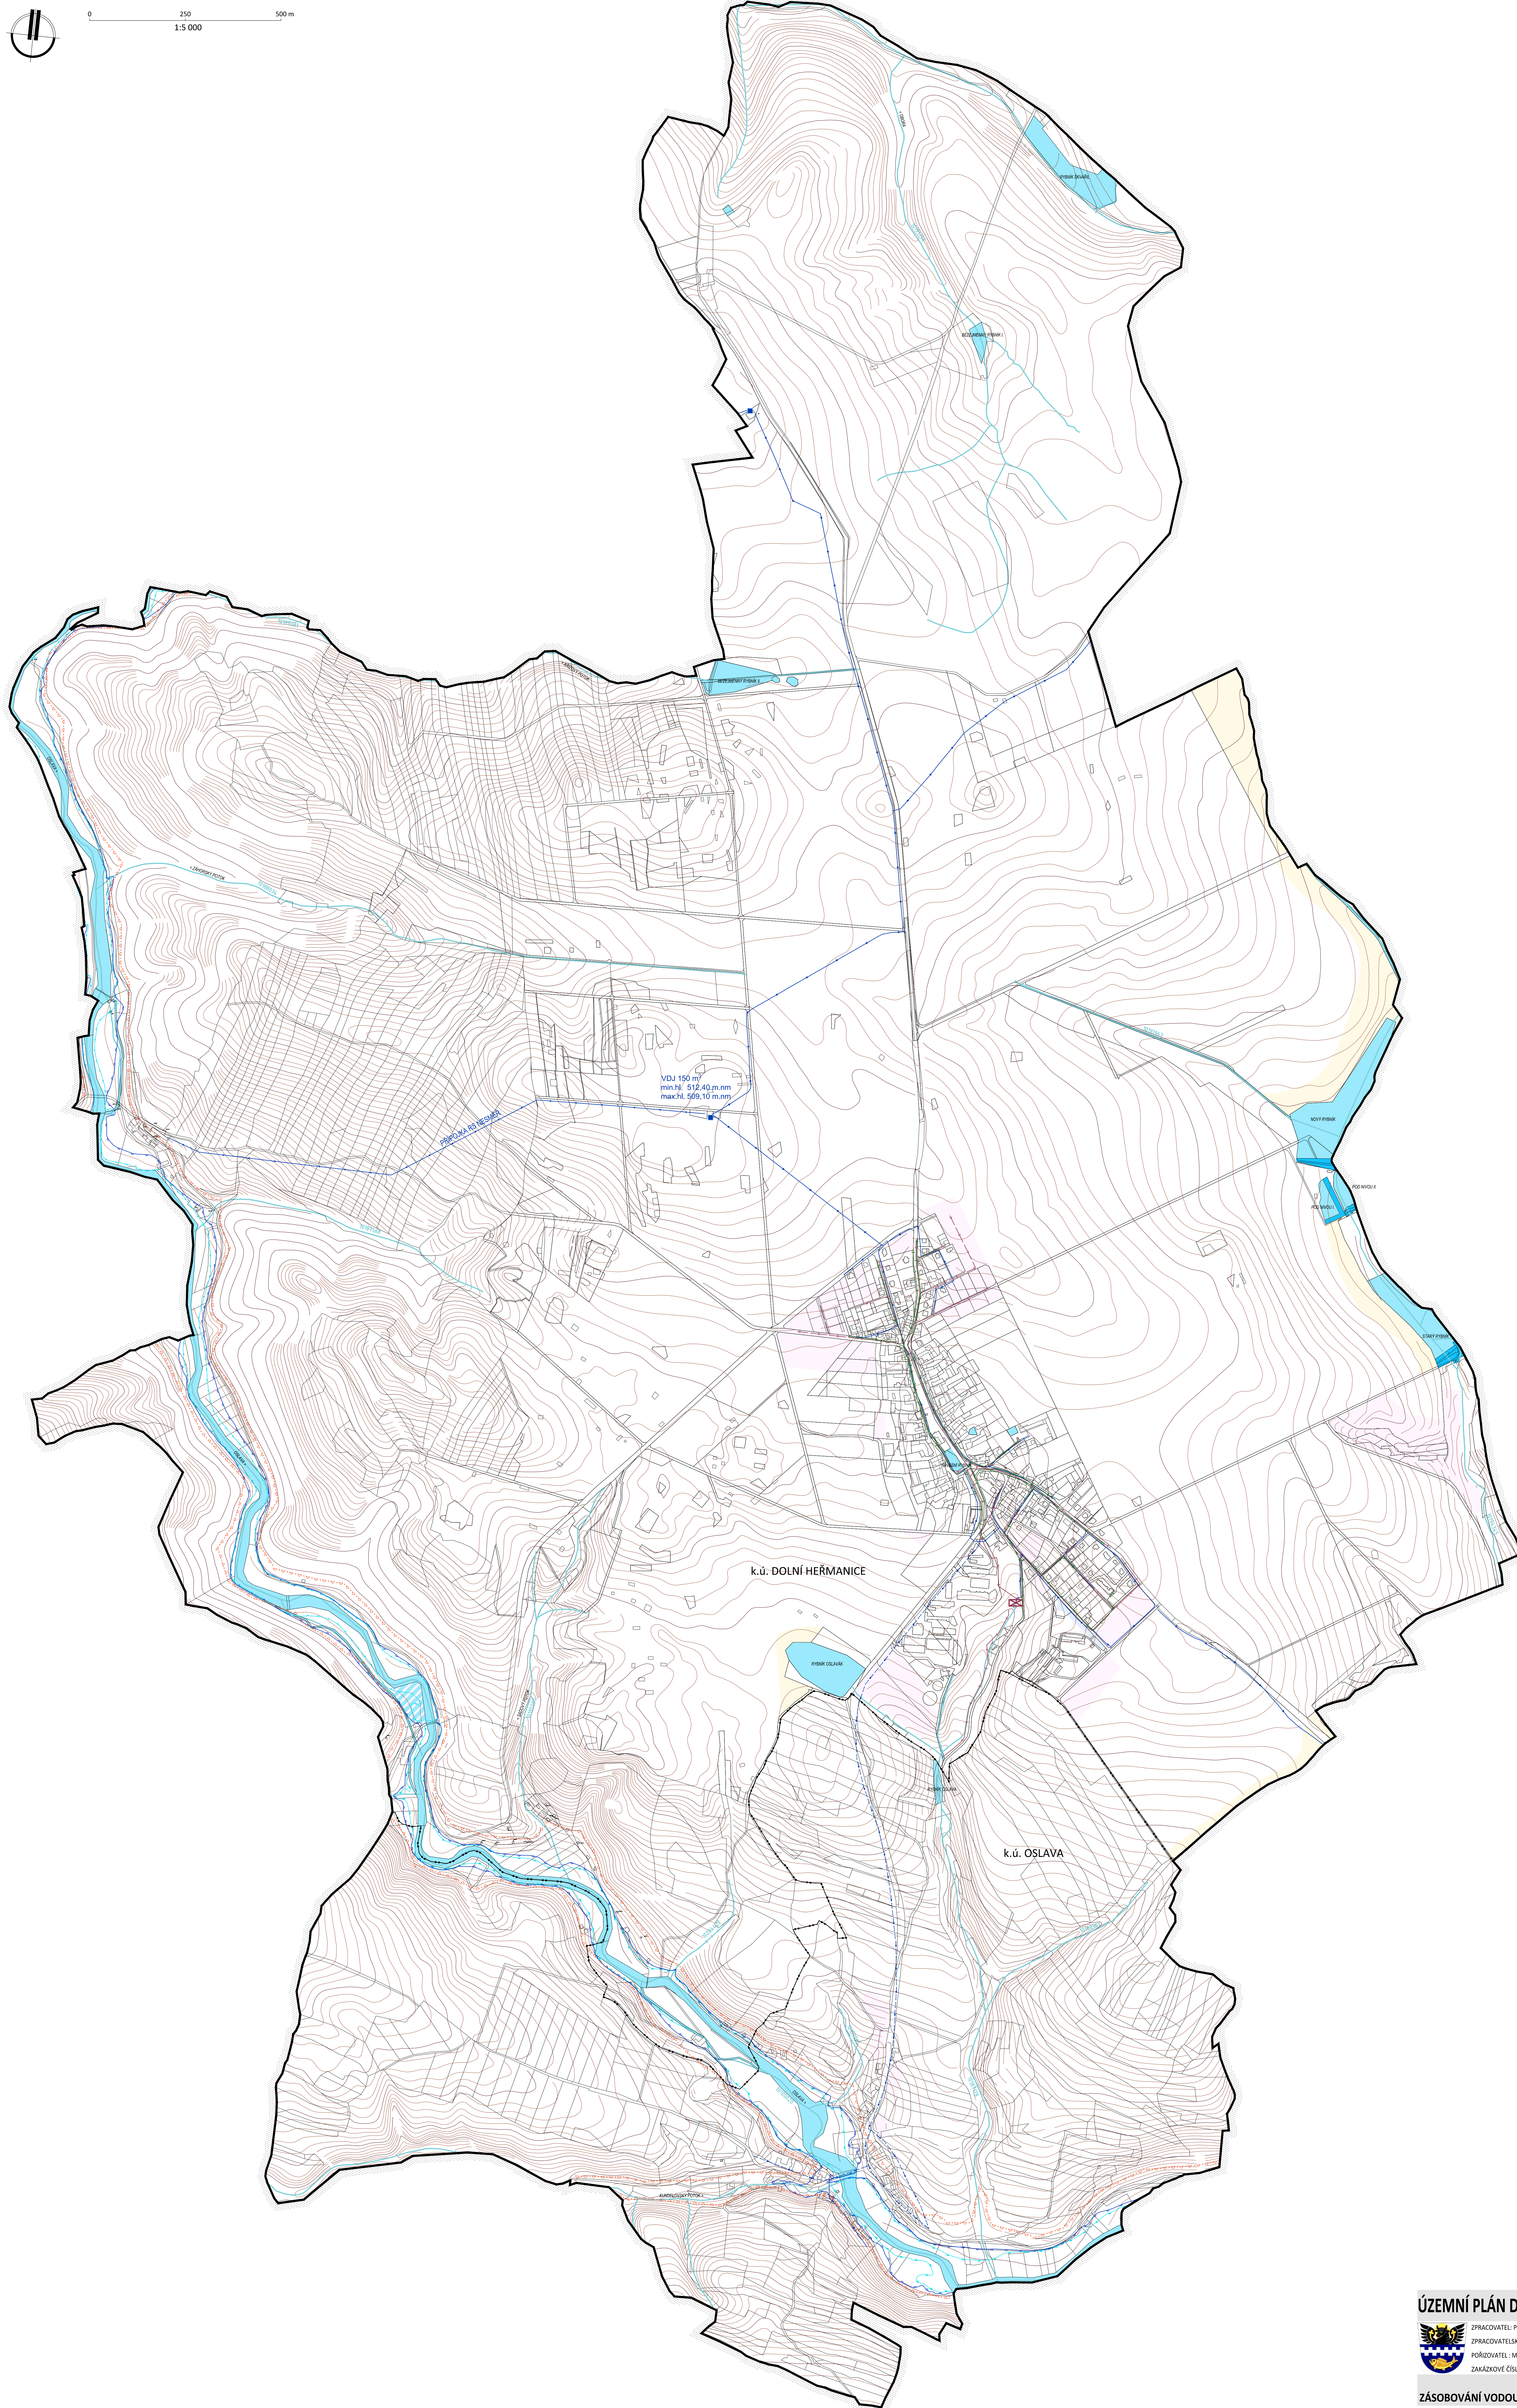

HRANICE A KORIDORY	
	Hranice řešeného území
	Rozsah zastavěných ploch
	Rozsah ploch přestavby
	Rozsah ploch změn v krajině
	Katastrální hranice

VYBRANÉ PLOCHY S ROZDÍLNÝM ZPŮSOBEM VYUŽITÍ	
	Plochy vodní a vodo hospodářské
	vodní plochy a toky
	specifické

VODNÍ HOSPODÁŘSTVÍ	
	Plochy a prvky investic do půdy - odvodnění
	Vodní toky + IDVT (u vybraných toků)
	Návrhy vodních toků a ploch
	Záplavové území Q100 - Oslava
	Aktivní zóna záplavového území
	Území zvláštní povodně pod vodním dílem

ZÁSOBOVÁNÍ VODOU	
	Vodovod
	Vodojem

KANALIZACE	
	Oddělná splašková kanalizace
	Čistá odpadních vod
	Oddělná dešťová kanalizace

VRSTEVNICE	
	Interval vrstevnic po 2 m