# HEŘMANOV

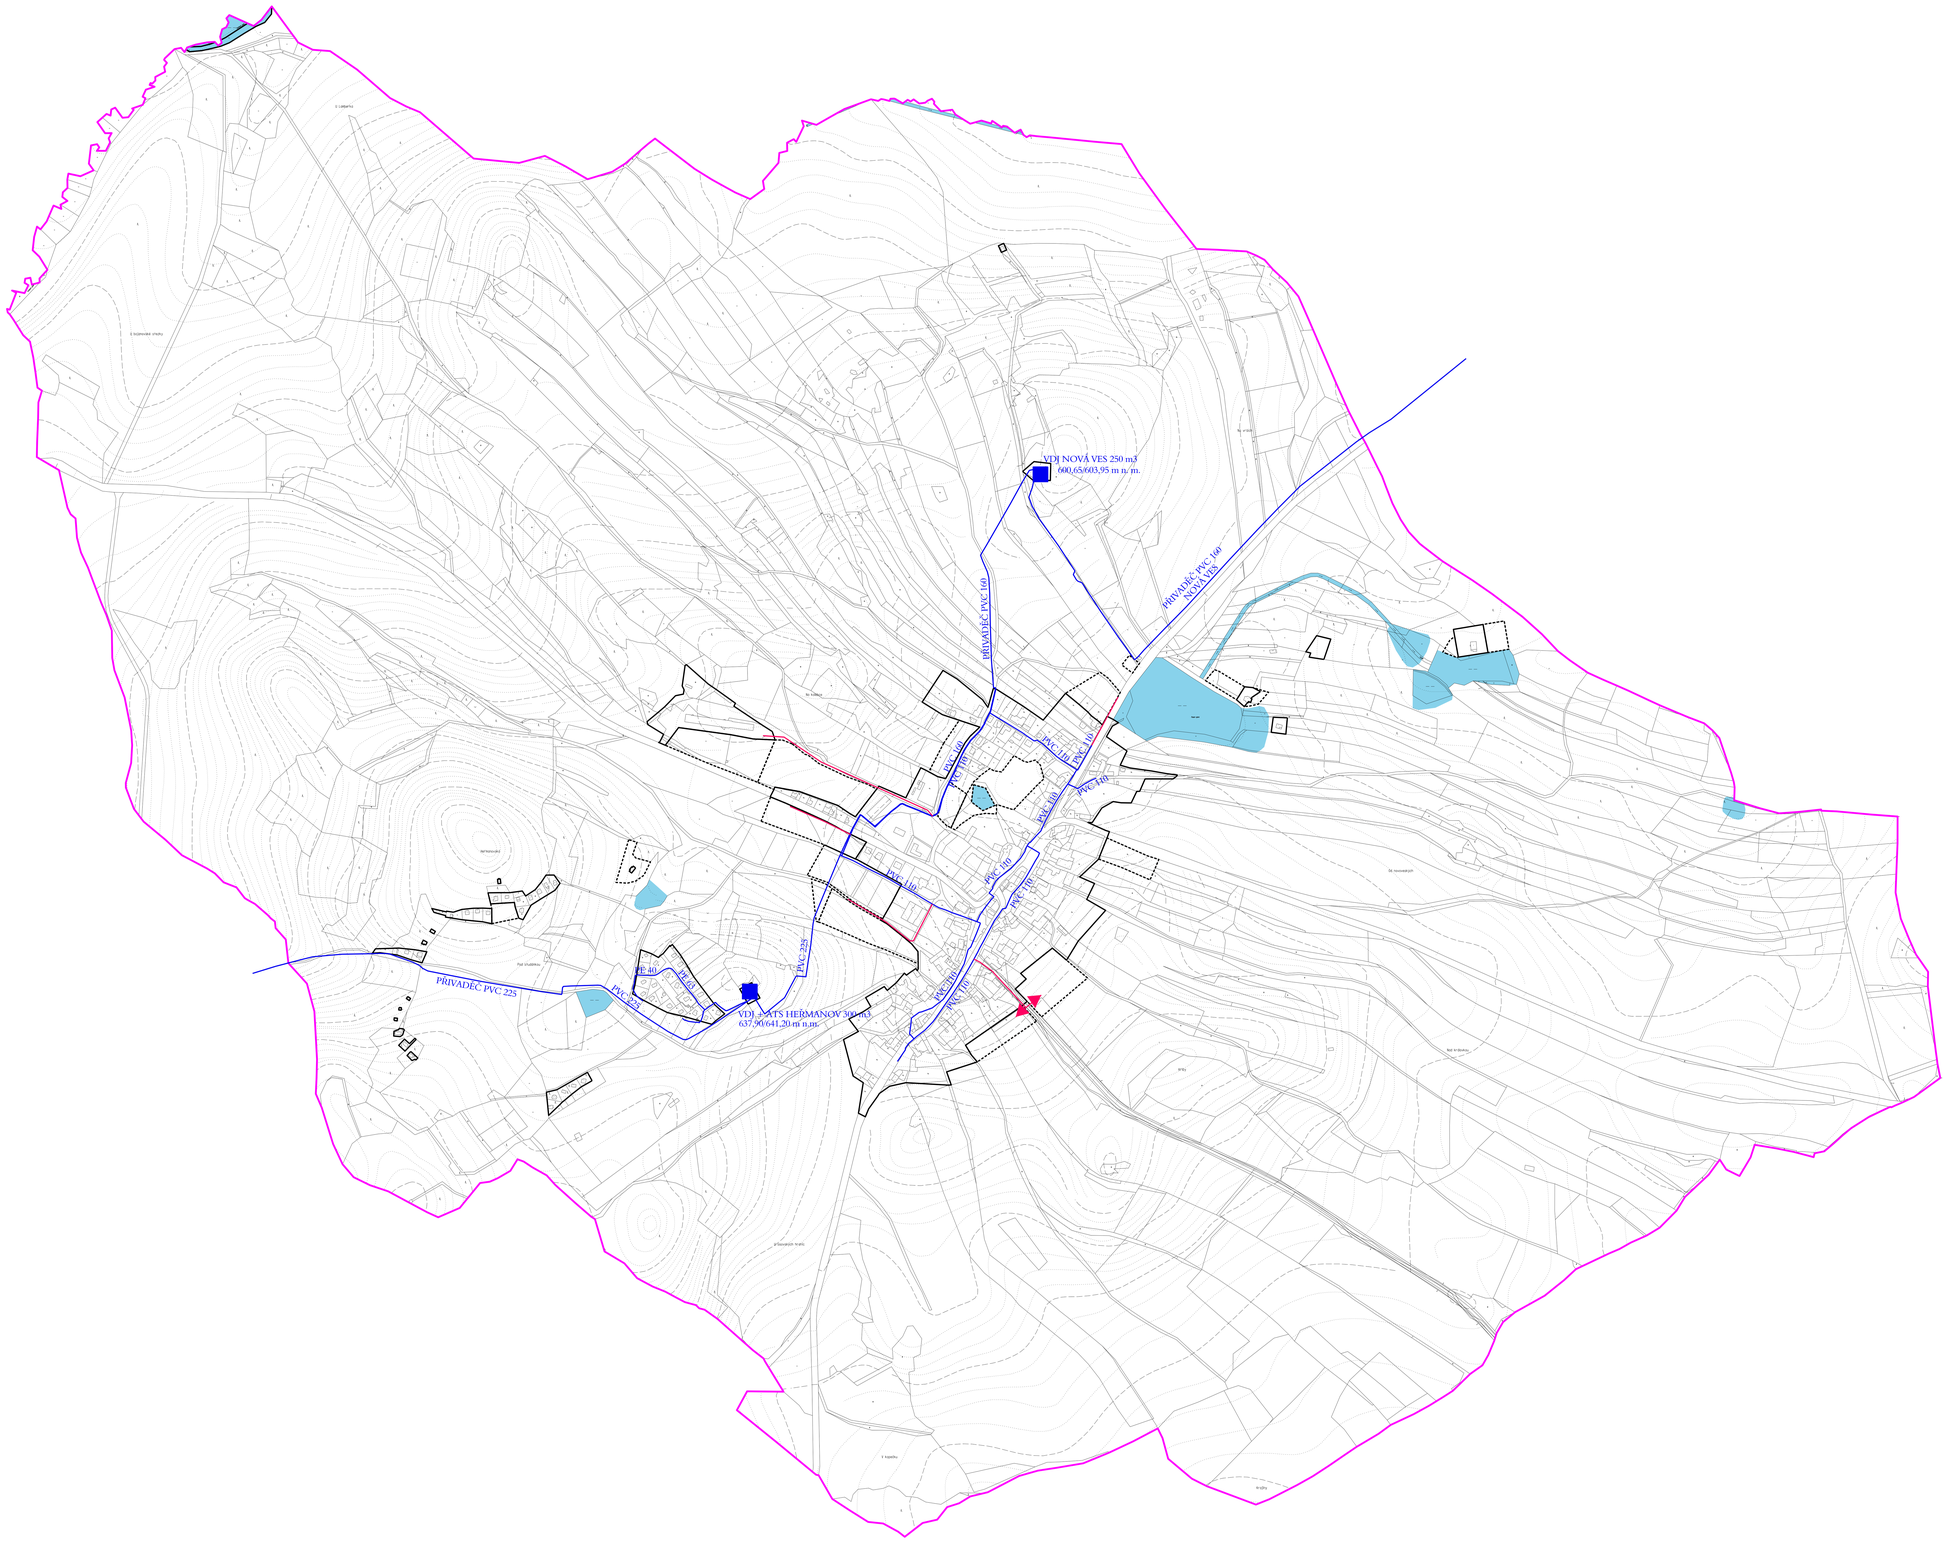


| PLOCHY STABILIZOVANÉ | PLOCHY ZMĚN | ÚZEMNÍ REZERVA | |
|---|---|---|---|
| | | | VODOVODNÍ ŘAD |
| | | | VODOJEM |
| | | | VODNÍ PLOCHY A TOKY |
| | | | HRANICE ŘEŠENÉHO ÚZEMÍ |
| | | | ZASTAVĚNÉ ÚZEMÍ |
| | | | ZASTAVITELNÉ PLOCHY |

PODPOŘIL Kraj Vysočina

| | | |
|---|---|---|
| ved. a zodp.projektant | Ing.arch.Jiří Hašek | Urbanistické středisko JIHLAVA, spol.s r.o. Masky Boží 11, 586 01 Jihlava tel: 567 309 463 e-mail: urban.str@ji.cz |
| vypracoval | Dana Menšíková | |
| zadavatel | Obec Heřmanov | |
| pořizovatel | Městský úřad Velké Meziříčí | |
| ODŮVODNĚNÍ ÚZEMNÍHO PLÁNU HEŘMANOV | | formát |
| | | datum 03/2016 |
| | | stupeň |
| | | zak.číslo |
| VODOVOD | | měřítko 1: 5000 / číslo výkr. 8 |