


HORNÍ RADSLAVICE

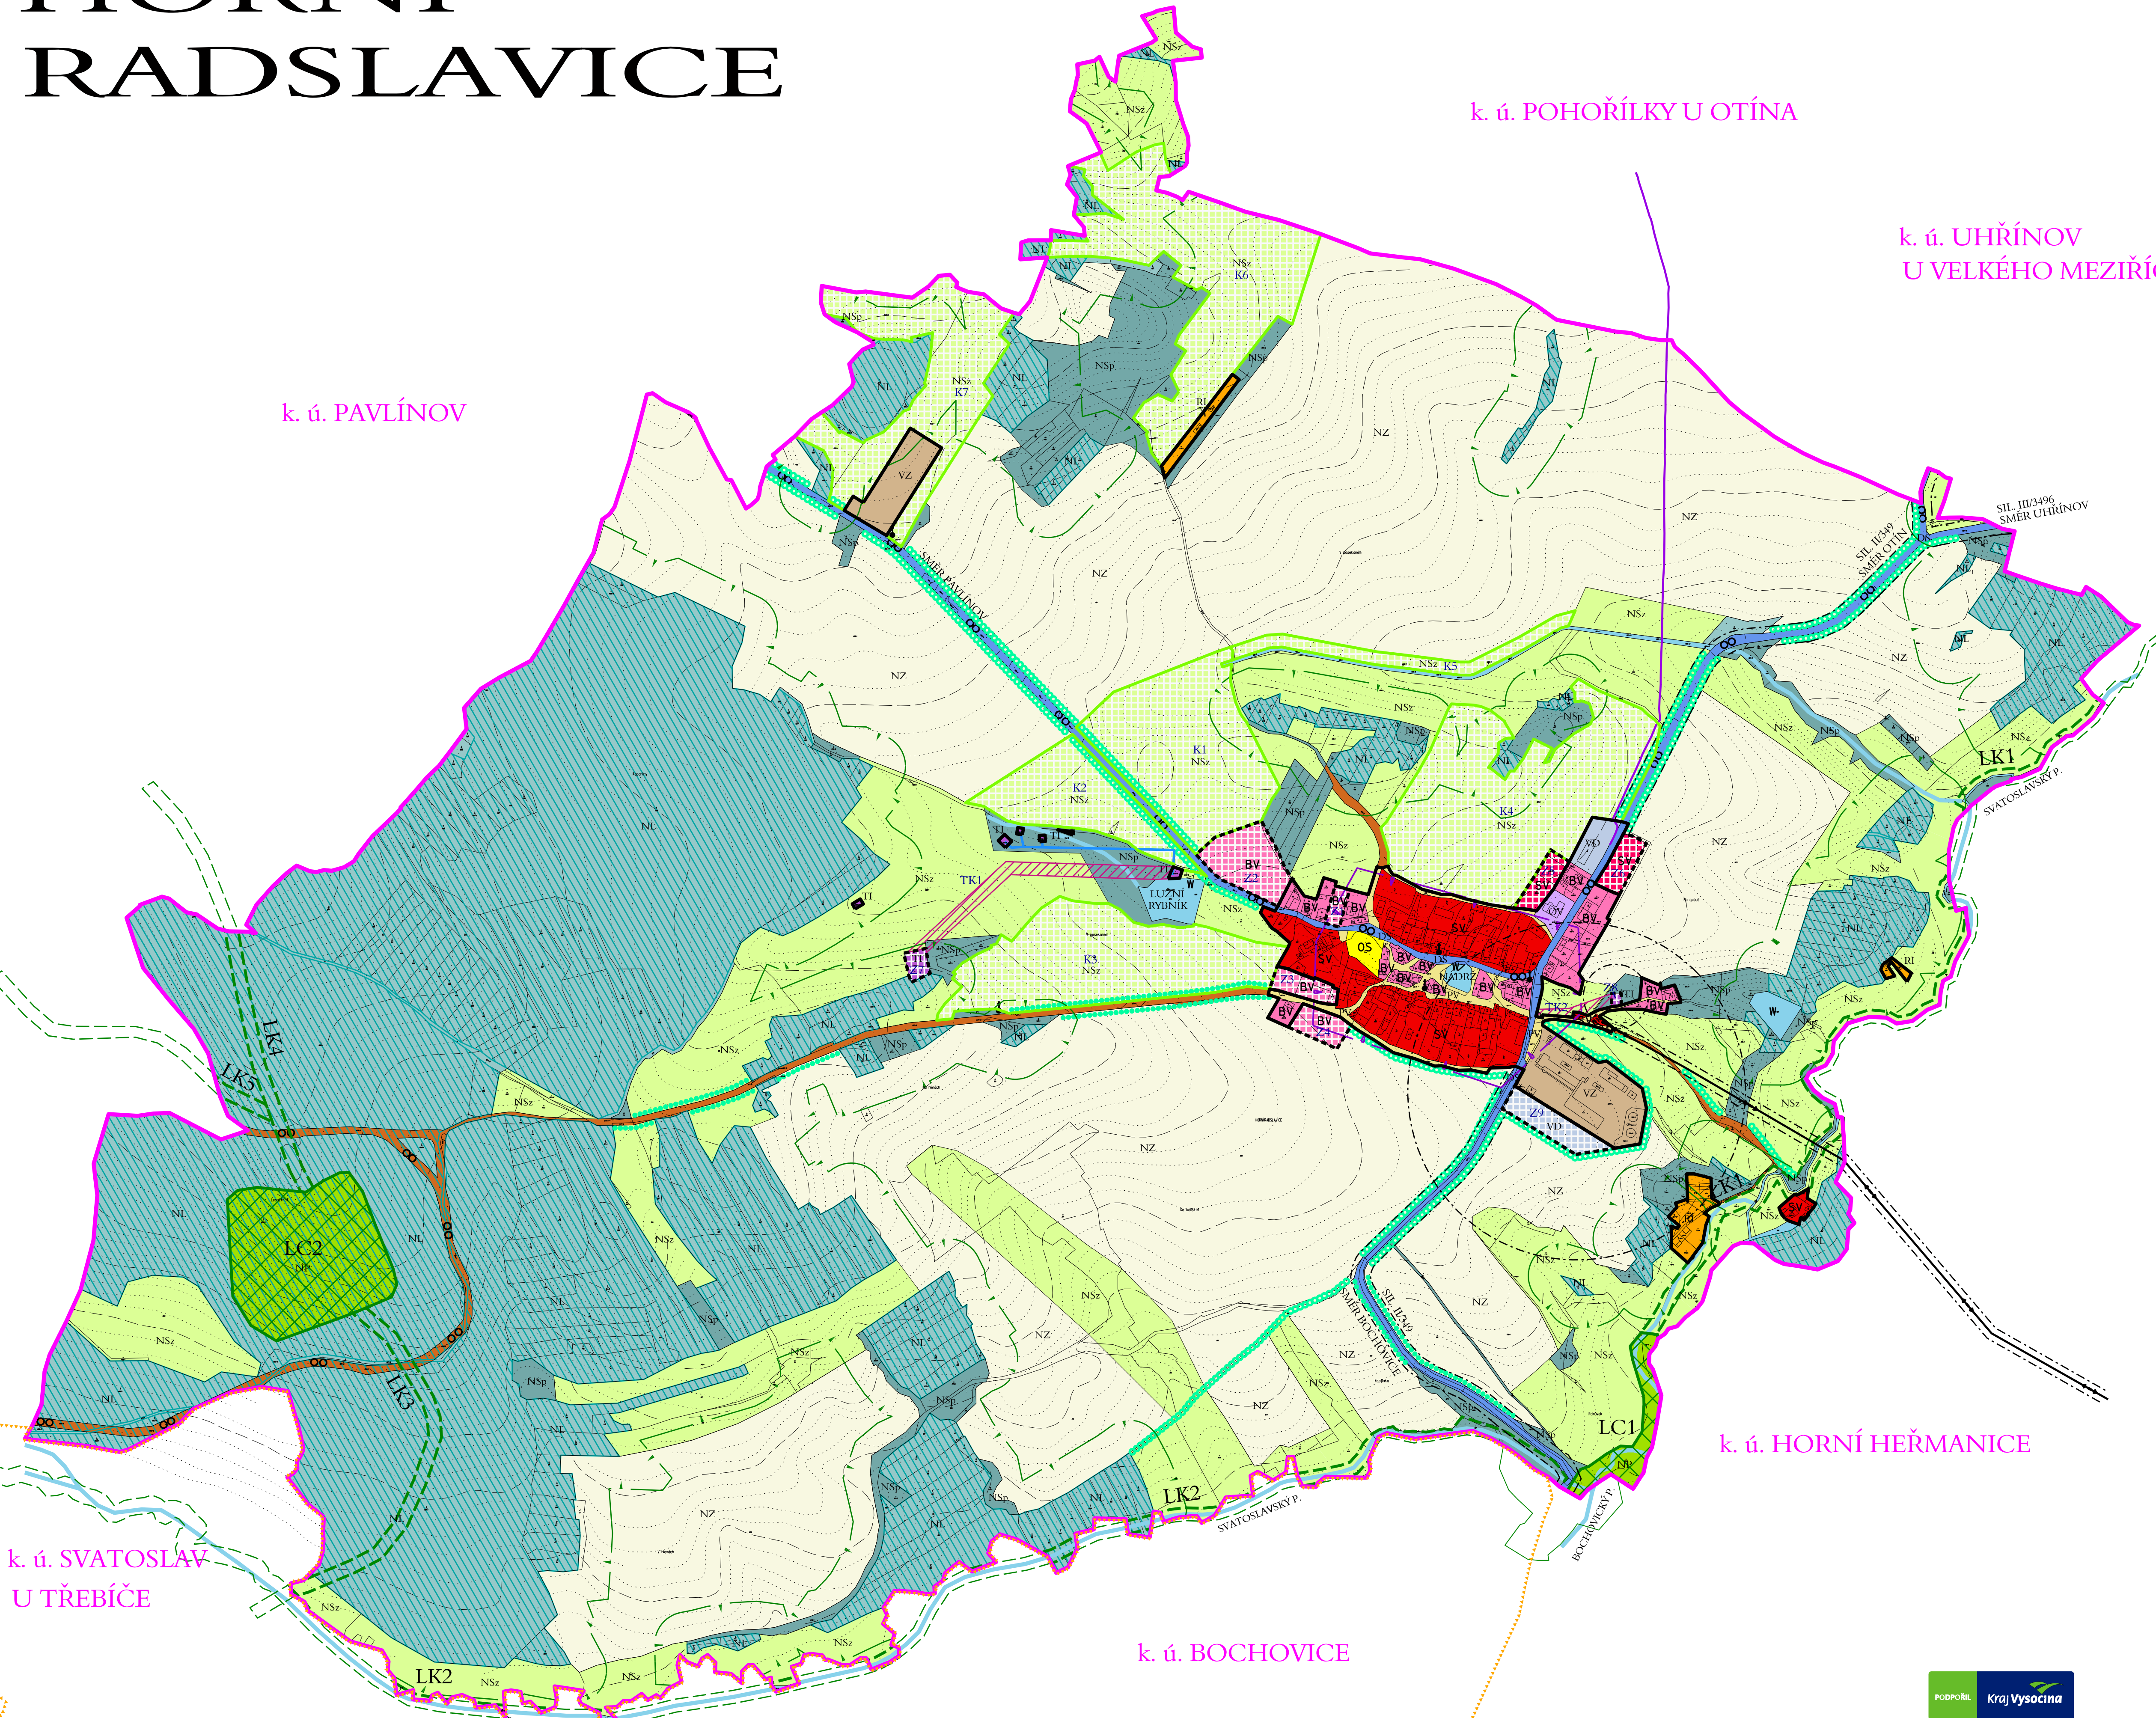

PLOCHY S ROZDÍLNÝM ZPŮSOBEM VYUŽITÍ

PLOCHY STABILIZOVANÉ	PLOCHY ZMĚN	ÚZEMNÍ REZERVA	
PLOCHY BYDLENÍ	BV	BV	BYDLENÍ V RODINNÝCH DOMECH VENKOVSKÉ
PLOCHY REKREACE	RI		PLOCHY STAVBY PRO RODINNOU REKREACI
PLOCHY OBČANSKÉHO VYBAVENÍ	OV	OS	VEŘEJNÁ OBČANSKÁ VYBAVENOST TĚLOVÝCHOVNÁ A SPORTOVNÍ ZAŘÍZENÍ
PLOCHY SMÍŠENÉ OBYTNÉ	SV		PLOCHY SMÍŠENÉ VENKOVSKÉ
PLOCHY DOPRAVNÍ INFRASTRUKTURY	DS	DSO	PLOCHY SILNIČNÍ DOPRAVY PLOCHY OSTATNÍCH KOMUNIKACÍ
PLOCHY TECHNICKÉ INFRASTRUKTURY	TI		PLOCHY TECHNICKÉHO VYBAVENÍ
PLOCHY VÝROBY A SRAŽOVÁNÍ	VD	VD	DROBNÁ A ŘEMESLNÁ VÝROBA ZEMĚDĚLSKÁ VÝROBA
PLOCHY VEŘEJNÝCH PROSTRANSTVÍ	PV		VEŘEJNÁ PROSTRANSTVÍ
PLOCHY VODNÍ A VODOHOSPODÁRSKÉ	W		PLOCHY VODNÍ A VODOHOSPODÁRSKÉ
PLOCHY ZEMĚDĚLSKÉ	NZ		PLOCHY ZEMĚDĚLSKÉ
PLOCHY LESNÍ	NL		PLOCHY LESNÍ
PLOCHY PŘÍRODNÍ	NP		PLOCHY PŘÍRODNÍ
PLOCHY SMÍŠENÉ NEZASTAVĚNÉHO ÚZEMÍ	NSp	NSz	PLOCHY SMÍŠENÉ PŘÍRODNÍ PLOCHY SMÍŠENÉ ZEMĚDĚLSKÉ

DOPRAVNÍ INFRASTRUKTURA A JEJÍ LIMITY

PLOCHY STABILIZOVANÉ	PLOCHY ZMĚN	ÚZEMNÍ REZERVA	
	OO		OCHRANNÉ PÁSMO SILNICE II. A III. TŘÍDY CYKLOSTEJKY A CYKLOTRASY

TECHNICKÁ INFRASTRUKTURA A JEJÍ LIMITY

PLOCHY STABILIZOVANÉ	PLOCHY ZMĚN	ÚZEMNÍ REZERVA	
			HLAVNÍ VODOVODNÍ RADY NADZEMNÍ VEDENÍ VN 22 kV + OCHRANNÉ PÁSMO SDĚLOVACÍ KABEL KORIDOR TECHNICKÉ INFRASTRUKTURY

OCHRANA PODZEMNÍCH A POVRCHOVÝCH VOD

PLOCHY STABILIZOVANÉ	PLOCHY ZMĚN	ÚZEMNÍ REZERVA	
			OCHRANNÁ PÁSMO I. STUPNĚ VODNÍHO ZDROJE

OCHRANA STAVEB

PLOCHY STABILIZOVANÉ	PLOCHY ZMĚN	ÚZEMNÍ REZERVA	
			OCHRANNÁ PÁSMO OSTATNÍ

OCHRANA PAMÁTEK A URBANISTICKÉ HODNOTY

PLOCHY STABILIZOVANÉ	PLOCHY ZMĚN	ÚZEMNÍ REZERVA	
			MÍSTNÍ PAMÁTKY ÚZEMÍ S ARCHEOLOGICKÝMI NÁLEZY

OCHRANA LESA (PUPEL)

PLOCHY STABILIZOVANÉ	PLOCHY ZMĚN	ÚZEMNÍ REZERVA	
			POZEMKY URČENÉ K PLNĚNÍ FUNKCE LESA OCHRANNÉ PÁSMO LESA

OCHRANA PŘÍRODY A KRAJINY

PLOCHY STABILIZOVANÉ	PLOCHY ZMĚN	ÚZEMNÍ REZERVA	
			PŘÍRODNÍ PARK TŘEBÍČSKO

KONCEPCE USPOŘÁDÁNÍ KRAJINY

PLOCHY STABILIZOVANÉ	PLOCHY ZMĚN	ÚZEMNÍ REZERVA	
			LOKÁLNÍ BIOCENTRUM LOKÁLNÍ BIOKORIDOR INTERAKČNÍ PRVKY LINIOVÉ

OBRANA STÁTU

PLOCHY STABILIZOVANÉ	PLOCHY ZMĚN	ÚZEMNÍ REZERVA	
			CELE SPRÁVNÍ ÚZEMÍ OBCE SE NACHÁZÍ V PROSTORU PRO LETÁNÍ V MALÝCH A PŘÍZEMNÍCH VÝŠKÁCH CELE ŘEŠENÉ ÚZEMÍ SE NACHÁZÍ V OCHRANNÉM PÁSMU LETIŠTNÍHO RADIOLOKAČNÍHO PROSTŘEDKU

VYMEZENÍ ZASTAVĚNÉHO ÚZEMÍ A PLOCH ZMĚN

PLOCHY STABILIZOVANÉ	PLOCHY ZMĚN	ÚZEMNÍ REZERVA	
			ZASTAVĚNÉ ÚZEMÍ ZASTAVITELNÉ PLOCHY PLOCHY ZMĚN V KRAJINĚ

DOPLŇUJÍCÍ IDENTIFIKAČNÍ ÚDAJE

PLOCHY STABILIZOVANÉ	PLOCHY ZMĚN	ÚZEMNÍ REZERVA	
			HRANICE ŘEŠENÉHO ÚZEMÍ Z1, K1 IDENTIFIKACE PLOCH

vedoucí projektant	Ing.arch. Jiří Hašek	Urbanistické středisko JIHLAVA, spol.s r.o. Mlýnský náhon 11, 58001 Jihlava tel: 56739461 e-mail: urban.ort@jic.cz	
vypracoval	Dana Menšíková		
pořizovatel	Městský úřad Velké Meziříčí		
zadavatel	Obec Horní Radslavice		
ODŮVODNĚNÍ ÚZEMNÍHO PLÁNU		formát	
HORNÍ RADSLAVICE		datum	05/2015
KOORDINAČNÍ VÝKRES		zak. číslo	
		měřítko	číslo výkr. 1: 5000 4a

