HORNÍ LIBOCHOVÁ

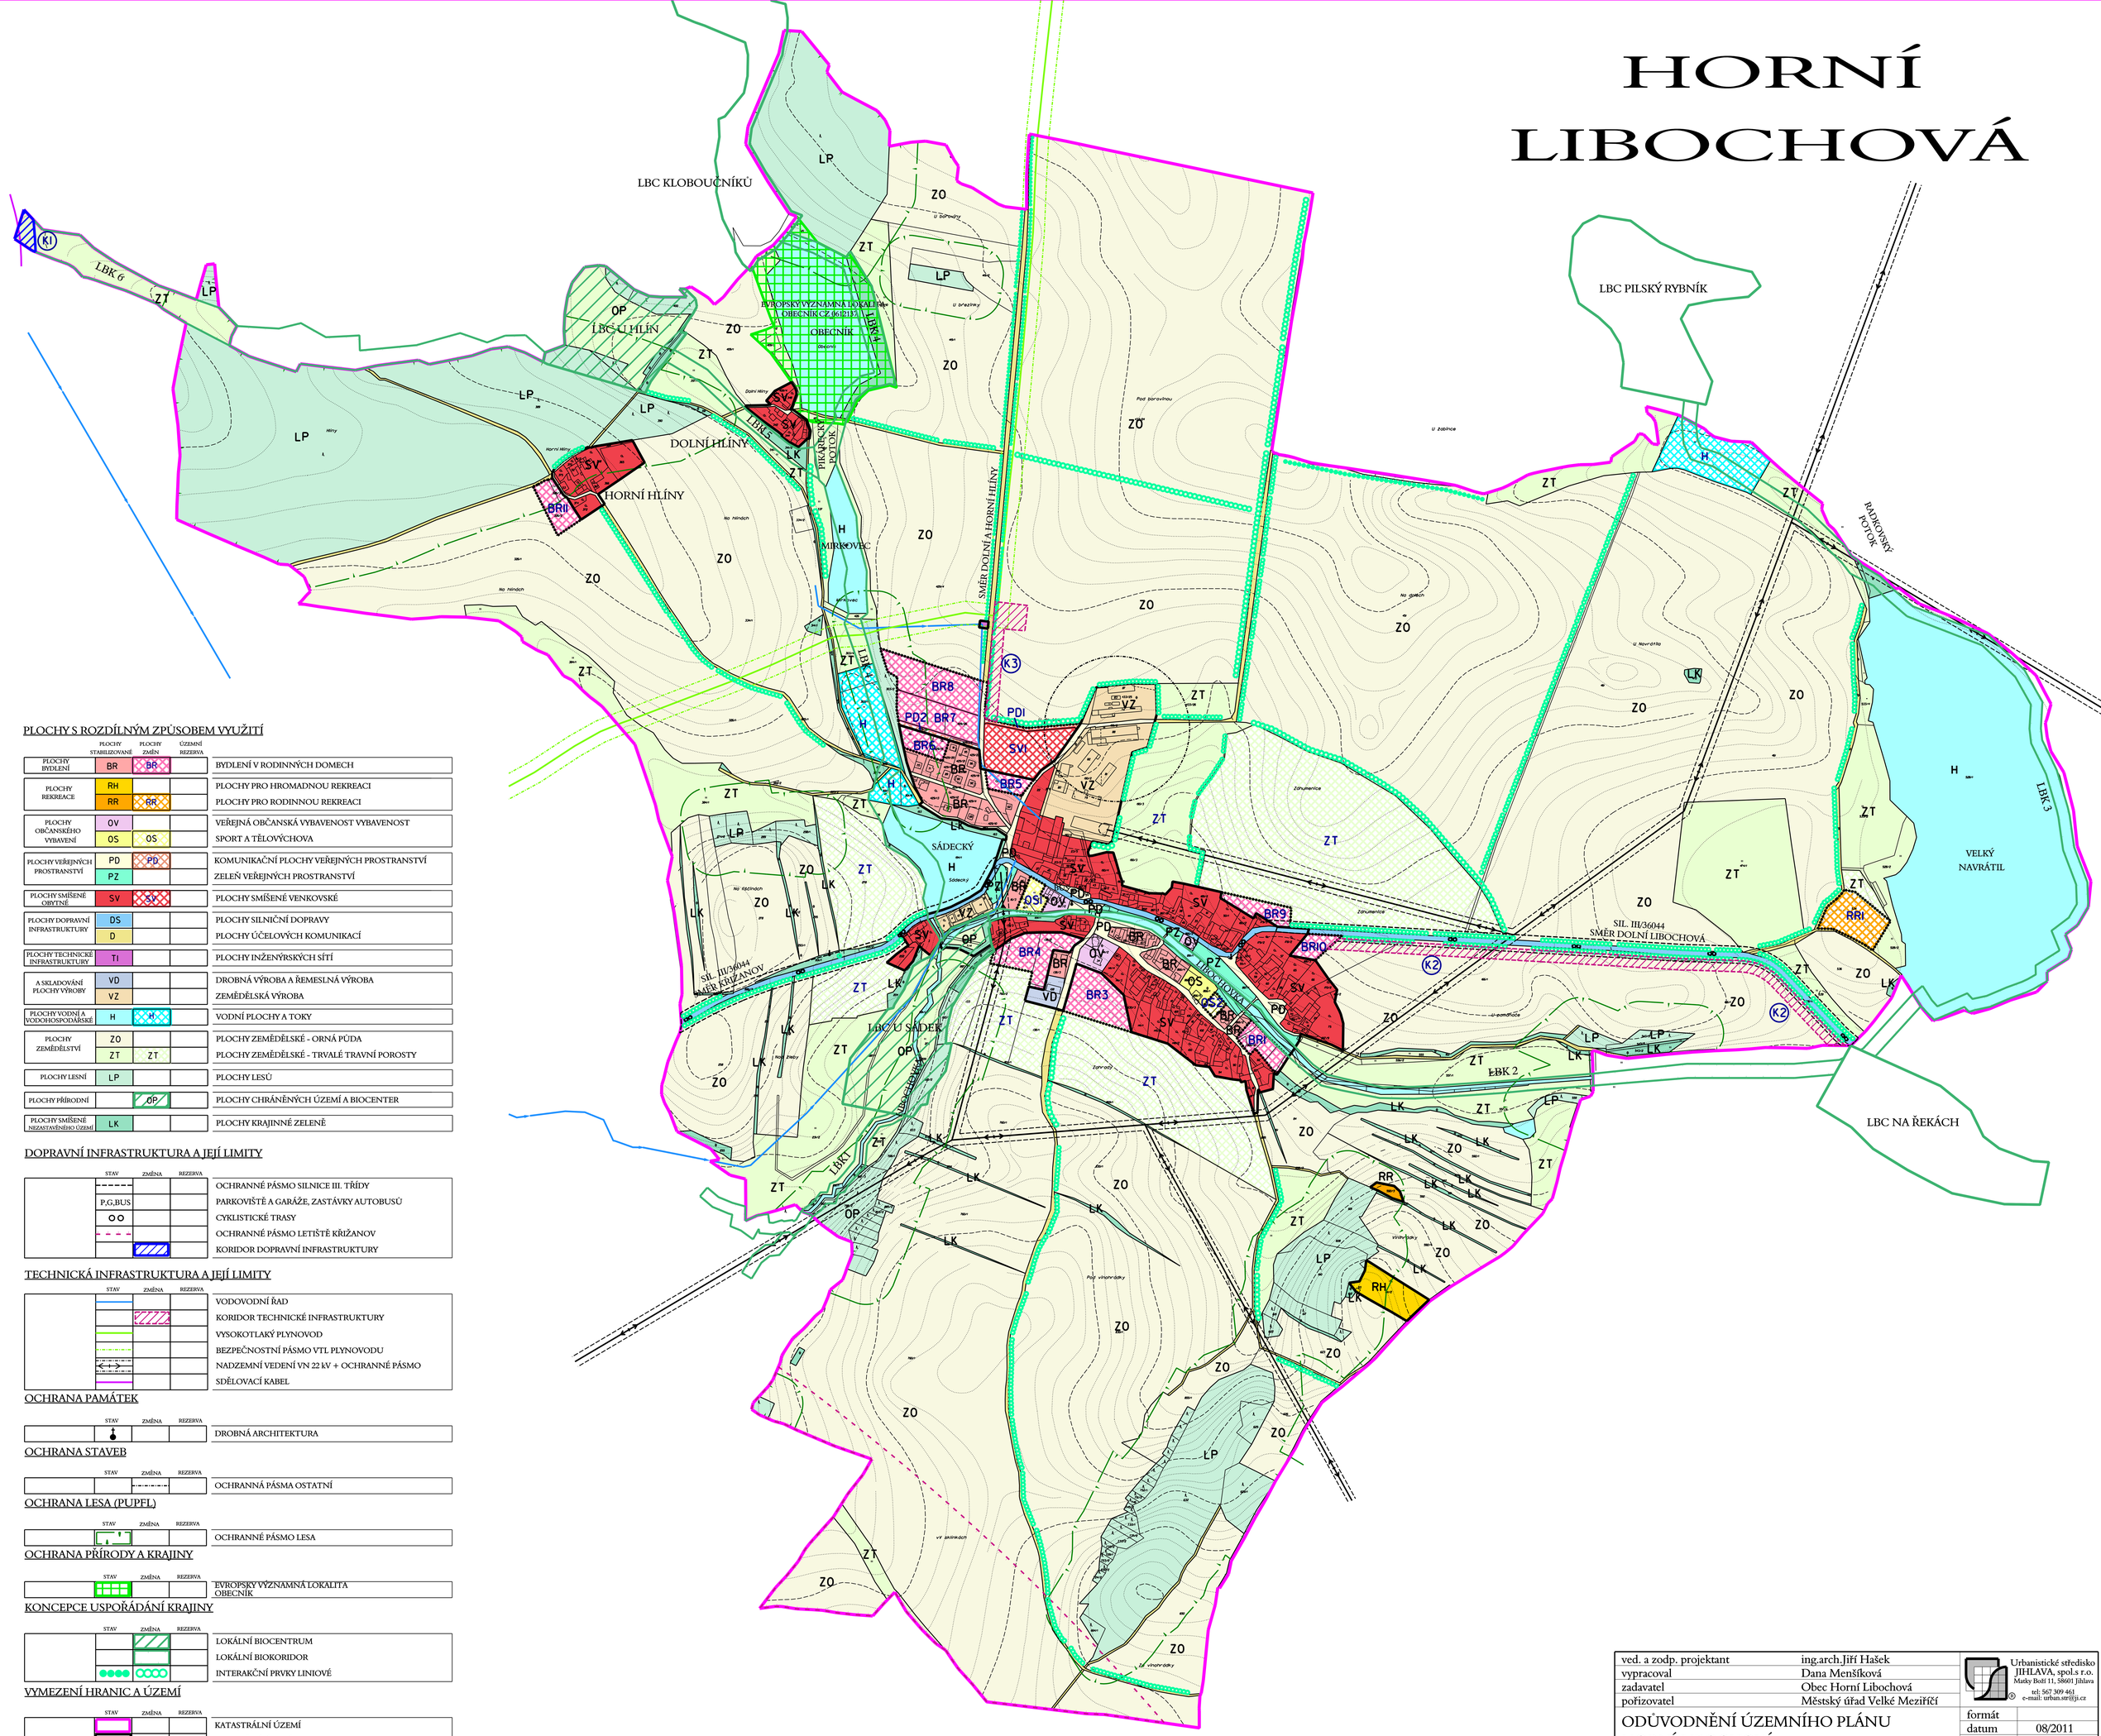

PLOCHY S ROZDÍLNÝM ZPŮSOBEM VYUŽITÍ

	PLOCHY STABILIZOVANÉ	PLOCHY ZMĚN	ÚZEMNÍ REZERVA	
PLOCHY BYDLENÍ	BR	BR		BYDLENÍ V RODINNÝCH DOMECH
PLOCHY REKREACE	RH			PLOCHY PRO HROMADNOU REKREACI
	RR	RR		PLOCHY PRO RODINNOU REKREACI
PLOCHY OBČANSKÉHO VYBAVENÍ	OV			VEŘEJNÁ OBČANSKÁ VYBAVENOST VYBAVENOST
	OS	OS		SPORT A TĚLOVÝCHOVA
PLOCHY VEŘEJNÝCH PROSTRANSTVÍ	PD	PD		KOMUNIKAČNÍ PLOCHY VEŘEJNÝCH PROSTRANSTVÍ
	PZ			ZELEŇ VEŘEJNÝCH PROSTRANSTVÍ
PLOCHY SMÍŠENÉ OBYTNÉ	SV	SV		PLOCHY SMÍŠENÉ VENKOVSKÉ
PLOCHY DOPRAVNÍ INFRASTRUKTURY	DS			PLOCHY SILNIČNÍ DOPRAVY
	D			PLOCHY ÚČELOVÝCH KOMUNIKACÍ
PLOCHY TECHNICKÉ INFRASTRUKTURY	TI			PLOCHY INŽENÝRSKÝCH SÍTÍ
A SKLADOVÁNÍ PLOCHY VÝROBY	VD			DROBNÁ VÝROBA A ŘEMESLNÁ VÝROBA
	VZ			ZEMĚDĚLSKÁ VÝROBA
PLOCHY VODNÍ A VODOHOSPODÁŘSKÉ	H	H		VODNÍ PLOCHY A TOKY
PLOCHY ZEMĚDĚLSTVÍ	ZO			PLOCHY ZEMĚDĚLSKÉ - ORNÁ PŮDA
	ZT	ZT		PLOCHY ZEMĚDĚLSKÉ - TRVALÉ TRAVNÍ POROSTY
PLOCHY LESNÍ	LP			PLOCHY LESŮ
PLOCHY PŘÍRODNÍ		OP		PLOCHY CHRÁNĚNÝCH ÚZEMÍ A BIOCENTER
PLOCHY SMÍŠENÉ NEZASTAVĚNÉHO ÚZEMÍ	LK			PLOCHY KRAJINNÉ ZELENĚ

DOPRAVNÍ INFRASTRUKTURA A JEJÍ LIMITY

STAV	ZMĚNA	REZERVA	
			OCHRANNÉ PÁSMO SILNICE III. TŘÍDY
P,G,BUS			PARKOVIŠTĚ A GARÁŽE, ZASTÁVKY AUTOBUSŮ
			CYKLISTICKÉ TRASY
			OCHRANNÉ PÁSMO LETIŠTĚ KŘIŽANOV
			KORIDOR DOPRAVNÍ INFRASTRUKTURY

TECHNICKÁ INFRASTRUKTURA A JEJÍ LIMITY

STAV	ZMĚNA	REZERVA	
			VODOVODNÍ ŘAD
			KORIDOR TECHNICKÉ INFRASTRUKTURY
			VYSOKOTLAKÝ PLYNOVOD
			BEZPEČNOSTNÍ PÁSMO VTL PLYNOVODU
			NADZEMNÍ VEDENÍ VN 22 kV + OCHRANNÉ PÁSMO
			SDĚLOVACÍ KABEL

OCHRANA PAMÁTEK

STAV	ZMĚNA	REZERVA	
			DROBNÁ ARCHITEKTURA

OCHRANA STAVEB

STAV	ZMĚNA	REZERVA	
			OCHRANNÁ PÁSMA OSTATNÍ

OCHRANA LESA (PUPFL)

STAV	ZMĚNA	REZERVA	
			OCHRANNÉ PÁSMO LESA

OCHRANA PŘÍRODY A KRAJINY

STAV	ZMĚNA	REZERVA	
			EVROPSKY VÝZNAMNÁ LOKALITA OBECNÍK

KONCEPCE USPOŘÁDÁNÍ KRAJINY

STAV	ZMĚNA	REZERVA	
			LOKÁLNÍ BIOCENTRUM
			LOKÁLNÍ BIOKORIDOR
			INTERAKČNÍ PRVKY LINIOVÉ

VYMEZENÍ HRANIC A ÚZEMÍ

STAV	ZMĚNA	REZERVA	
			KATASTRÁLNÍ ÚZEMÍ
			ZASTAVĚNÉ ÚZEMÍ
			ZASTAVITELNÉ PLOCHY

DOPLŇUJÍCÍ IDENTIFIKAČNÍ ÚDAJE

STAV	ZMĚNA	REZERVA	
	BRI		IDENTIFIKACE PLOCH

ved. a zodp. projektant	ing.arch.Jiří Hašek	Urbanistické středisko JIHLAVA, spol.s r.o. Matky Boží 11, 58601 Jihlava tel: 567 309 461 e-mail: urban.str@ji.cz
vypracoval	Dana Menšíková	
zadavatel	Obec Horní Libochová	
pořizovatel	Městský úřad Velké Meziříčí	

ODŮVODNĚNÍ ÚZEMNÍHO PLÁNU HORNÍ LIBOCHOVÁ	formát
	datum 08/2011
	stupeň 0
	zak.číslo
KOORDINAČNÍ VÝKRES	měřítko 1:5 000
	číslo výkr. 4a