HORNÍ LIBOCHOVÁ

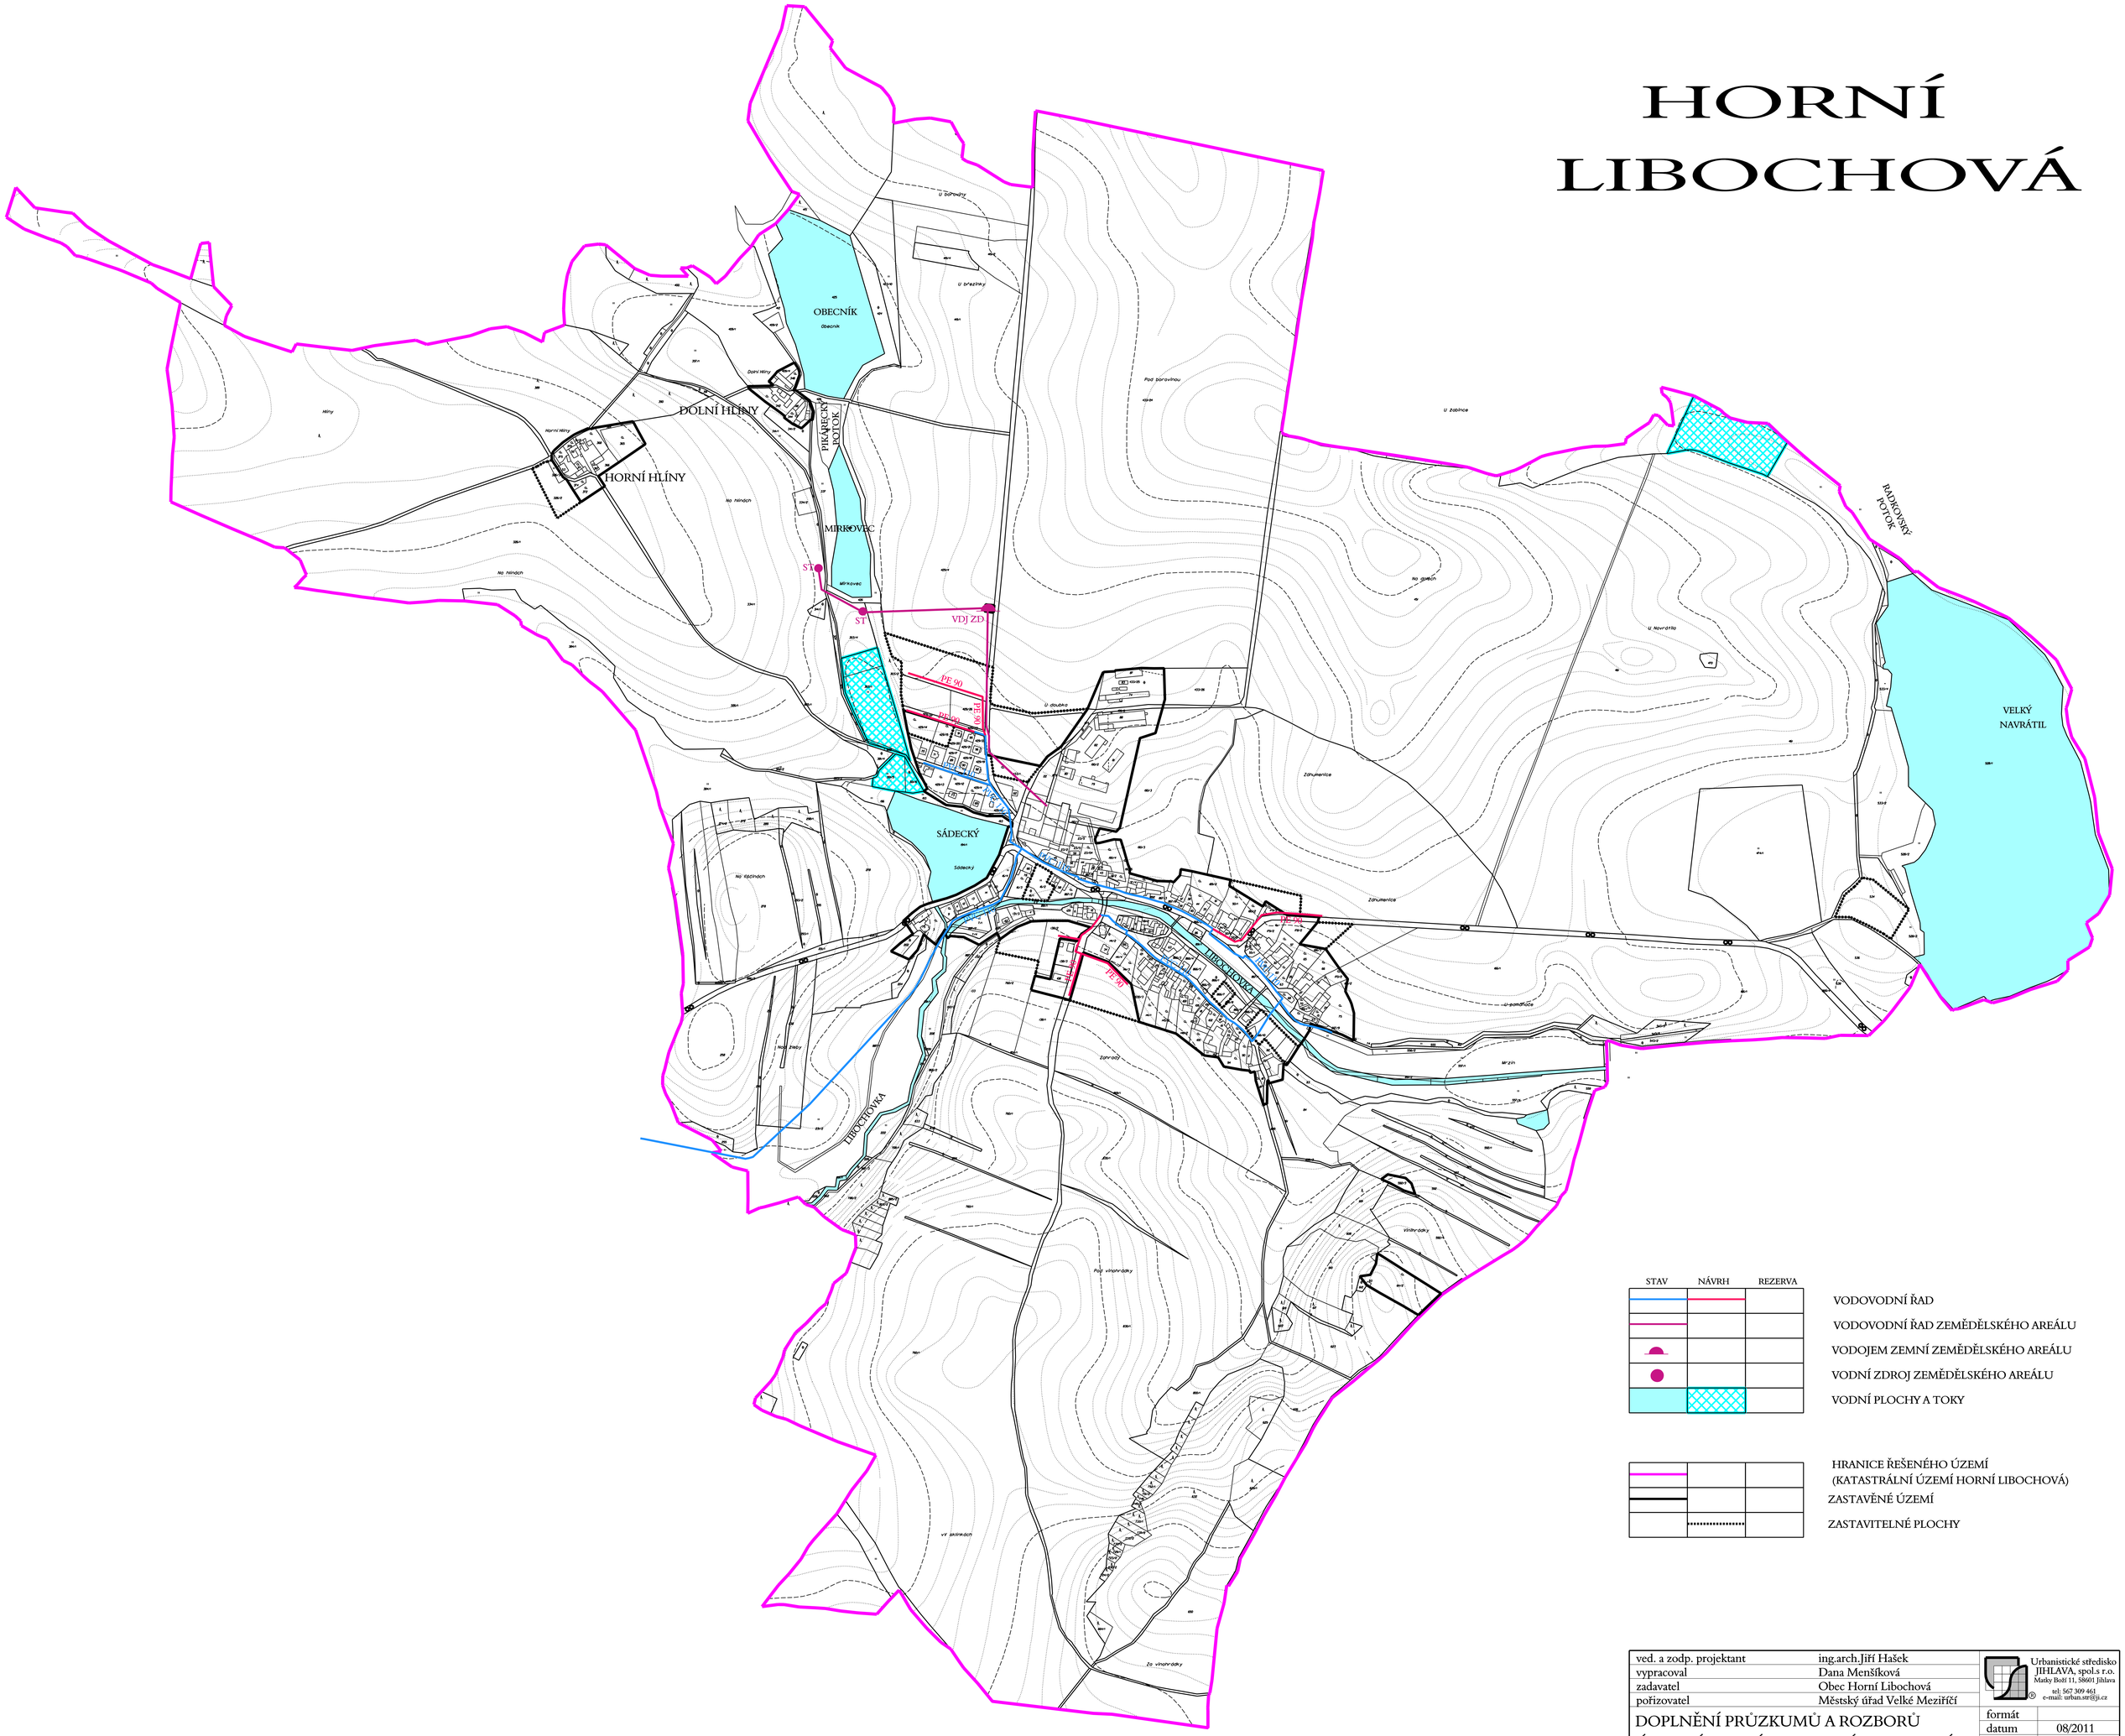

STAV	NÁVRH	REZERVA	
			VODOVODNÍ ŘAD
			VODOVODNÍ ŘAD ZEMĚDĚLSKÉHO AREÁLU
			VODOJEM ZEMNÍ ZEMĚDĚLSKÉHO AREÁLU
			VODNÍ ZDROJ ZEMĚDĚLSKÉHO AREÁLU
			VODNÍ PLOCHY A TOKY

			HRANICE ŘEŠENÉHO ÚZEMÍ (KATASTRÁLNÍ ÚZEMÍ HORNÍ LIBOCHOVÁ)
			ZASTAVĚNÉ ÚZEMÍ
			ZASTAVITELNÉ PLOCHY

ved. a zodp. projektant	ing.arch.Jiří Hašek	Urbanistické středisko JIHLAVA, spol.s r.o. Matky Boží 11, 58601 Jihlava tel: 567 309 461 e-mail: urban.str@ji.cz
vypracoval	Dana Menšíková	
zadavatel	Obec Horní Libochová	
pořizovatel	Městský úřad Velké Meziříčí	
DOPLNĚNÍ PRŮZKUMŮ A ROZBORŮ ÚZEMNÍHO PLÁNU HORNÍ LIBOCHOVÁ	formát	
	datum	08/2011
	stupeň	0
	zak.číslo	
VODOVOD	měřítko 1:5 000	číslo výkr. 7