HORNÍ LIBOCHOVÁ

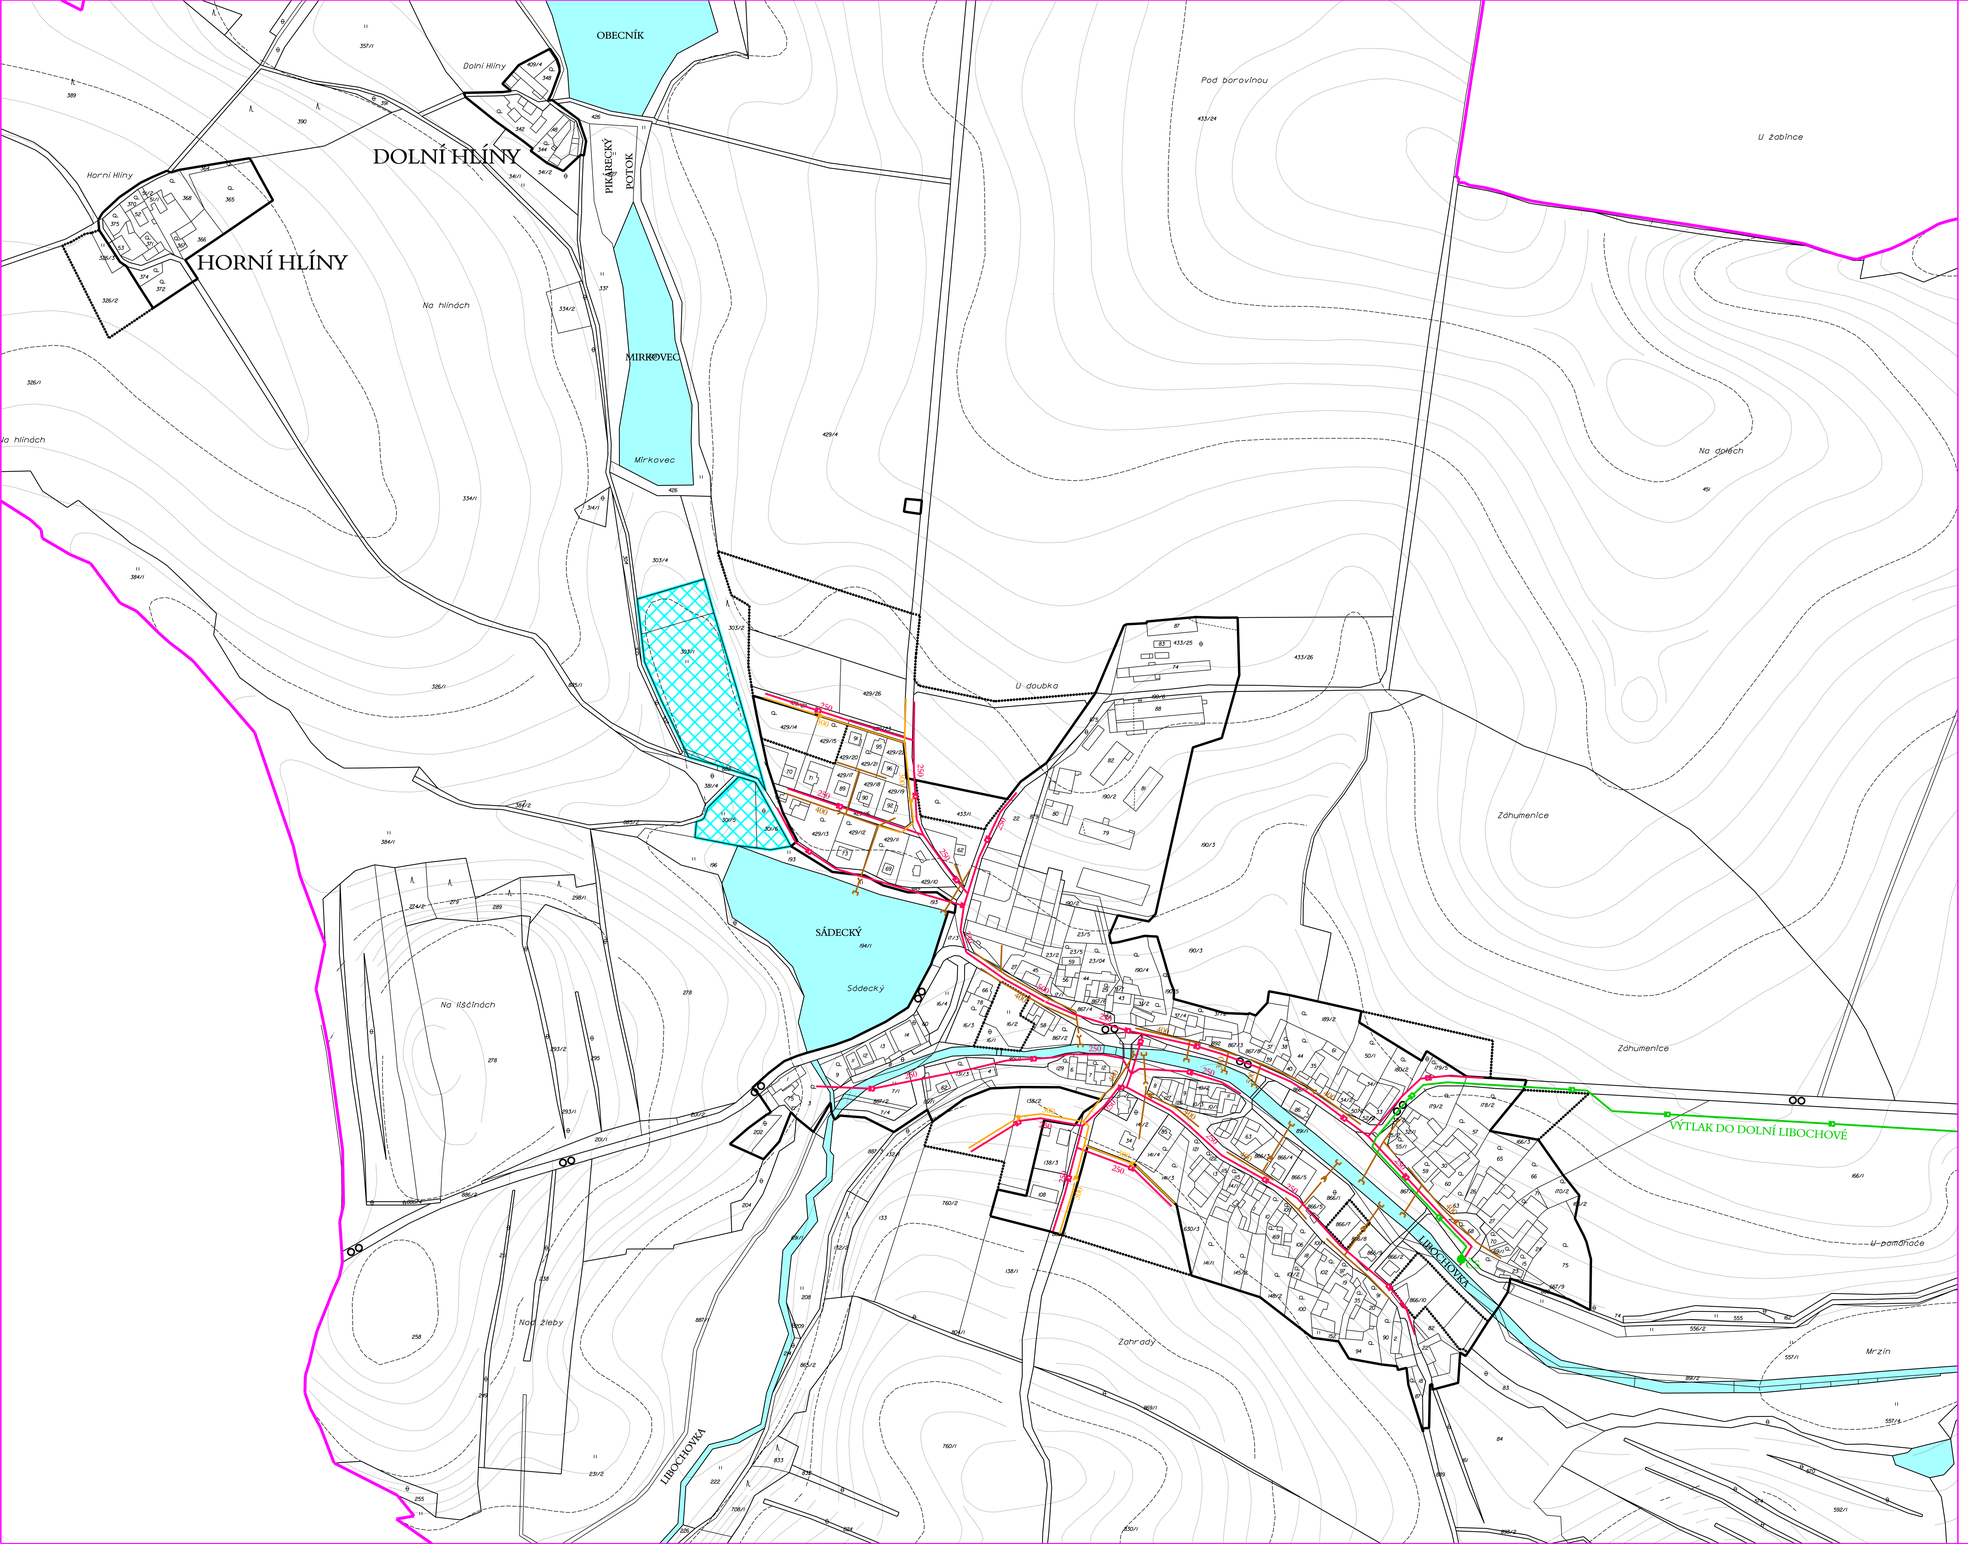

STAV	NÁVRH	REZERVA	
			KANALIZACE JEDNOTNÁ
			KANALIZACE ODDÍLNÁ SPLAŠKOVÁ
			KANALIZACE SPLAŠKOVÁ - VÝTLAK
	ČS		ČERPACÍ STANICE
			KANALIZACE DEŠŤOVÁ
			VODNÍ PLOCHY A TOKY

			HRANICE ŘEŠENÉHO ÚZEMÍ (KATASTRÁLNÍ ÚZEMÍ HORNÍ LIBOCHOVÁ)
			ZASTAVĚNÉ ÚZEMÍ
			ZASTAVITELNÉ PLOCHY

POZNÁMKA:

STÁVAJÍCÍ JEDNOTNÁ KANALIZACE BUDE VYUŽITA JAKO DEŠŤOVÁ

ved. a zodp. projektant	ing.arch.Jiří Hašek	Urbanistické středisko JIHLAVA, spol.s r.o. Masky Boží 11, 58601 Jihlava tel. 567 309 461 e-mail: urban.str@ji.cz
vypracoval	Dana Menšíková	
zadavatel	Obec Horní Libochová	
pořizovatel	Městský úřad Velké Meziříčí	
DOPLNĚNÍ PRŮZKUMŮ A ROZBORŮ ÚZEMNÍHO PLÁNU HORNÍ LIBOCHOVÁ	formát	
	datum	08/2011
	stupeň	0
	zak.číslo	
KANALIZACE	měřítko 1:2 880	číslo výkr. 8