HORNÍ LIBOCHOVÁ

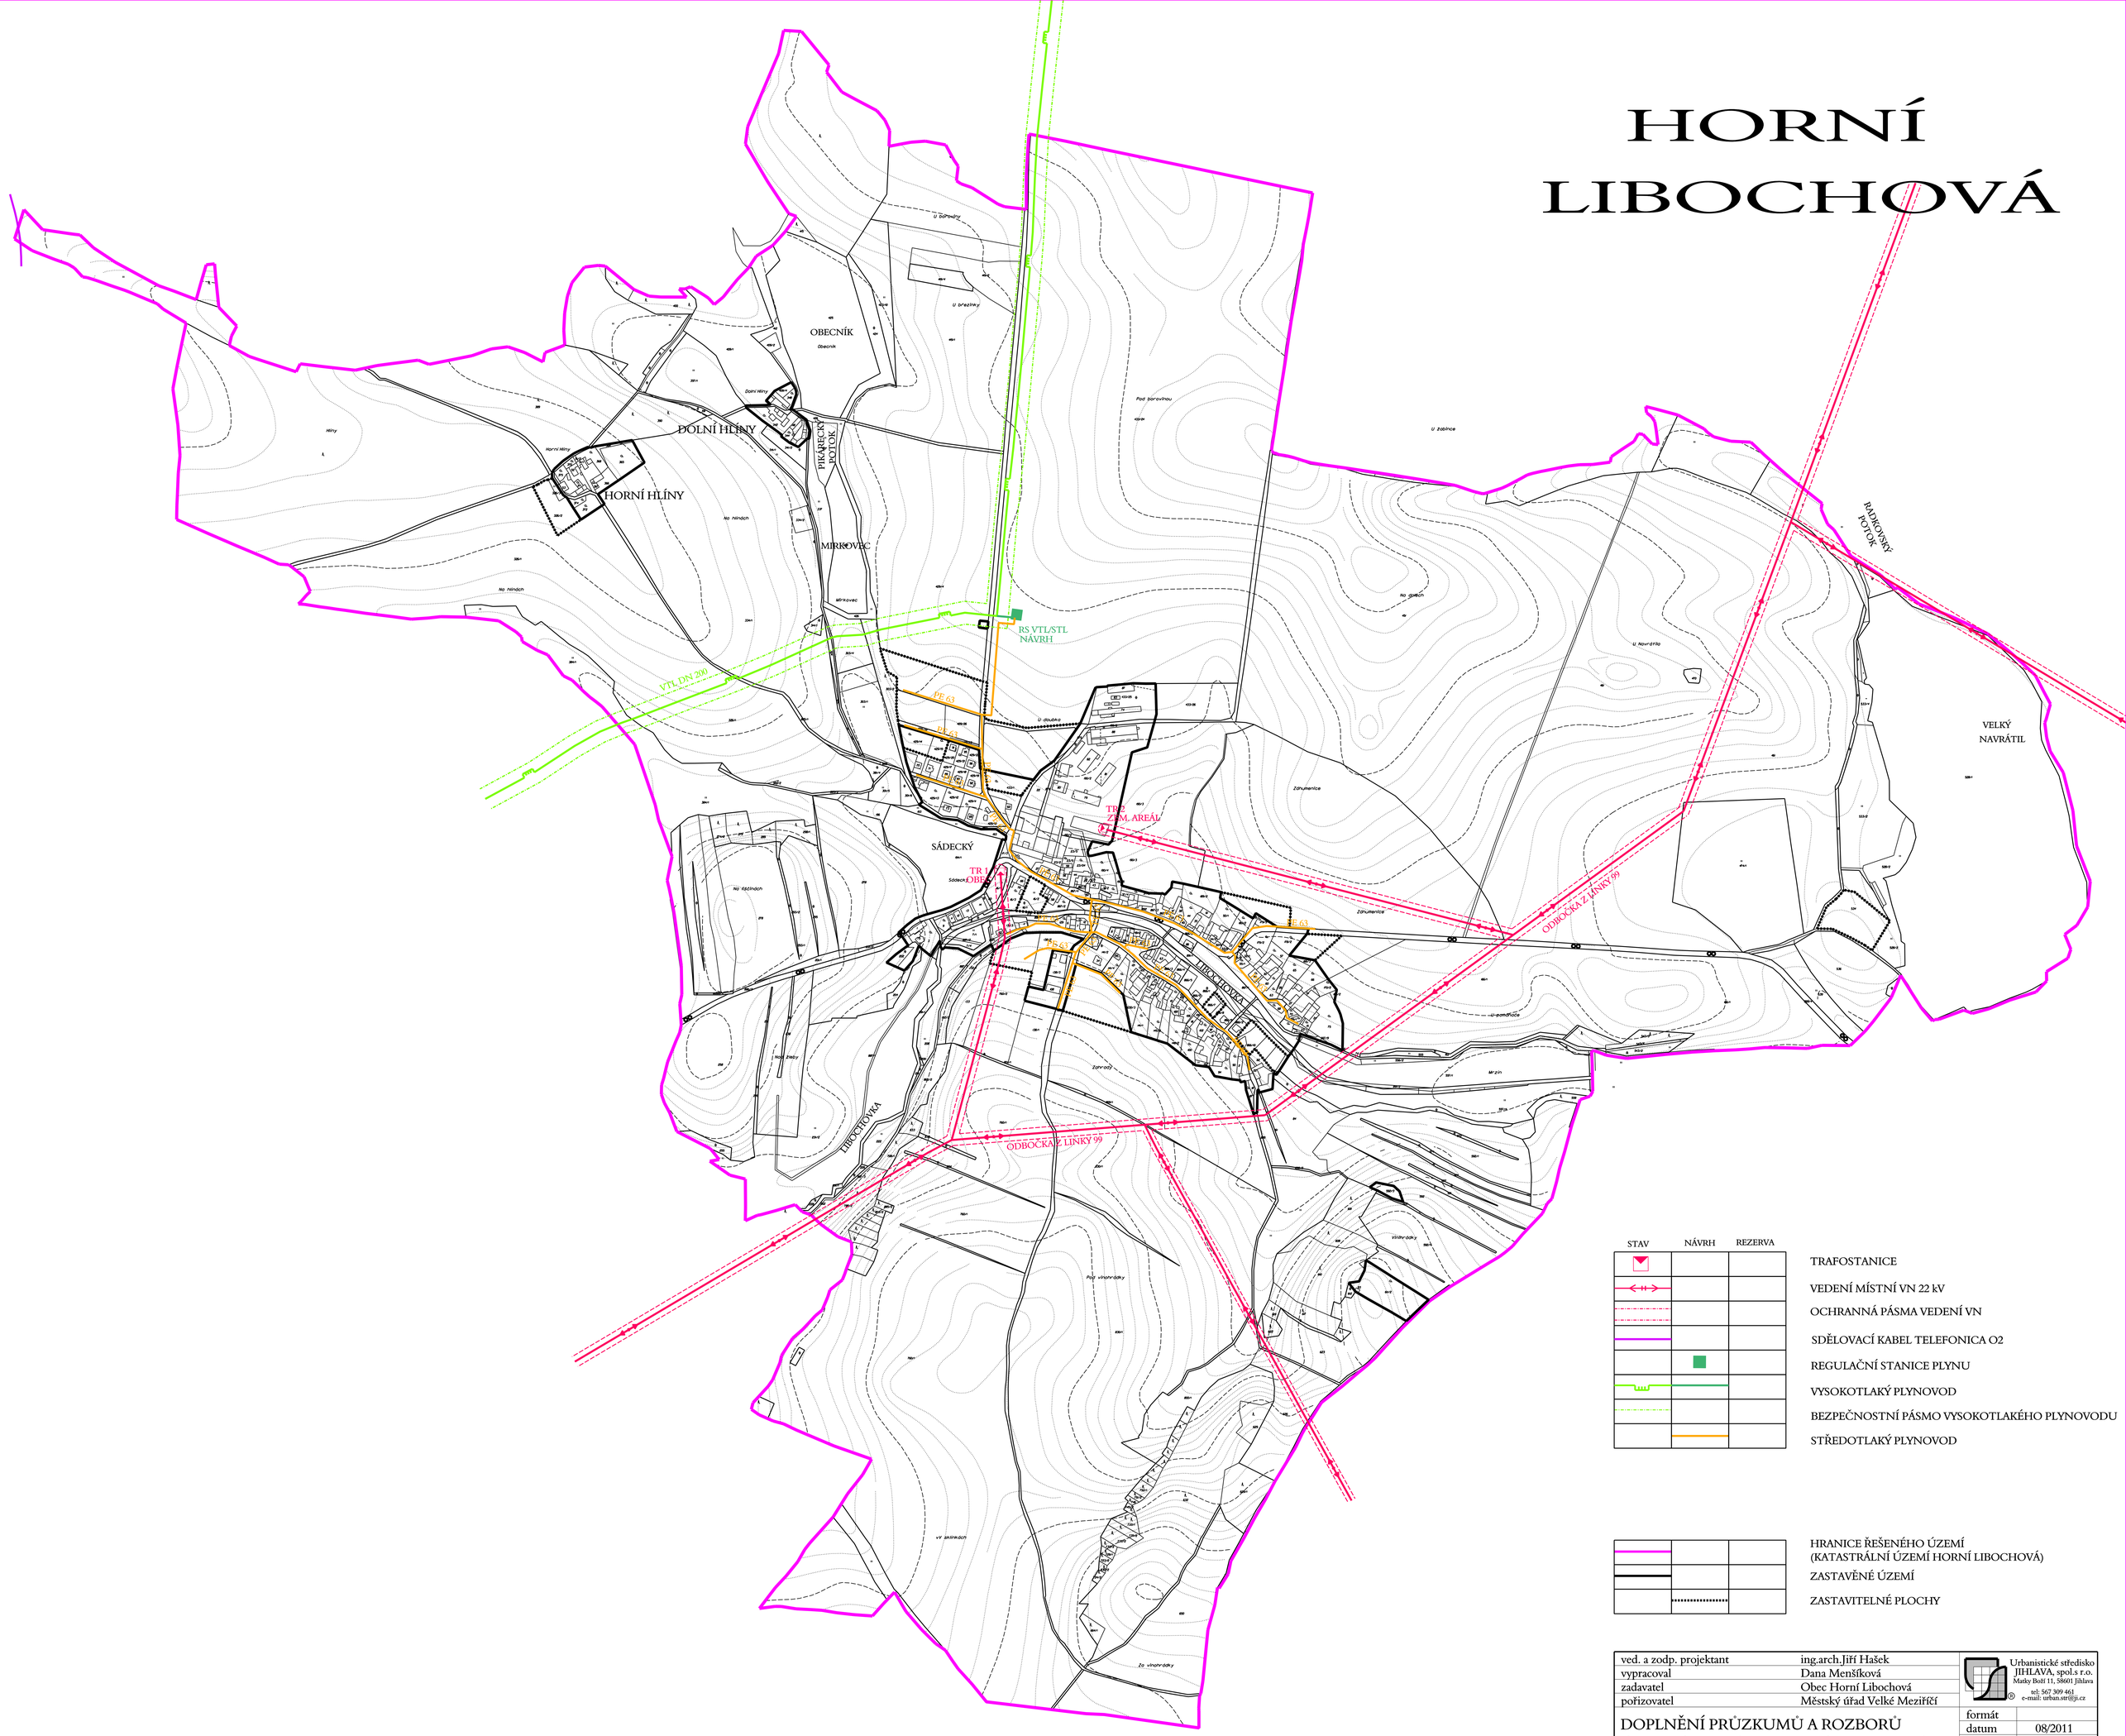

STAV	NÁVRH	REZERVA	
			TRAFOSTANICE
			VEDENÍ MÍSTNÍ VN 22 kV
			OCHRANNÁ PÁSMA VEDENÍ VN
			SDĚLOVACÍ KABEL TELEFONICA O2
			REGULAČNÍ STANICE PLYNU
			VYSOKOTLAKÝ PLYNOVOD
			BEZPEČNOSTNÍ PÁSMO VYSOKOTLAKÉHO PLYNOVODU
			STŘEDOTLAKÝ PLYNOVOD

		HRANICE ŘEŠENÉHO ÚZEMÍ (KATASTRÁLNÍ ÚZEMÍ HORNÍ LIBOCHOVÁ)
		ZASTAVĚNÉ ÚZEMÍ
		ZASTAVITELNÉ PLOCHY

ved. a zodp. projektant	ing.arch.Jiří Hašek	Urbanistické středisko JIHLAVA, spol.s r.o. Matky Boží 11, 58601 Jihlava tel: 567 309 461 e-mail: urban.str@ji.cz
vypracoval	Dana Menšíková	
zadavatel	Obec Horní Libochová	
pořizovatel	Městský úřad Velké Meziříčí	
DOPLNĚNÍ PRŮZKUMŮ A ROZBORŮ ÚZEMNÍHO PLÁNU HORNÍ LIBOCHOVÁ	formát	
	datum	08/2011
	stupeň	0
	zak.číslo	
ENERGETIKA	měřítko 1:5 000	číslo výkr. 9