JABLOŇOV

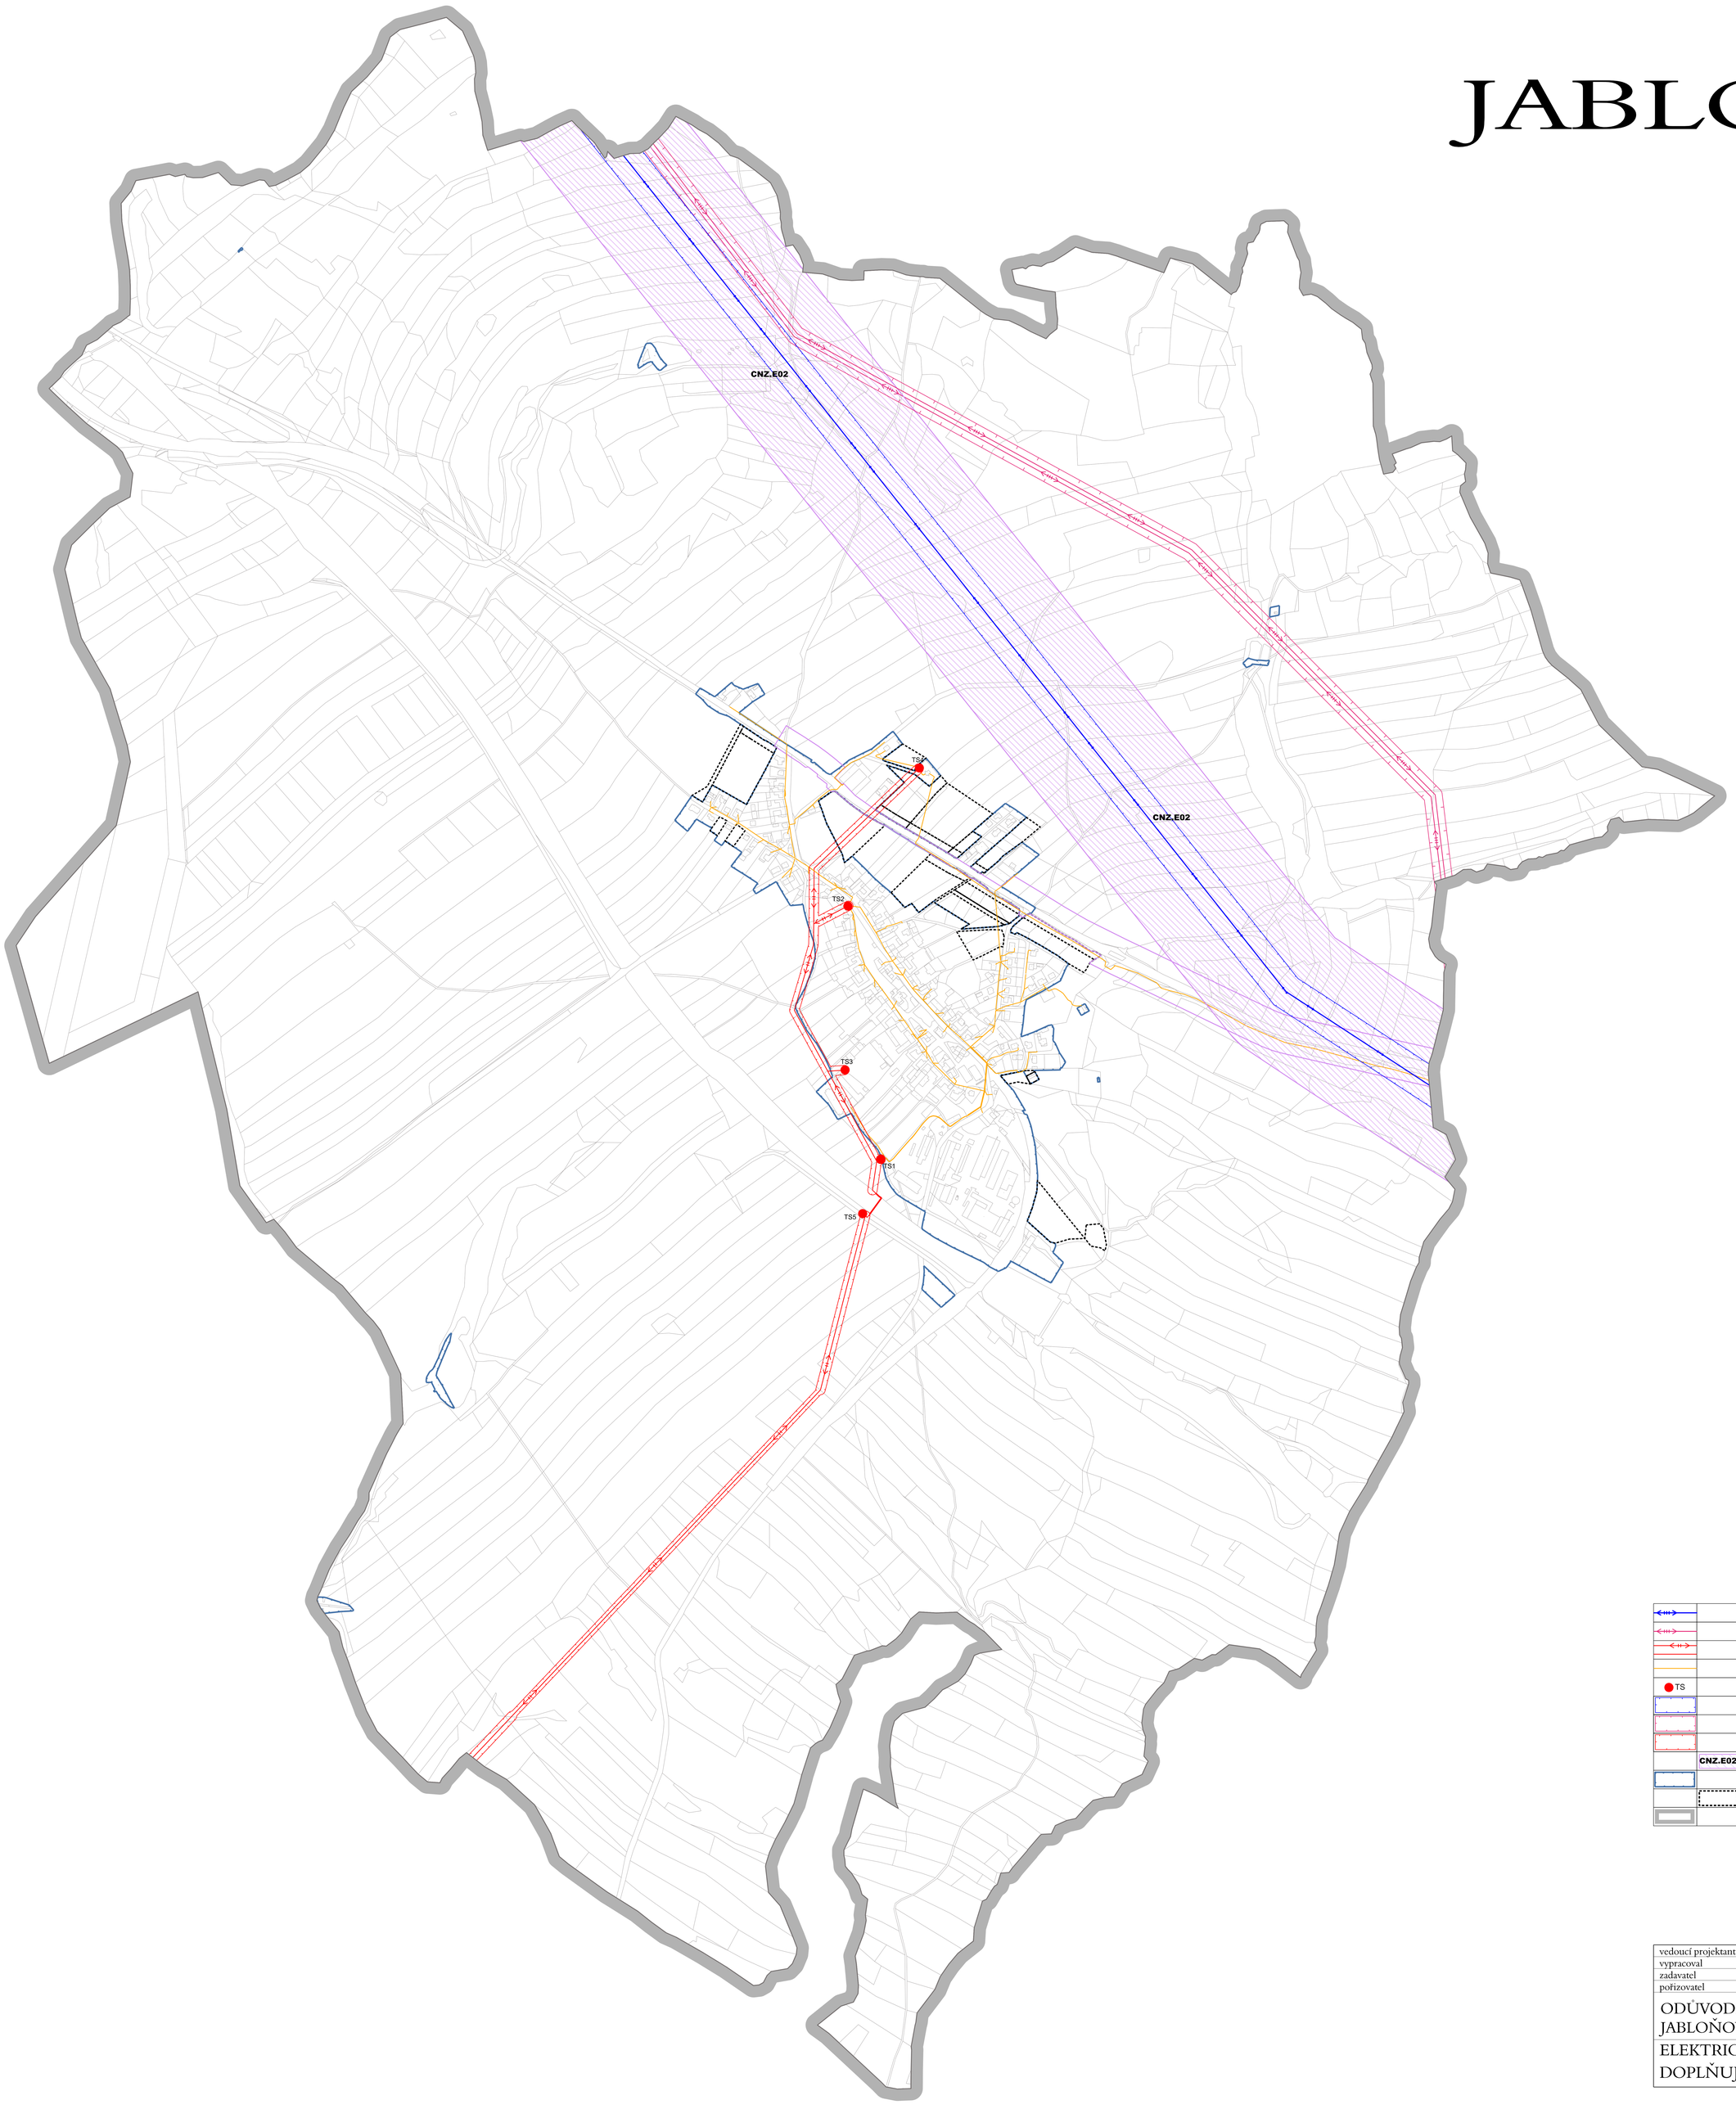

		NADZEMNÍ VEDENÍ ZVN 400 kV
		NADZEMNÍ VEDENÍ VVN 110 kV
		NADZEMNÍ A PODZEMNÍ VEDENÍ VN 22 kV
		PODZEMNÍ A NADZEMNÍ VEDENÍ NN
TS		TRAFOSTANICE
		OCHRANNÁ PÁSMA NADZEMNÍCH VEDENÍ ZVN 400 kV
		OCHRANNÁ PÁSMA NADZEMNÍCH VEDENÍ VVN 110 kV
		OCHRANNÁ PÁSMA VEDENÍ VN 22 kV
	CNZ.E02	KORIDOR NAD PLOCHAMI S RZV Z NADŘAZENÉ DOKUMENTACE
		ZASTAVĚNÉ ÚZEMÍ
		ZASTAVITELNÉ A TRANSFORMAČNÍ PLOCHY
		HRANICE ŘEŠENÉHO ÚZEMÍ

Ing. arch. Jiří Hašek

Digitálně podepsal Ing. arch. Jiří Hašek
Datum: 2025.10.09 15:12:13 +02'00'

vedoucí projektant	Ing.arch.Jiří Hašek	Urbanistické středisko JIHLAVA, spol.s r.o. Matky Boží 11, 58601 Jihlava tel: 567 309 461 e-mail: urban.str@ij.cz	
vypracoval	Dana Menšíková		
zadavatel	Obec Jabloňov		
pořizovatel	Městský úřad Velké Meziříčí		
ODŮVODNĚNÍ ÚZEMNÍHO PLÁNU JABLOŇOV		formát	
		datum	10/2025
		stupeň	
		zak.číslo	
ELEKTRICKÁ ENERGIE DOPLŇUJÍCÍ VÝKRES		měřítko 1: 5000	číslo výkr. 10