JABLOŇOV

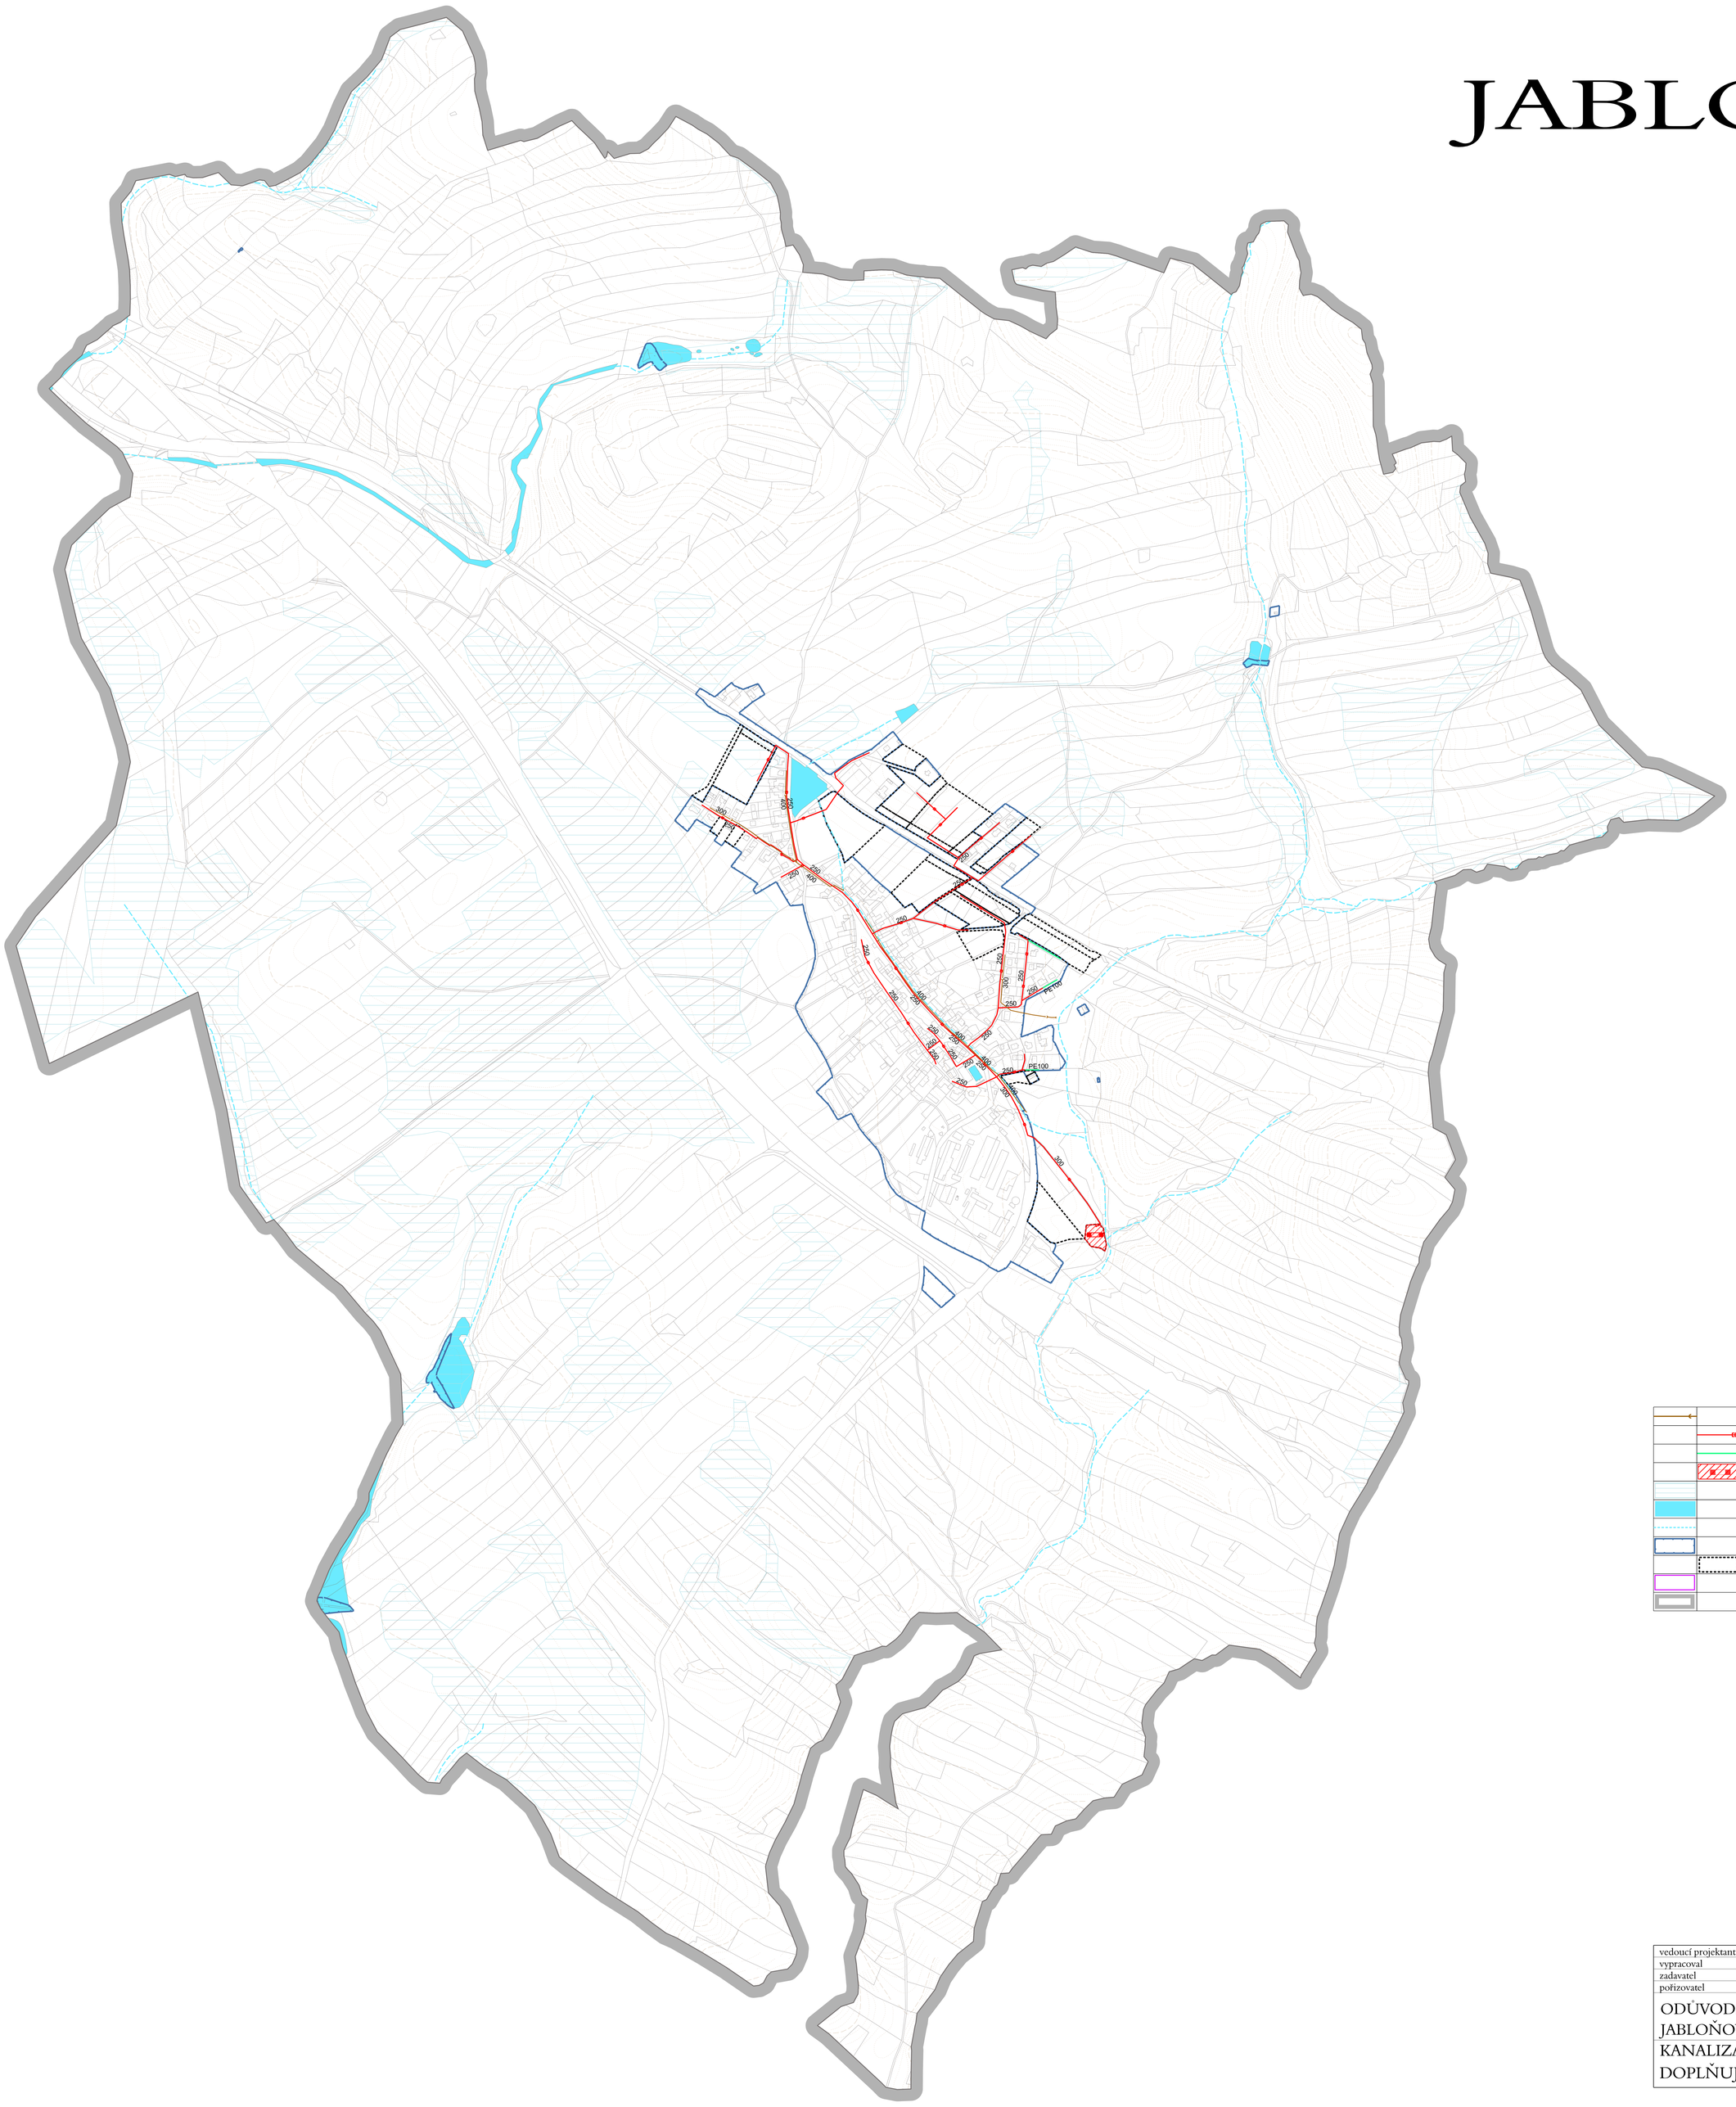

- JEDNOTNÁ KANALIZACE - K VYUŽITÍ JAKO DEŠŤOVÁ
- SPLAŠKOVÁ KANALIZACE
- SPLAŠKOVÁ KANALIZACE - VÝTLAK
- PLOCHA PRO ČIŠTĚNÍ ODPADNÍCH VOD
- PLOŠNÉ MELIORACE
- PLOCHY VODNÍ A VODOHOSPODÁŘSKÉ - VODNÍ A VODNÍCH TOKŮ
- VODNÍ TOKY V OSTATNÍCH PLOCHÁCH RZV
- ORIENTAČNÍ TRASA
- ZASTAVĚNÉ ÚZEMÍ
- ZASTAVITELNÉ A TRANSFORMAČNÍ PLOCHY
- HRANICE KATASTRÁLNÍHO ÚZEMÍ
- HRANICE ŘEŠENÉHO ÚZEMÍ

Ing. arch. Jiří Hašek

Digitálně podepsal Ing. arch. Jiří Hašek
Datum: 2025.10.09 15:11:51 +02'00'

vedoucí projektant	Ing.arch.Jiří Hašek	Urbanistické středisko JIHLAVA, spol.s r.o. Masky Boží 11, 58601 Jihlava tel: 567 309 461 e-mail: urban.stri@ji.cz
vypracoval	Dana Menšíková	
zadavatel	Obec Jabloňov	
pořizovatel	Městský úřad Velké Meziříčí	

ODŮVODNĚNÍ ÚZEMNÍHO PLÁNU JABLOŇOV	formát	
	datum	10/2025
	stupeň	
	zak.číslo	
KANALIZACE DOPLŇUJÍCÍ VÝKRES	měřítko 1: 5000	číslo výkr. 9