


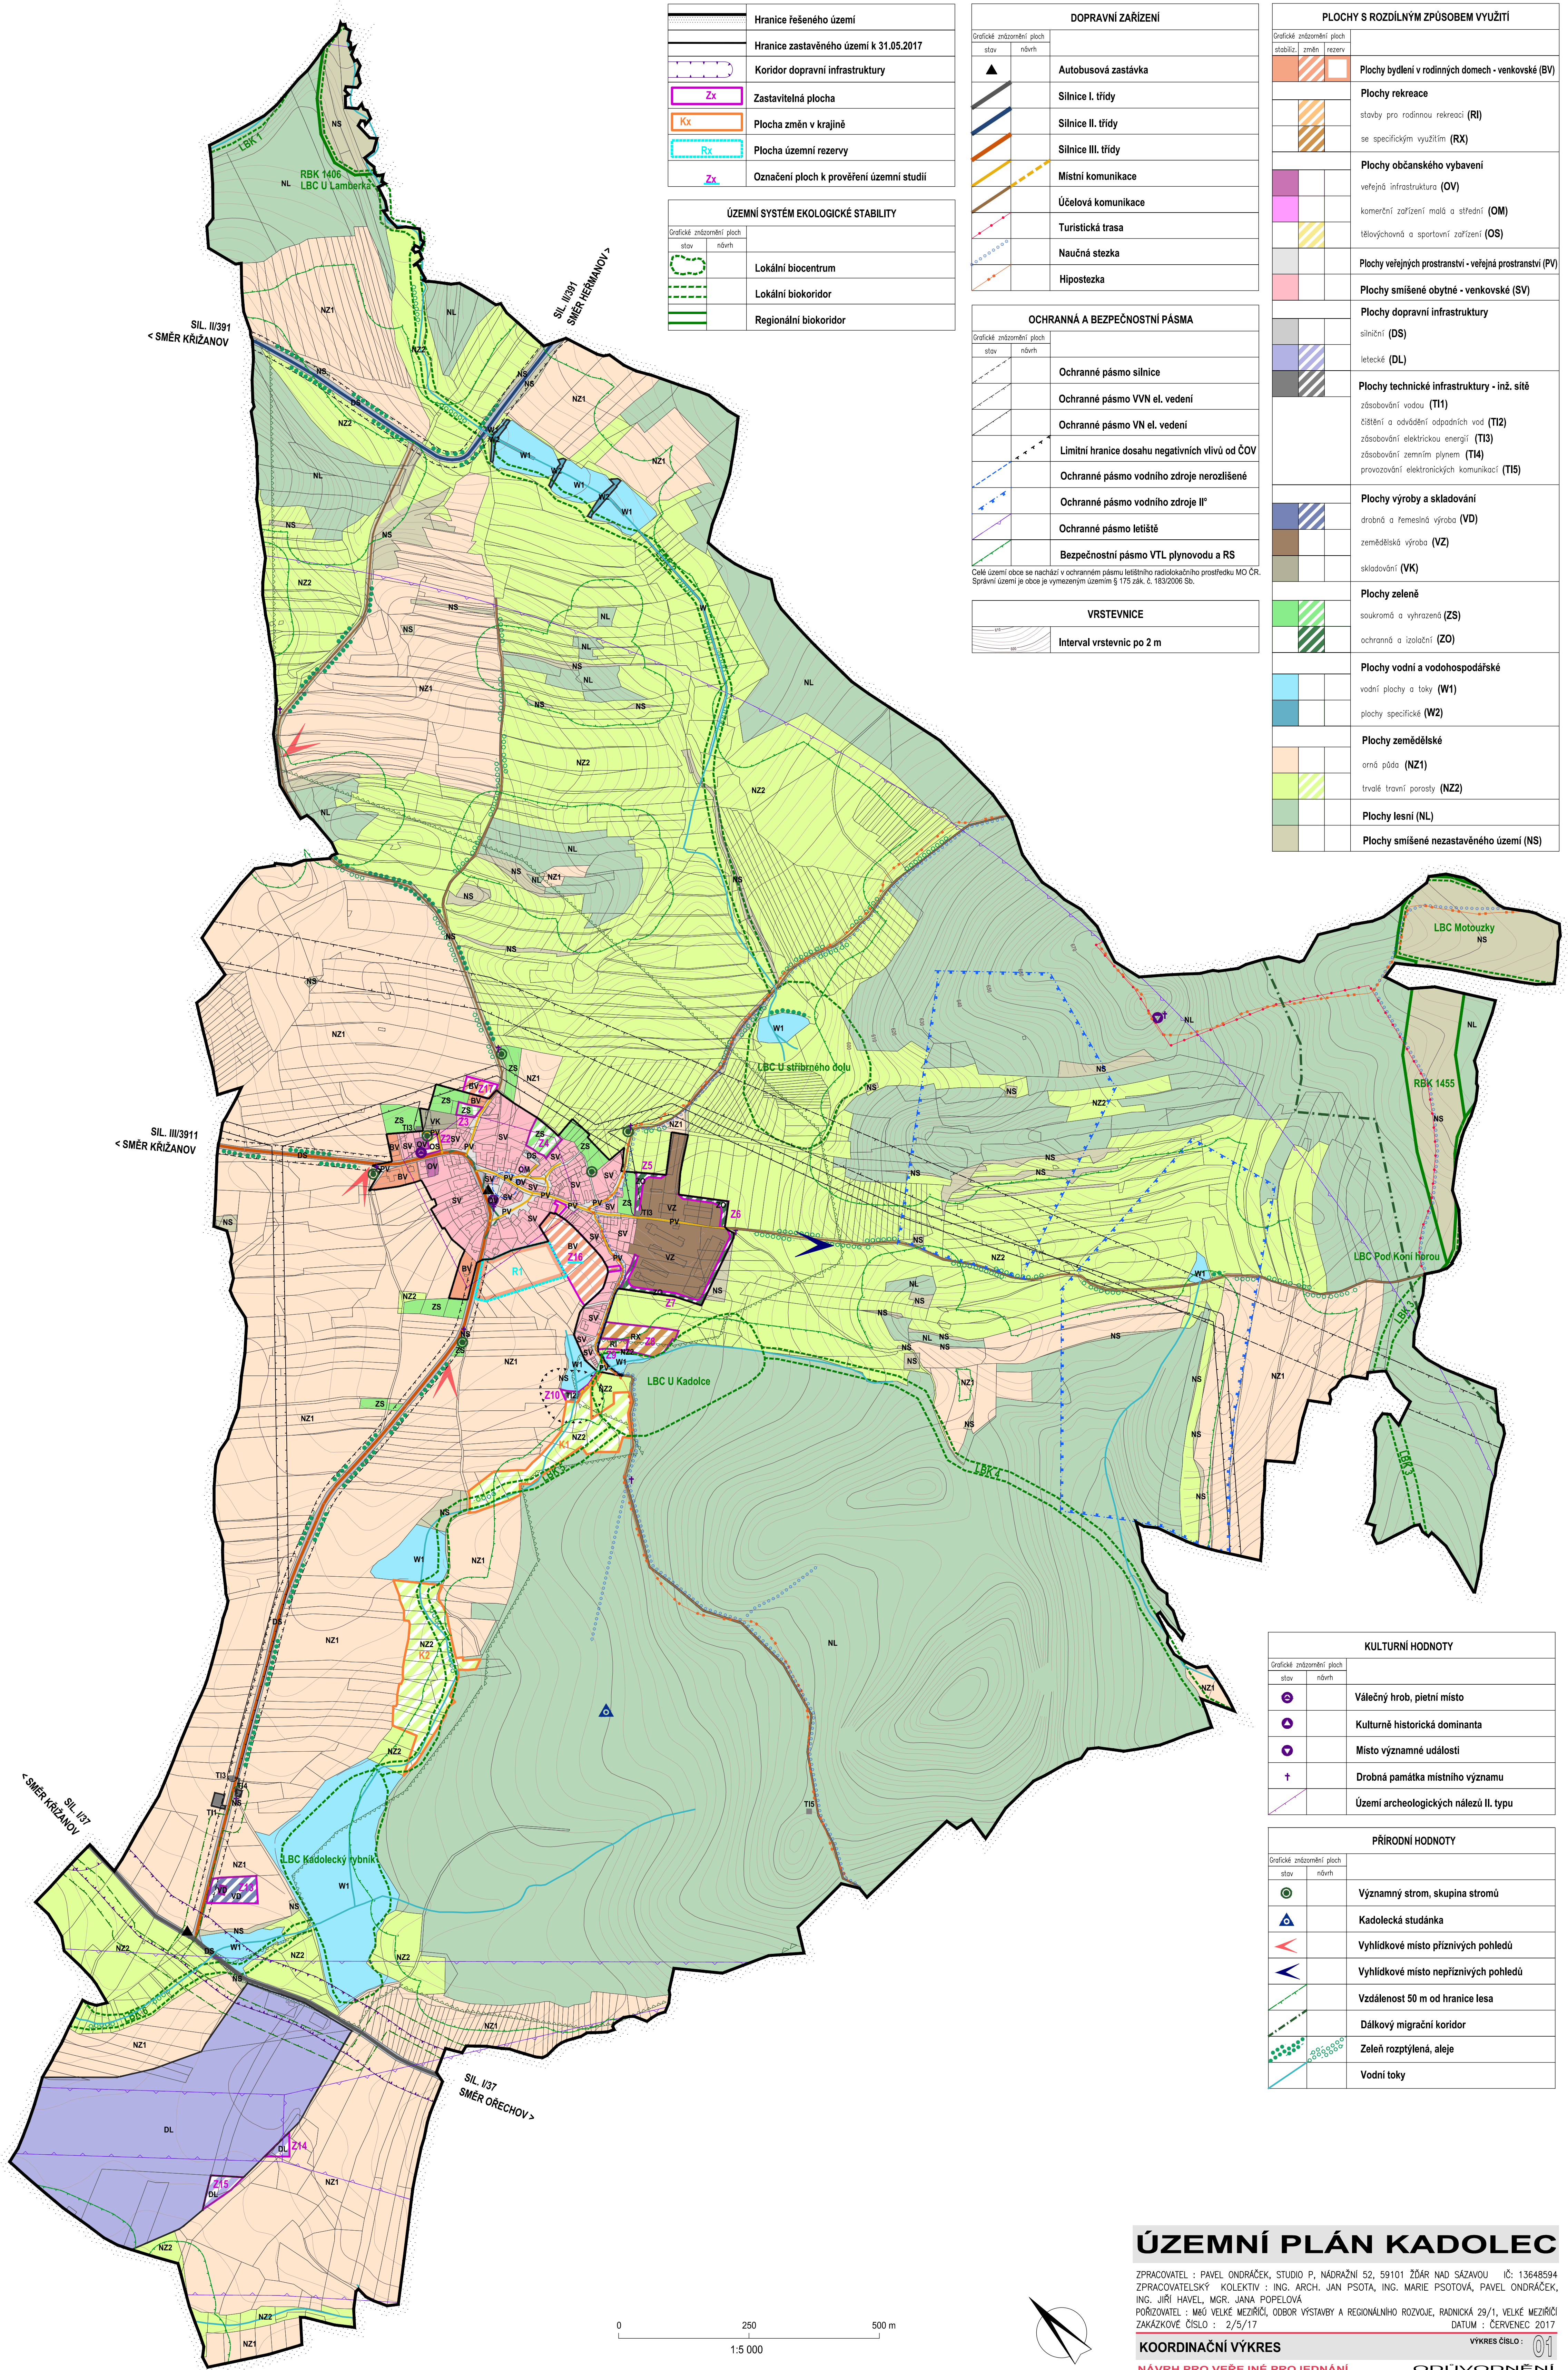

	Hranice řešeného území
	Hranice zastavěného území k 31.05.2017
	Koridor dopravní infrastruktury
Zx	Zastavitelná plocha
Kx	Plocha změn v krajině
Ry	Plocha územní rezervy
Zx	Označení ploch k prověření územní studii

ÚZEMNÍ SYSTÉM EKOLOGICKÉ STABILITY	
	Lokální biocentrum
	Lokální biokoridor
	Regionální biokoridor

DOPRAVNÍ ZAŘÍZENÍ	
grafické znázornění ploch	
stav	návrh
	Autobusová zastávka
	Silnice I. třídy
	Silnice II. třídy
	Silnice III. třídy
	Místní komunikace
	Účelová komunikace
	Turistická trasa
	Naučná stezka
	Hipostezka

OCHRANNÁ A BEZPEČNOSTNÍ PÁSMA	
grafické znázornění ploch	
stav	návrh
	Ochranné pásmo silnice
	Ochranné pásmo VVN el. vedení
	Ochranné pásmo VN el. vedení
	Limitní hranice dosahu negativních vlivů od ČOV
	Ochranné pásmo vodního zdroje nerozlišené
	Ochranné pásmo vodního zdroje II°
	Ochranné pásmo letiště
	Bezpečnostní pásmo VTL plynovodu a RS

Celé území obce se nachází v ochranném pásmu letištního radiolokačního prostředku MO ČR. Správní území je obce je vymezeným územím § 175 zák. č. 183/2006 Sb.

VRSTEVNICE	
	Interval vrstevnic po 2 m

PLOCHY S ROZDÍLNÝM ZPŮSOBEM VYUŽITÍ	
grafické znázornění ploch	
stabiliz.	změn
rezerv	
	Plochy bydlení v rodinných domech - venkovské (BV)
	Plochy rekreace
	stavby pro rodinnou rekreaci (RI)
	se specifickým využitím (RX)
	Plochy občanského vybavení
	veřejná infrastruktura (OV)
	komerční zařízení malá a střední (OM)
	tělovýchovná a sportovní zařízení (OS)
	Plochy veřejných prostranství - veřejná prostranství (PV)
	Plochy smíšené obytné - venkovské (SV)
	Plochy dopravní infrastruktury
	silniční (DS)
	letecké (DL)
	Plochy technické infrastruktury - inž. sítě
	zásobování vodou (T11)
	čištění a odvádění odpadních vod (T12)
	zásobování elektrickou energií (T13)
	zásobování zemním plynem (T14)
	provozování elektronických komunikací (T15)
	Plochy výroby a skladování
	dražná a řemeslná výroba (VD)
	zemědělská výroba (VZ)
	skladování (VK)
	Plochy zelené
	soukromá a vyhrazená (ZS)
	ochranná a izolační (ZO)
	Plochy vodní a vodoohospodářské
	vodní plochy a toky (W1)
	plochy specifické (W2)
	Plochy zemědělské
	orná půda (NZ1)
	trvalé travní porosty (NZ2)
	Plochy lesní (NL)
	Plochy smíšené nezastavěného území (NS)

KULTURNÍ HODNOTY	
grafické znázornění ploch	
stav	návrh
	Válečný hrob, pietní místo
	Kulturně historická dominanta
	Místo významné události
	Drobná památka místního významu
	Území archeologických nálezů II. typu

PŘÍRODNÍ HODNOTY	
grafické znázornění ploch	
stav	návrh
	Významný strom, skupina stromů
	Kadolečká studánka
	Vyhledkové místo příznivých pohledů
	Vyhledkové místo nepříznivých pohledů
	Vzdálenost 50 m od hranice lesa
	Dálkový migrační koridor
	Zeleň rozptýlená, aleje
	Vodní toky

ÚZEMNÍ PLÁN KADOLEC

ZPRACOVATEL : PAVEL ONDŘÁČEK, STUDIO P, NÁDRŽNÍ 52, 59101 ŽOÁR NAD SÁZAVOU IČ: 13648594
ZPRACOVATELSKÝ KOLEKTIV : ING. ARCH. JAN PSOTA, ING. MARIE PSOTOVÁ, PAVEL ONDŘÁČEK,
ING. JIŘÍ HAVEL, MGR. JANA POPELOVÁ
POŘIZOVATEL : MěO VELKÉ MEZÍŘČI, ODBOR VÝSTAVBY A REGIONÁLNÍHO ROZVOJE, RADNICKÁ 29/1, VELKÉ MEZÍŘČI
ZAKÁZKOVÉ ČÍSLO : 2/5/17 DATUM : ČERVENEC 2017

KOORDINAČNÍ VÝKRES

NÁVRH PRO VEŘEJNÉ PROJEDNÁNÍ

ODŮVODNĚNÍ

VÝKRES ČÍSLO : 01