


	Hranice řešeného území
	Hranice zastavěného území k 31.05.2017
	Koridor dopravní infrastruktury
	Zastavitelná plocha
	Plocha změn v krajině
	Plocha územní rezervy
	Označení ploch k prověření územní studii

Číslo lokality	způsob využití plochy	celková výměra (ha)	celkový zábor ZPF (ha)	zábor ZPF podle jednotlivých kultur (ha)			zábor ZPF podle tříd ochrany (ha)					investice do půdy (ha)
				orná půda	zahrady	ovocné sady	trvalé travní porosty	I.	II.	III.	IV.	
Z1	ZRŮSENA		0,00									
Z11	ZRŮSENA		0,00									
Z12	ZRŮSENA		0,00									
Z16	pl. bydlení v rodinných domech - venkovské	1,16	1,16	1,05	0,06		0,05	0,41		0,75		0,81
Z17	pl. bydlení v rodinných domech - venkovské	0,18	0,17	0,17				0,17				
Plochy bydlení celkem		1,34	1,33	1,22	0,06	0,00	0,05	0,58	0,00	0,75	0,00	0,81
Z8	pl. rekreace - pl. staveb pro rodinnou rekreaci	0,58	0,58	0,58						0,58		0,05
Z9	pl. rekreace - pl. staveb pro rodinnou rekreaci	0,11	0,11		0,11					0,11		
Plochy rekreace celkem		0,69	0,69	0,58	0,11	0,00	0,00	0,00	0,00	0,69	0,00	0,05
Z2	pl. obč. vybavení - tělocvična a sportovní zařízení	0,08	0,08									
Plochy občanského vybavení celkem		0,08	0,08	0,00	0,00	0,00	0,00	0,00	0,00	0,00	0,00	0,00
Z10	pl. tech. infrastruktury - zal. pro čištění a odvádění odp. vod	0,09	0,09	0,09						0,09		0,02
Plochy technické infrastruktury celkem		0,09	0,09	0,09	0,00	0,00	0,00	0,00	0,00	0,09	0,00	0,02
Z13	pl. výroby a skladování - drobná a řemeslná výroba	0,44	0,44	0,44						0,44		
Plochy výroby a skladování - drobná a řemeslná výroba celkem		0,44	0,44	0,44	0,00	0,00	0,00	0,44	0,00	0,00	0,00	0,00
Z3	pl. zelené - soukromé a vyhrazené	0,09	0,09									
Z4	pl. zelené - soukromé a vyhrazené	0,28	0,28				0,28	0,28				
Z5	pl. zelené - ochranné a izolační	0,12	0,00									
Z6	pl. zelené - ochranné a izolační	0,12	0,00									
Z7	pl. zelené - ochranné a izolační	0,27	0,00									
Plochy zelené celkem		0,88	0,37	0,00	0,00	0,00	0,28	0,28	0,00	0,00	0,00	0,00
Z14	pl. dopravní infrastruktury - letecké	0,11	0,11	0,11						0,10	0,01	
Z15	pl. dopravní infrastruktury - letecké	0,23	0,23							0,01	0,22	
Plochy dopravní infrastruktury - letecké celkem		0,34	0,34	0,11	0,00	0,00	0,23	0,00	0,11	0,23	0,00	0,00
K1	pl. zemědělské - trvalé travní porosty	2,12	0,00									
K2	pl. zemědělské - trvalé travní porosty	2,87	0,00									
Plochy zemědělské celkem		4,99	0,00	0,00	0,00	0,00	0,00	0,00	0,00	0,00	0,00	0,00
Zábor ZPF celkem		8,85	3,34	2,44	0,17	0,00	0,56	1,30	0,11	1,76	0,00	0,88

nejedná se o zábor ZPF
plochy se nevyhodnocují na základě metodiky

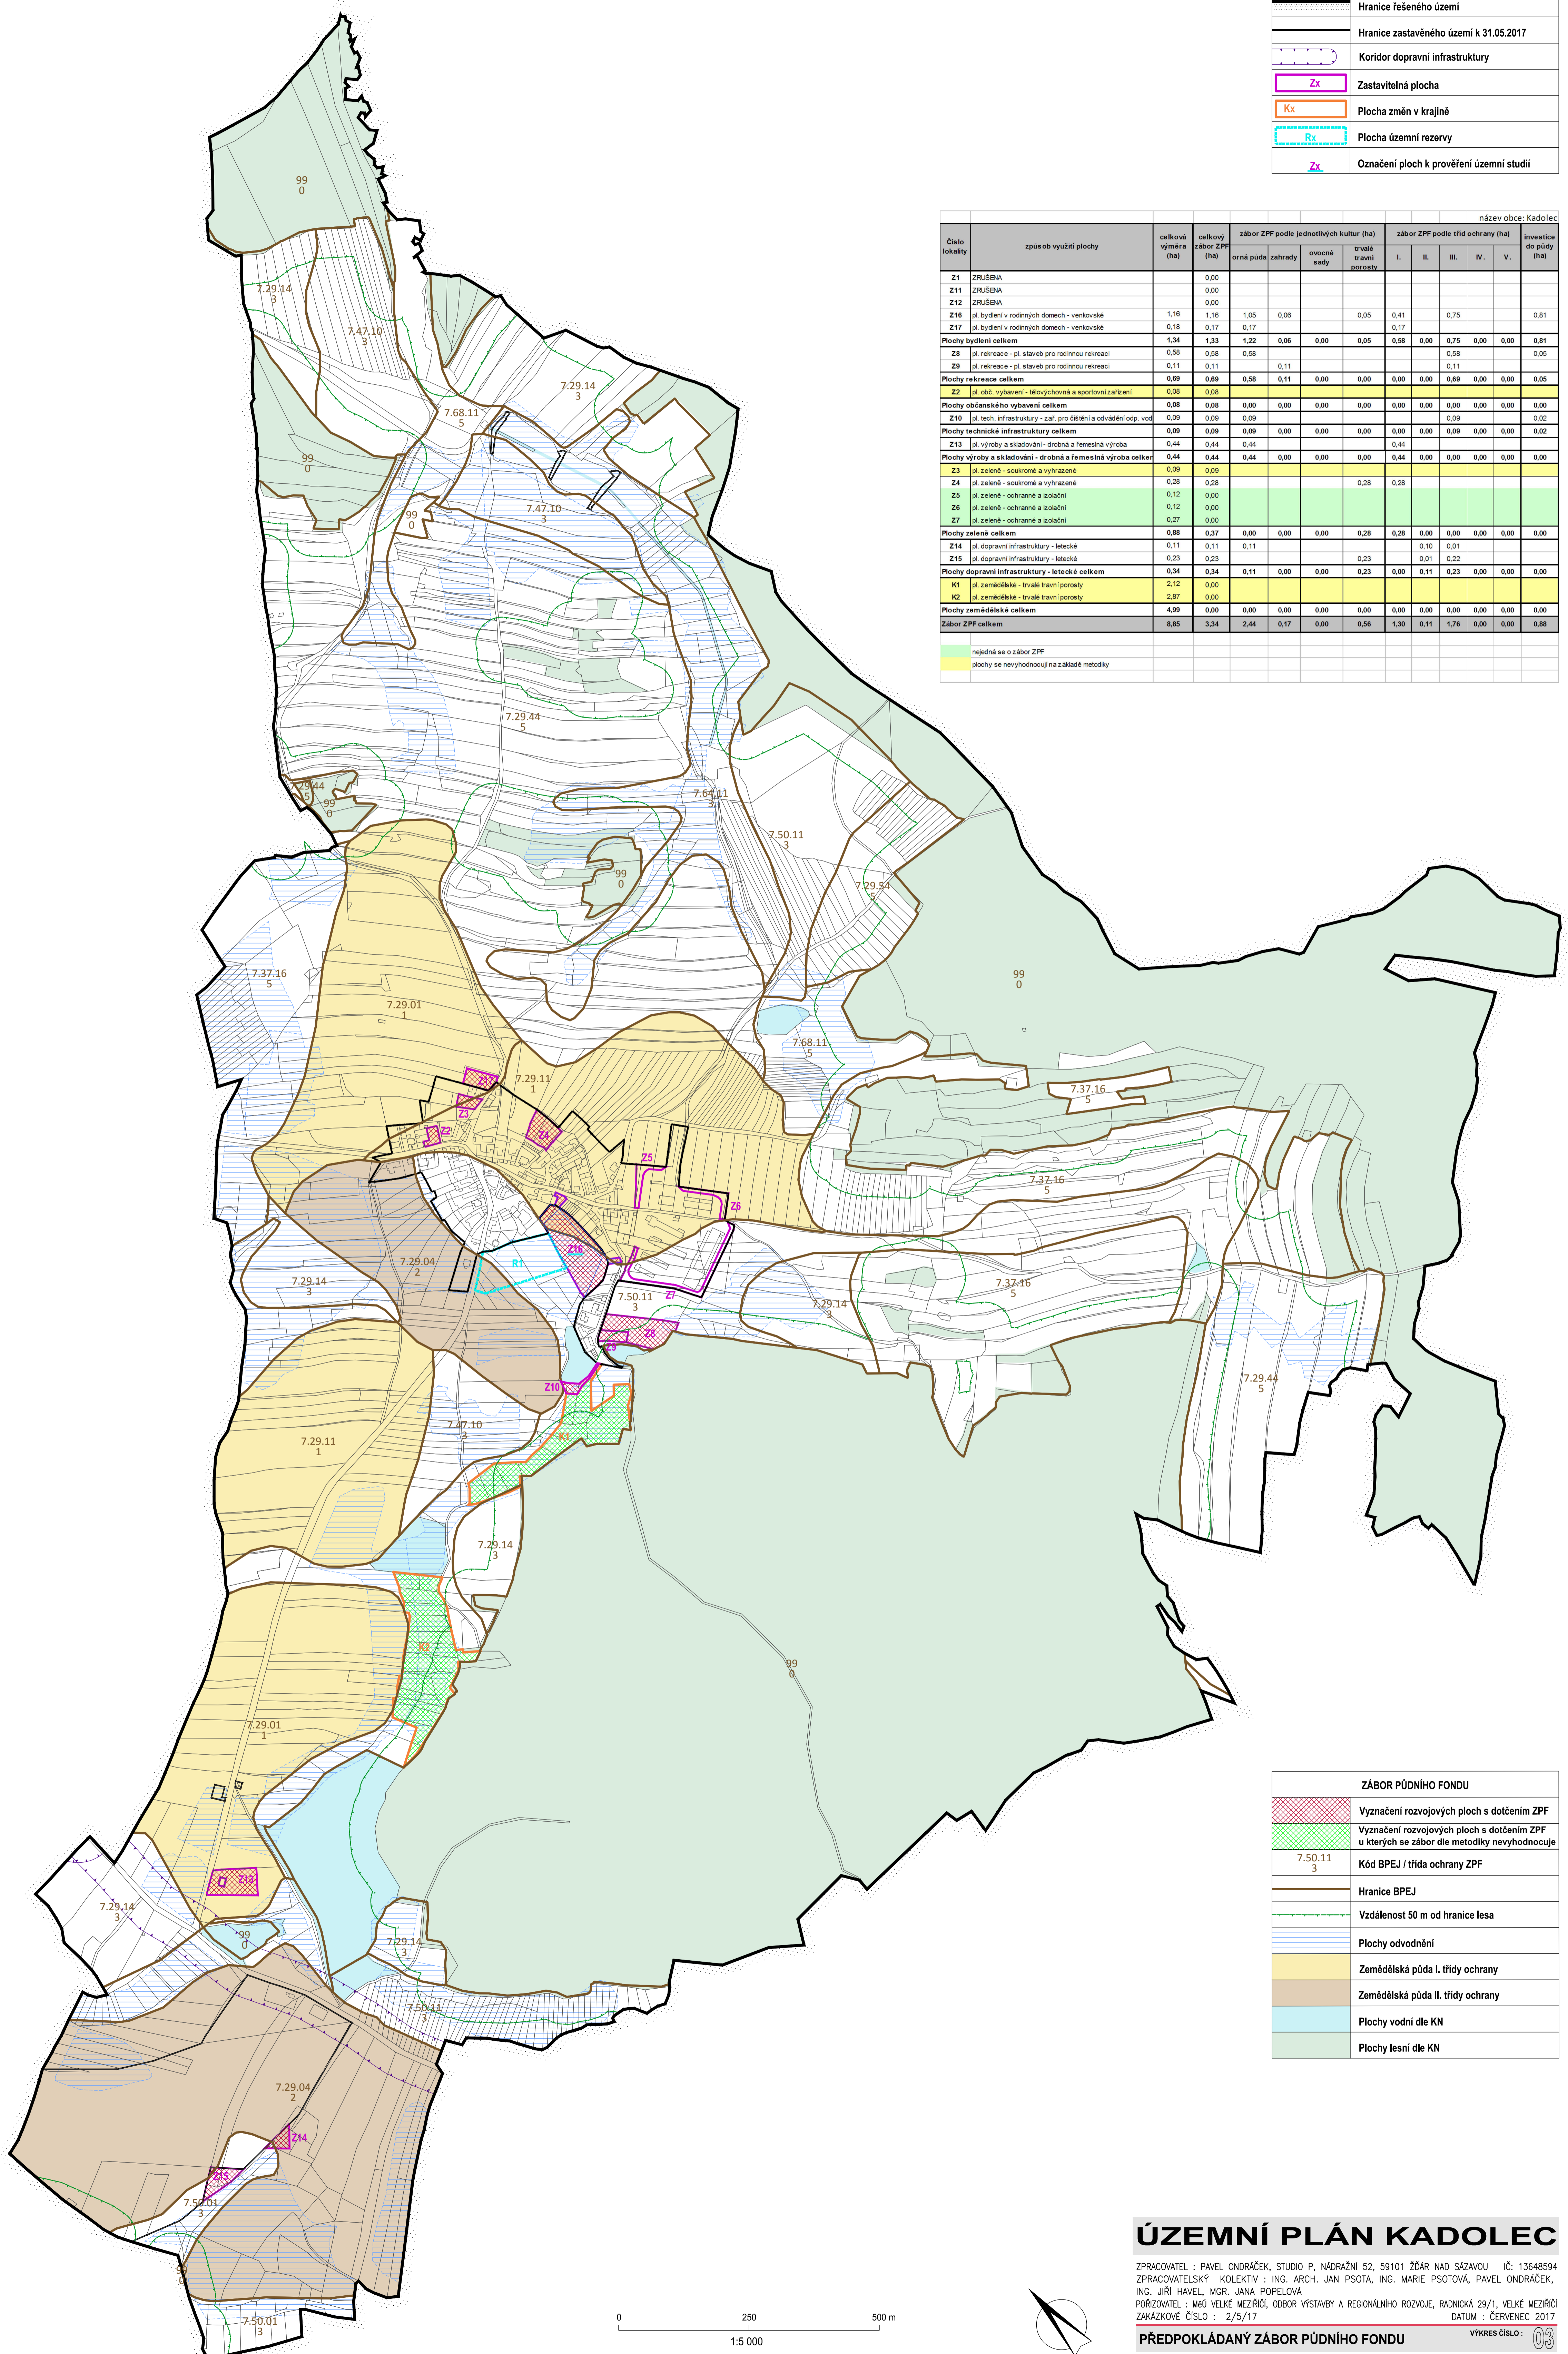

ZÁBOR PŮDNÍHO FONDU	
	Vyznačení rozvojových ploch s dotčením ZPF
	Vyznačení rozvojových ploch s dotčením ZPF u kterých se zábor dle metodiky nevyhodnocuje
7.50.11.3	Kód BPEJ / třída ochrany ZPF
	Hranice BPEJ
	Vzdálenost 50 m od hranice lesa
	Plochy odvodnění
	Zemědělská půda I. třídy ochrany
	Zemědělská půda II. třídy ochrany
	Plochy vodní dle KN
	Plochy lesní dle KN

ÚZEMNÍ PLÁN KADOLEC

ZPRACOVATEL : PAVEL ONDŘÁČEK, STUDIO P, NÁDRAŽNÍ 52, 59101 ŽOŘAR NAD SÁZAVOU IČ: 13648594
ZPRACOVATELSKÝ KOLEKTIV : ING. ARCH. JAN PSOTA, ING. MARIE PSOTOVÁ, PAVEL ONDŘÁČEK, ING. JIŘÍ HAVEL, MGR. JANA POPELOVÁ
POŘIZOVATEL : MBO VELKÉ MEZIŘÍČI, ODBOR VÝSTAVBY A REGIONÁLNÍHO ROZVOJE, RADNICKÁ 29/1, VELKÉ MEZIŘÍČI
ZAKÁZKOVÉ ČÍSLO : 2/5/17 DATUM : ČERVENEC 2017

PŘEDPOKLÁDANÝ ZÁBOR PŮDNÍHO FONDU VÝKRES ČÍSLO: 03
NÁVRH PRO VEŘEJNÉ PROJEDNÁNÍ ODŮVODNĚNÍ

