


	Hranice řešeného území
--	------------------------

VRSTEVNICE	
	Interval vrstevnic po 2 m

VODNÍ HOSPODÁŘSTVÍ	
grafické zkrácení ploch	
stov	návrh
	Kadolecká studánka
	Vodní zdroj
	Čerpací stanice
	Vodoměrná šachta
	Armaturní šachta
	Čistírna odpadních vod
	Limitní hranice dosahu negativních vlivů od ČOV
	Vodovodní řád
	Vodovodní řád odpojený
	Jednotná kanalizace
	Jednotná kanalizace rušená
	Oddílná kanalizace splašková
	Oddílná kanalizace dešťová
	Ochranné pásmo vodního zdroje nerozlišené
	Ochranné pásmo vodního zdroje II°
	Plochy vodní a vodohospodářské - vodní plochy a toky
	Plochy vodní a vodohospodářské - specifické
	Vodní toky

Pozn.: Číslování vodních nádrží je uvedeno v tabulce textové části kap. C 6.8. odvodnění ÚP.

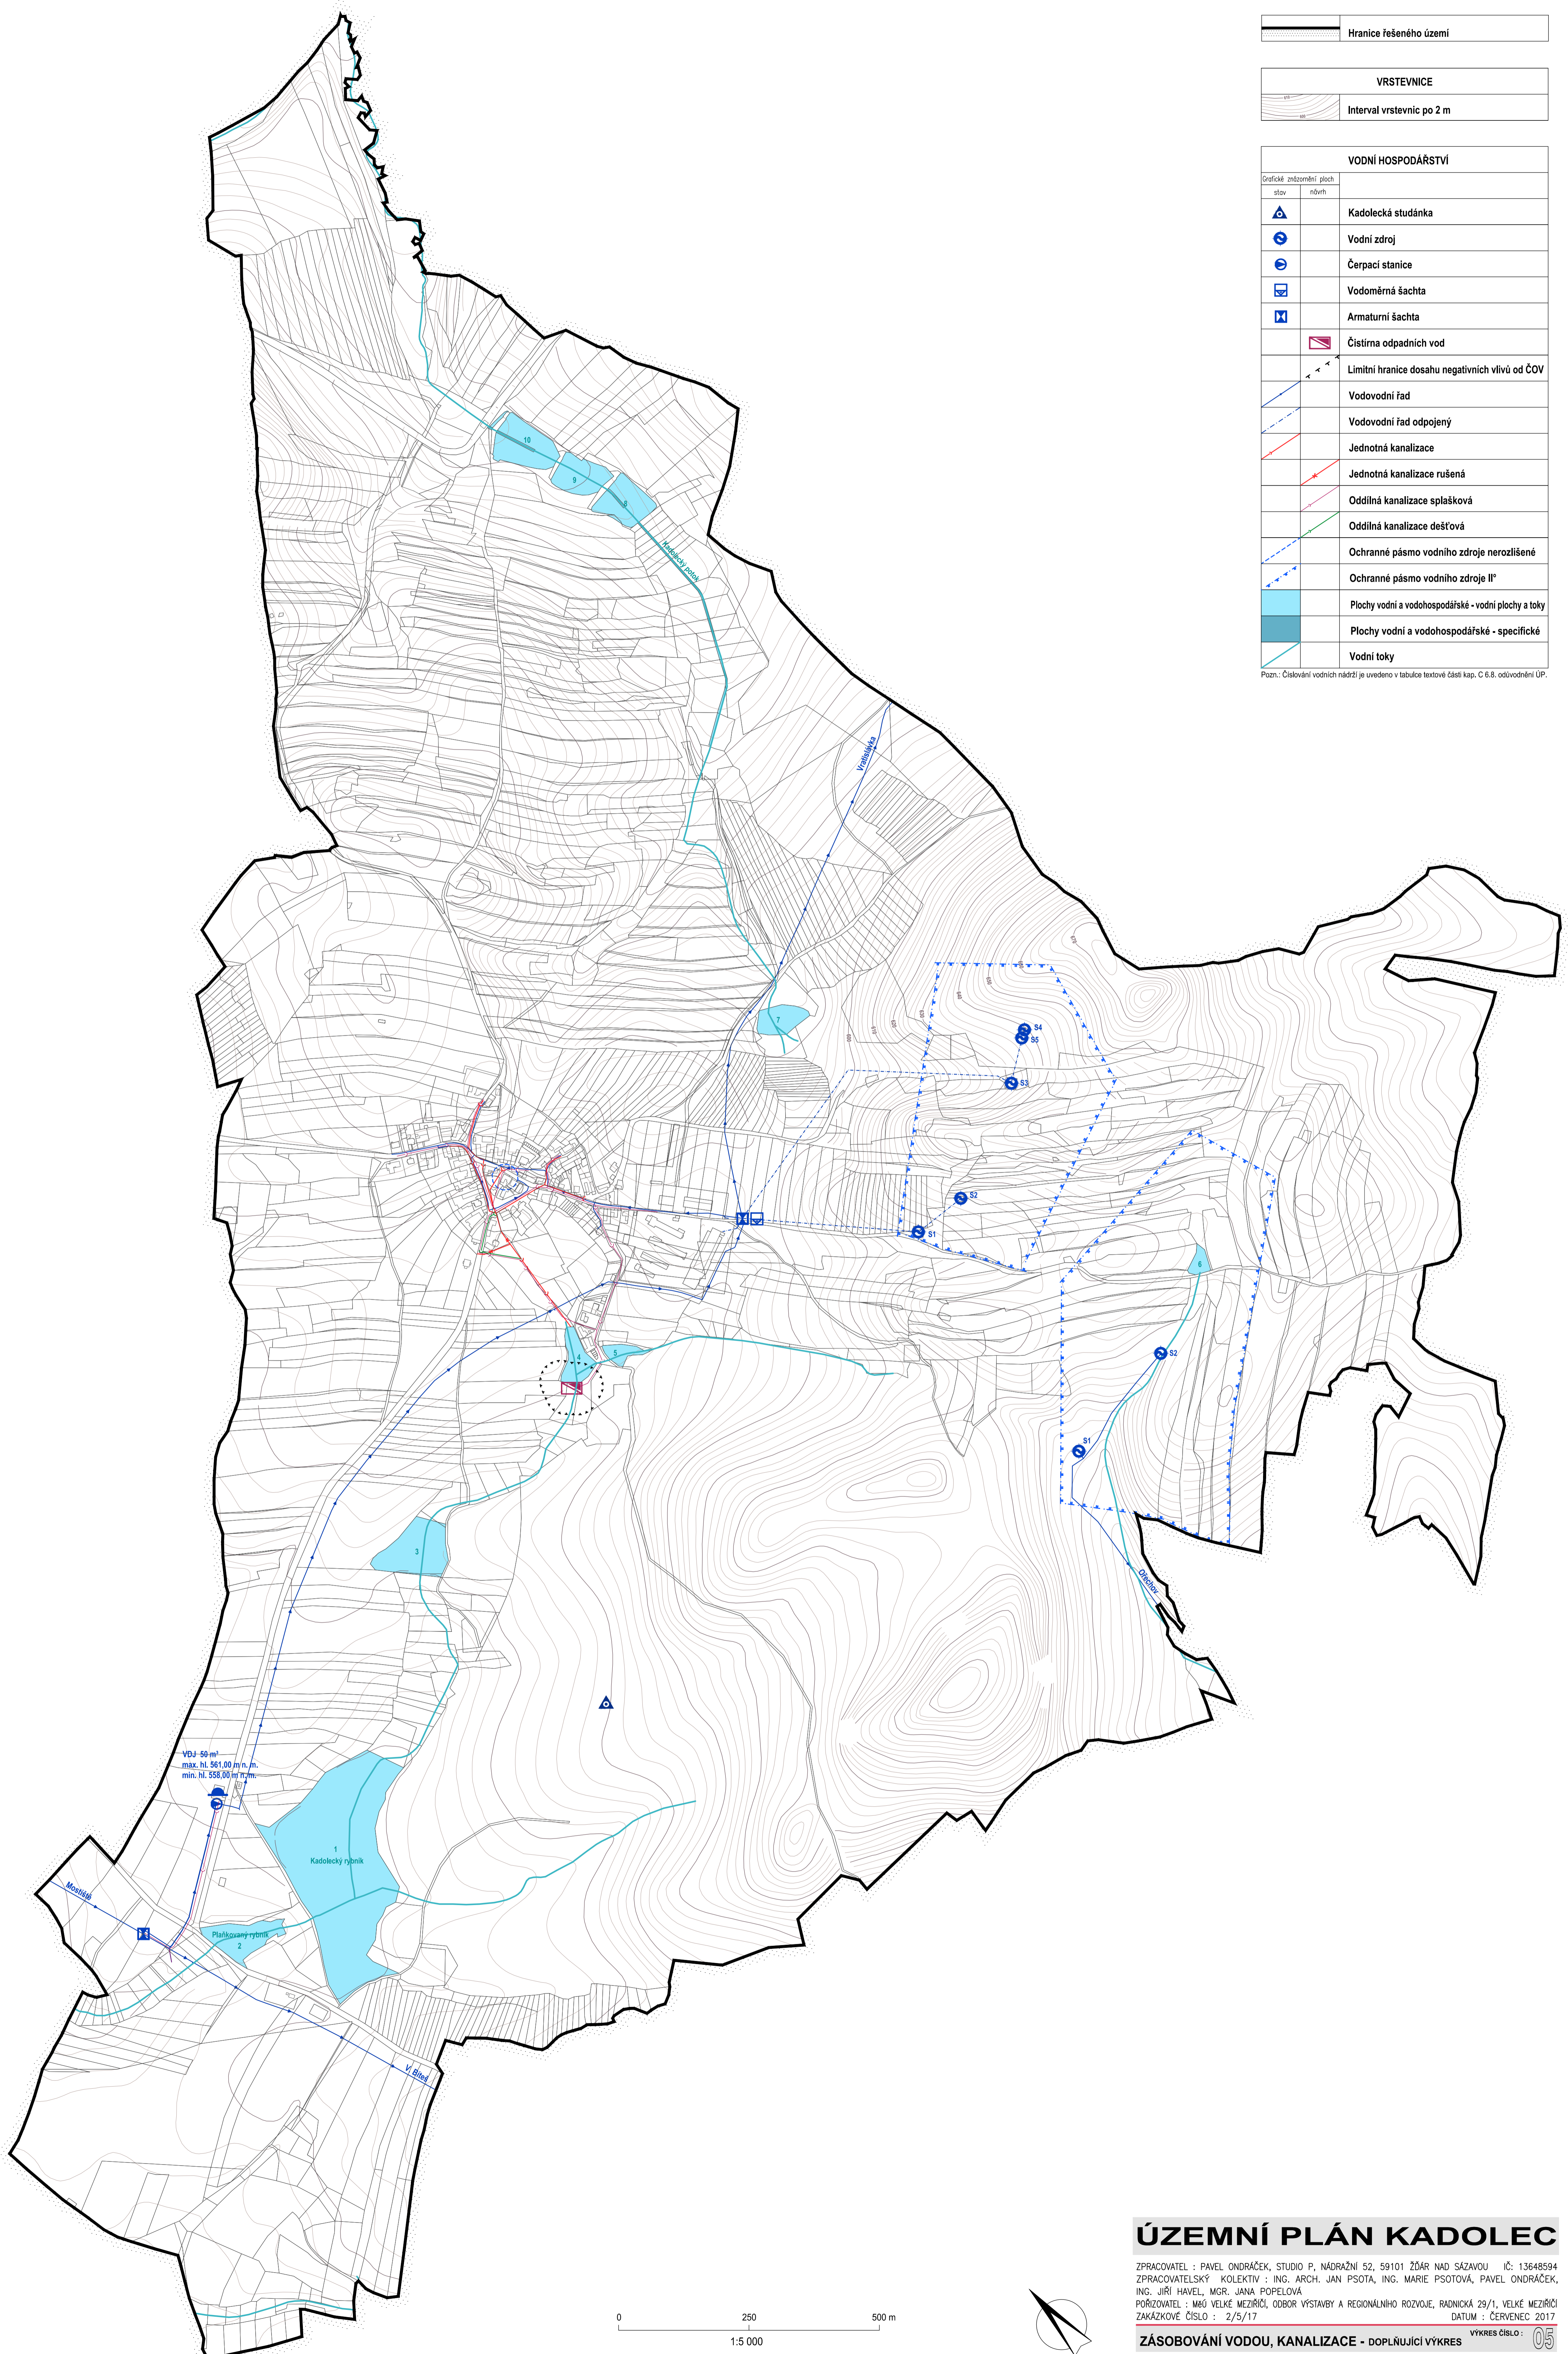

V03 - 50 m²
 max. hl. 561,00 m n. m.
 min. hl. 558,00 m n. m.

ÚZEMNÍ PLÁN KADOLEC

ZPRACOVATEL : PAVEL ONDŘÁČEK, STUDIO P, NÁDRAŽNÍ 52, 59101 ŽDÁR NAD SÁZAVOU IČ: 13648594
 ZPRACOVATELSKÝ KOLEKTIV : ING. ARCH. JAN PSOTA, ING. MARIE PSOTOVÁ, PAVEL ONDŘÁČEK,
 ING. JIŘÍ HAVEL, MGR. JANA POPELOVÁ
 POŘIZOVATEL : MĚO VELKÉ MEZIRČÍ, ODBOR VÝSTAVBY A REGIONÁLNÍHO ROZVOJE, RADNICKÁ 29/1, VELKÉ MEZIRČÍ
 ZAKÁZKOVÉ ČÍSLO : 2/5/17 DATUM : ČERVENEC 2017

ZÁSOBOVÁNÍ VODOU, KANALIZACE - DOPLŇUJÍCÍ VÝKRES VÝKRES ČÍSLO: 05
 NÁVRH PRO VEŘEJNÉ PROJEDNÁNÍ ODŮVODNĚNÍ