


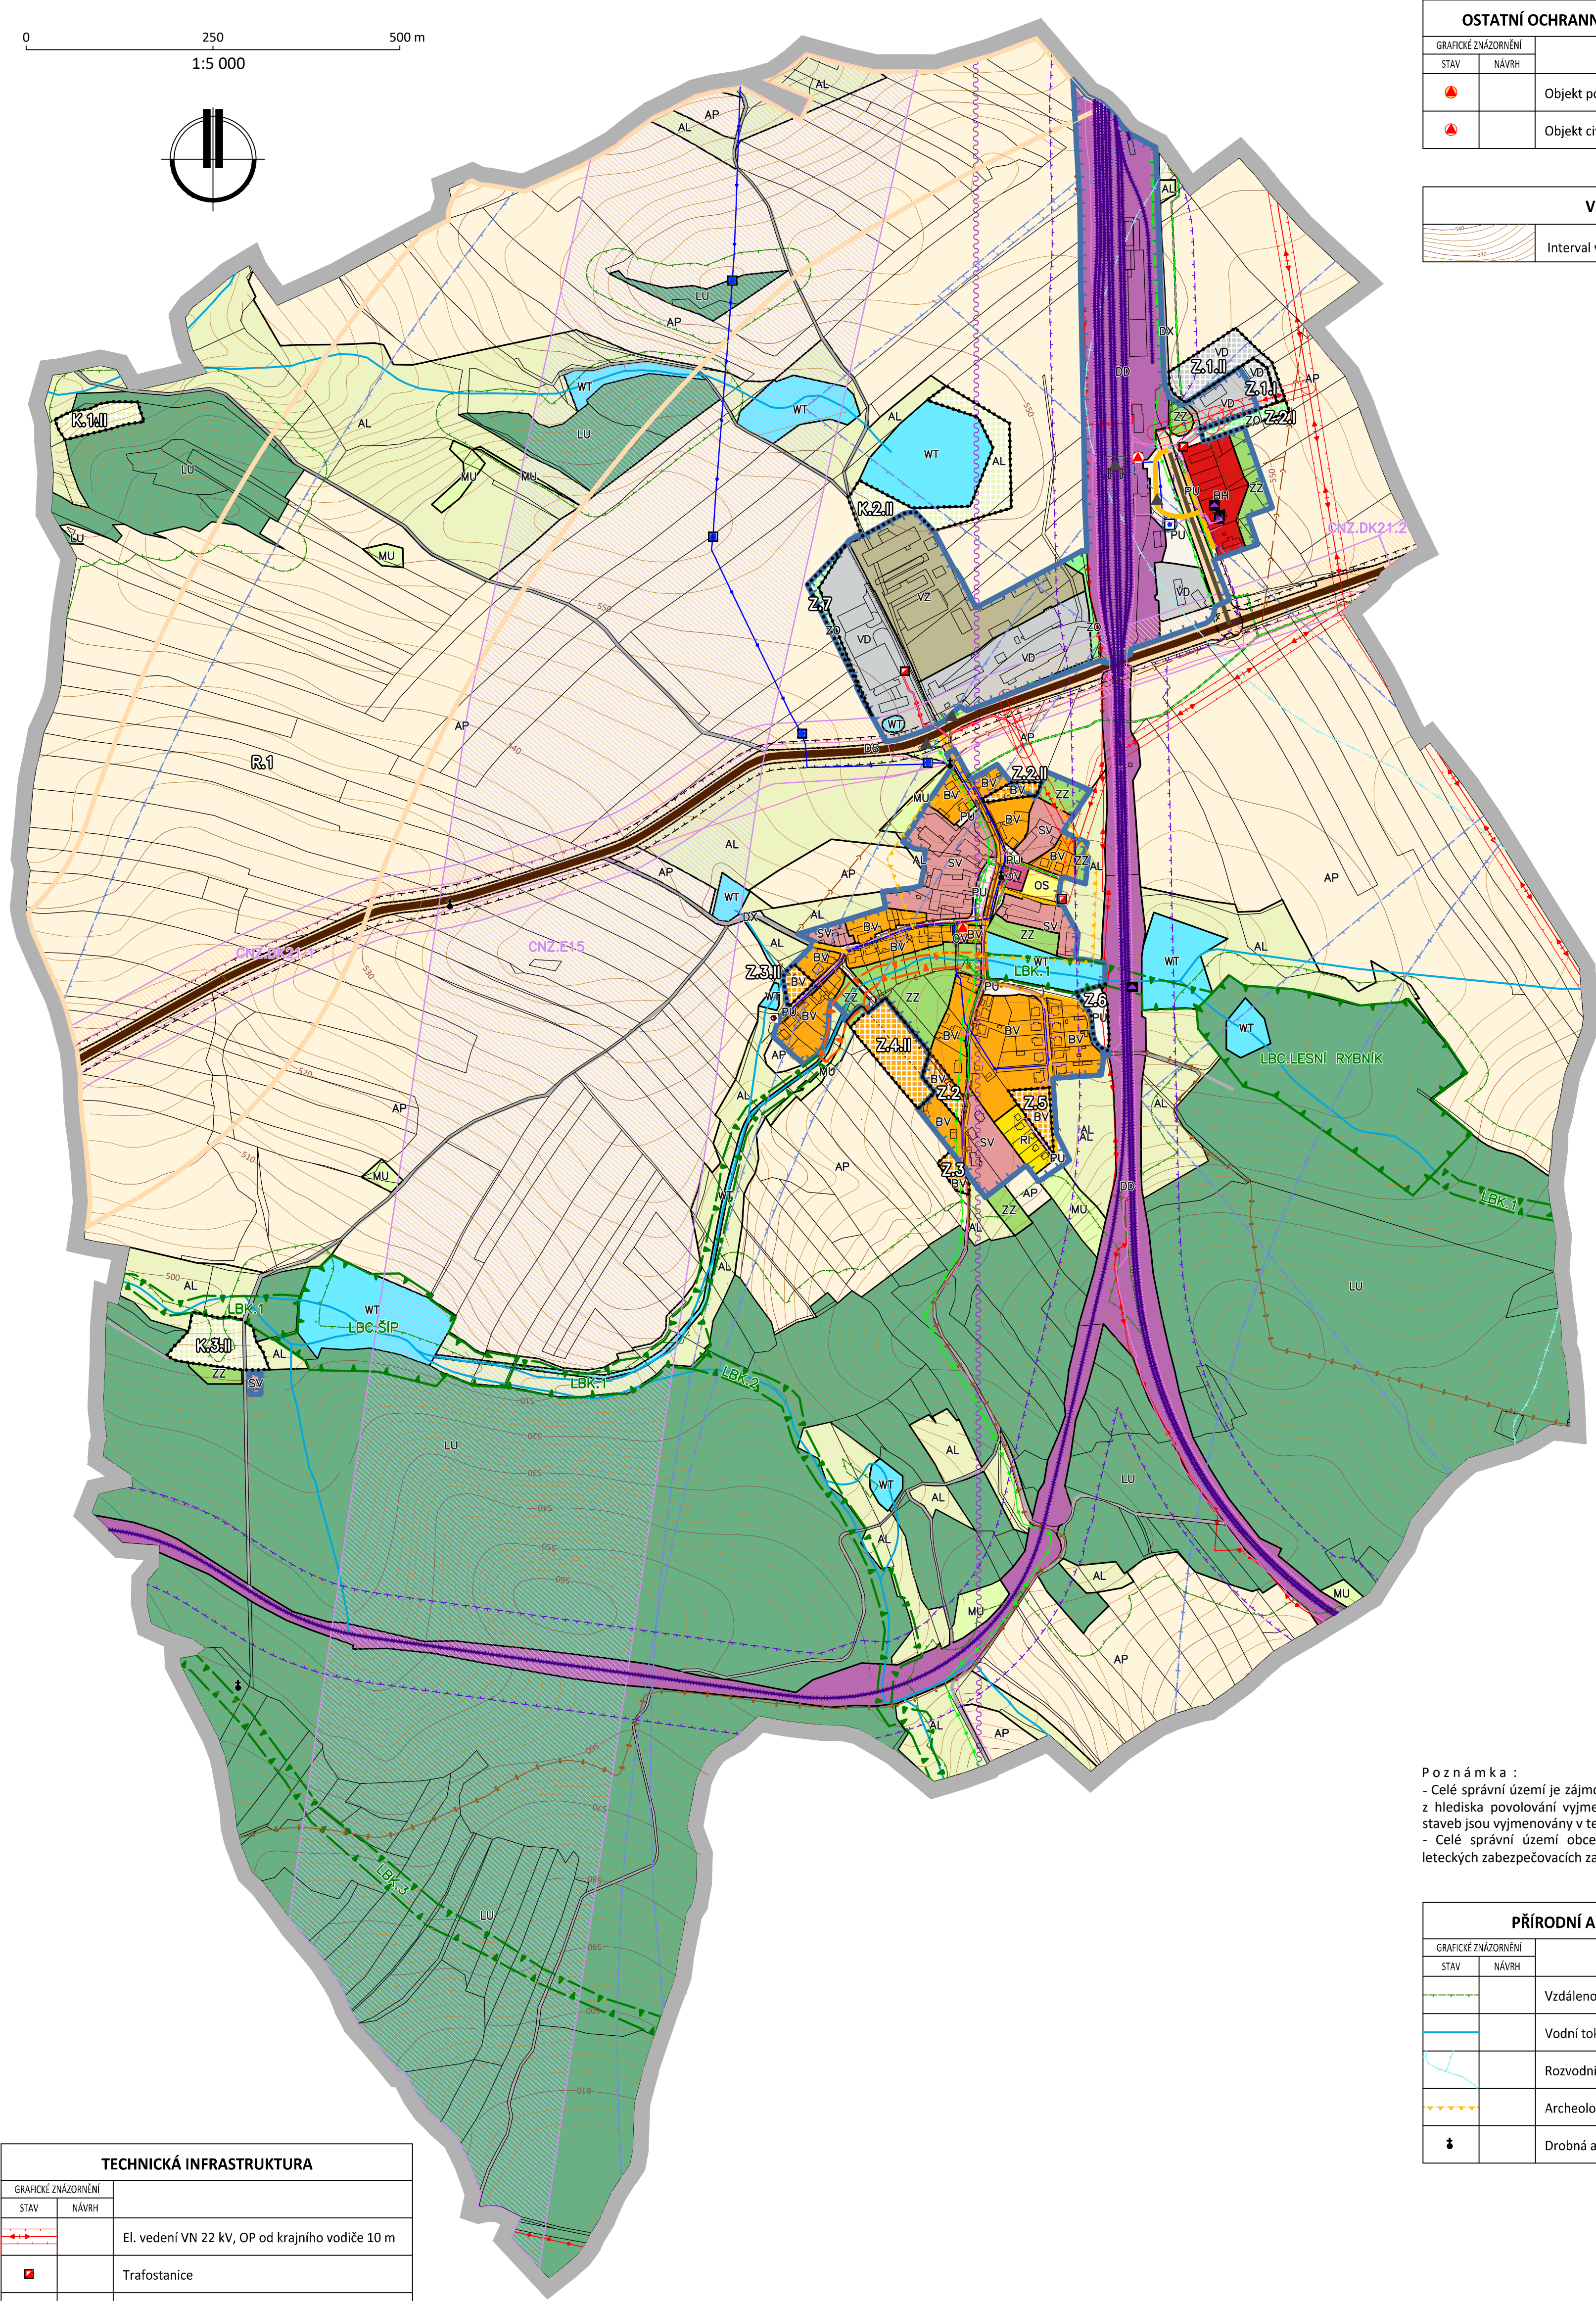

TECHNICKÁ INFRASTRUKTURA		
GRAFICKÉ ZNÁZORNĚNÍ		
STAV	NÁVRH	
		El. vedení VN 22 kV, OP od krajního vodiče 10 m
		Trafostanice
		Telekomunikační kabel
		Telekomunikační zařízení
		Rádioreléová trasa
		Vodovodní řád
		Studna, včetně ochranného pásma
		Zařízení na vodovodní síti
		STL plynovod včetně ochranného pásma
		Stávající jednotná kanalizace/návrhová dešťová
		Dešťová kanalizace
		Splašková kanalizace
		Čerpací stanice odpadních vod

OSTATNÍ OCHRANNÁ PÁSMA A LIMITY V ÚZEMÍ		
GRAFICKÉ ZNÁZORNĚNÍ		
STAV	NÁVRH	
		Objekt požární ochrany
		Objekt civilní ochrany

VRSTEVNICE	
	Interval vrstevnic po 2 m

HRANICE A KORIDORY	
	Řešené území
	Zastavěné území k 21.02.2025
	Zastavitelná plocha
	Plocha změny v krajině
	Územní rezerva
	Koridor pro dopravní infrastrukturu ze ZÚR
	Koridor pro technickou infrastrukturu ze ZÚR

PLOCHY S ROZDÍLNÝM ZPŮSOBEM VYUŽITÍ			
GRAFICKÉ ZNÁZORNĚNÍ			
STAV	NÁVRH	REZERVA	
			Plochy bydlení
			bydlení venkovské
			bydlení hromadné
			Plochy rekreace
			rekreace individuální
			Plochy občanského vybavení
			občanské vybavení veřejné
			občanské vybavení komerční
			občanské vybavení sport
			Plochy veřejných prostranství
			veřejná prostranství všeobecná
			Plochy zeleně
			zeleně zahradní a sadová
			zeleně ochranná a izolační
			Plochy smíšené obytné
			smíšené obytné venkovské
			Plochy dopravní infrastruktury
			doprava silniční
			doprava drážní
			doprava jiná
			Plochy výroby a skladování
			výroba drobná a služby
			výroba zemědělská a lesnická
			Plochy vodní a vodo hospodářské
			vodní a vodních toků
			Plochy zemědělské
			orná půda
			trvalé travní porosty
			Plochy lesní
			lesní všeobecné
			Plochy smíšené krajinné
			smíšené krajinné všeobecné

ÚZEMNÍ SYSTÉM EKOLOGICKÉ STABILITY		
GRAFICKÉ ZNÁZORNĚNÍ		
STAV	NÁVRH	
		Lokální biocentrum
		Lokální biokoridor

DOPRAVNÍ INFRASTRUKTURA		
GRAFICKÉ ZNÁZORNĚNÍ		
STAV	NÁVRH	
		Silnice II. třídy
		Silnice III. třídy
		Místní komunikace
		Účelová komunikace
		Ochranné pásmo silnice II. a III. třídy
		Železnice
		Ochranné pásmo železnice
		Značená turistická trasa
		Hipostezka
		Zastávka veřejné autobusové dopravy
		Železniční stanice
		Ochranné pásmo letiště

P o z n á m k a :
- Celé správní území je zájmovým územím Ministerstva obrany ČR z hlediska povolování vyjmenovaných druhů staveb. Tyto druhy staveb jsou vyjmenovány v textové části odůvodnění.
- Celé správní území obce je situováno v ochranném pásmu leteckých zabezpečovacích zařízení Ministerstva obrany ČR.

PŘÍRODNÍ A KULTURNÍ HODNOTY		
GRAFICKÉ ZNÁZORNĚNÍ		
STAV	NÁVRH	
		Vzdálenost 30 m od okraje lesa
		Vodní toky
		Rozvodnice
		Archeologické naleziště
		Drobná architektura

ÚPLNÉ ZNĚNÍ ÚZEMNÍHO PLÁNU KOZLOV PO ZMĚNĚ Č. II

ZPRACOVATEL : PAVEL ONDRÁČEK, STUDIO-P, NÁDRAŽNÍ 2186/52, 591 01 ŽDĀR NAD SÁZ., IČ: 70401977
ZPRACOVATELSKÝ KOLEKTIV : ING. ARCH. JAN PSOTA, PAVEL ONDRÁČEK, ING. ARCH. RADKA KLÍMOVÁ
POŘIZOVATEL : MĚÚ VELKÉ MEZIŘÍČÍ, ODBOR VÝSTAVBY A ÚZEMNÍHO ROZVOJE, RADNICKÁ 29/1
ZAKÁZKOVÉ ČÍSLO: 2/9/23 MĚŘÍTKO : 1:5 000 DATUM : PROSINEC 2025

ODŮVODNĚNÍ - KOORDINAČNÍ VÝKRES VÝKRES ČÍSLO : 01

Změna č. II Územního plánu Kozlov byla spolufinancována z prostředků státního rozpočtu ČR, z programu Ministerstva pro místní rozvoj ČR.