
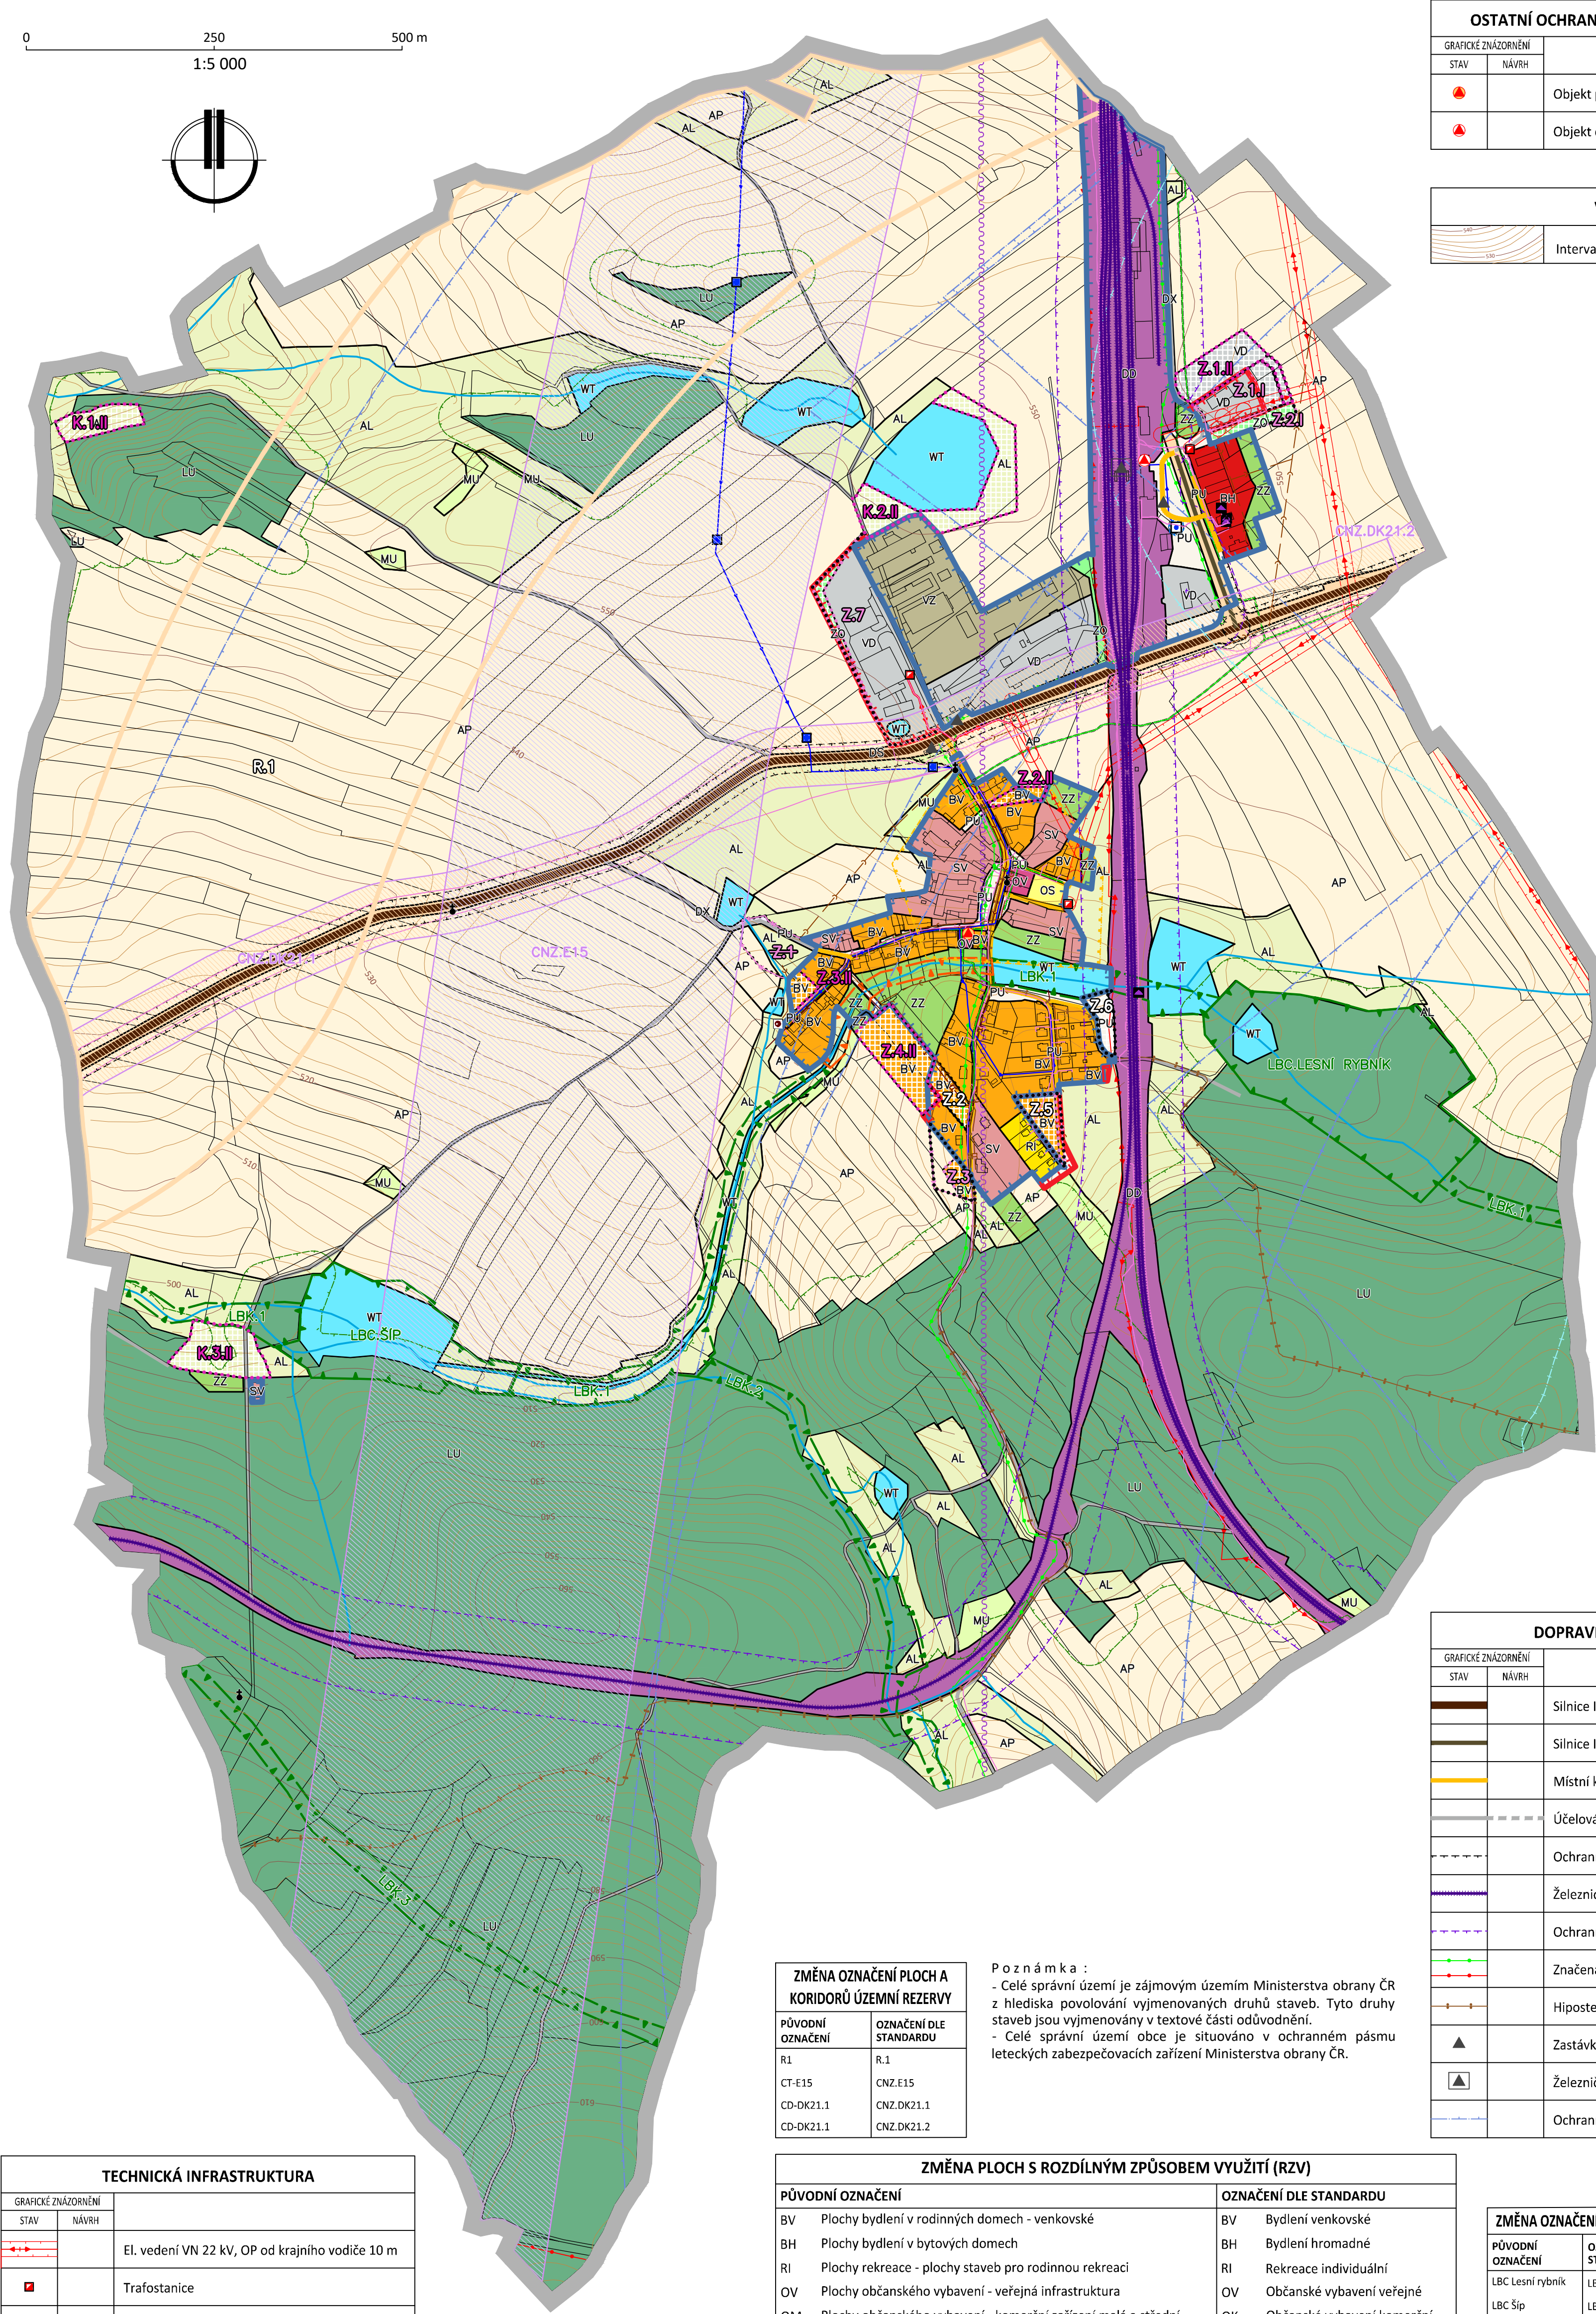


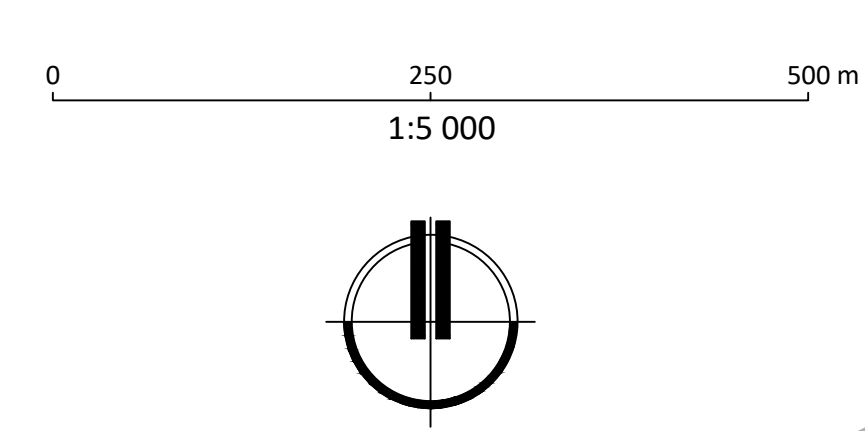

OSTATNÍ OCHRANNÁ PÁSMA A LIMITY V ÚZEMÍ		
GRAFICKÉ ZNÁZORNĚNÍ		
STAV	NÁVRH	
		Objekt požární ochrany
		Objekt civilní ochrany

VRSTEVNICE	
	Interval vrstevnic po 2 m

HRANICE A KORIDORY	
	Řešené území
	Zastavěné území k 21.12.2021
	Zastavitelná plocha
	Koridor pro dopravní infrastrukturu ze ZÚR
	Koridor pro technickou infrastrukturu ze ZÚR
	Územní rezerva

JEVY AKTUALIZOVANÉ VE ZMĚNĚ Č. II ÚP	
	Aktualizované zastavěné území k datu 21.02.2025
	Rušená hranice zastavěného území vymezená platným ÚP k datu 21.12.2021
	Aktualizace hranice zastavitelné plochy vymezené v platném ÚP
	Nová hranice zastavitelné plochy vymezená ve změně č. II
	Nová hranice plochy změny v krajině vymezená ve změně č. II
	Rušená hranice plochy se změnou v území platného ÚP

PLOCHY S ROZDÍLNÝM ZPŮSOBEM VYUŽITÍ			
GRAFICKÉ ZNÁZORNĚNÍ			
STAV	NÁVRH	REZERVA	
			Plochy bydlení
BV	BV		bydlení venkovské
BH			bydlení hromadné
			Plochy rekreace
RI			rekreace individuální
			Plochy občanského vybavení
OV			občanské vybavení veřejné
OS			občanské vybavení sport
			Plochy veřejných prostranství
PU	PU		veřejná prostranství všeobecná
			Plochy zeleně
ZZ	ZZ		zeleně zahradní a sadová
ZO	ZO		zeleně ochranná a izolační
			Plochy smíšené obytné
SV			smíšené obytné venkovské
			Plochy dopravní infrastruktury
DS	DS	R1	doprava silniční
DD			doprava drážní
DX			doprava jiná
			Plochy výroby a skladování
VD	VD		výroba drobná a služby
VZ			výroba zemědělská a lesnická
			Plochy vodní a vodohospodářské
WT			vodní a vodních toků
			Plochy zemědělské
AP			orná půda
AL	AL		trvalé travní porosty
			Plochy lesní
LU			lesní všeobecné
			Plochy smíšené krajinné
MU			smíšené krajinné všeobecné

ÚZEMNÍ SYSTÉM EKOLOGICKÉ STABILITY		
GRAFICKÉ ZNÁZORNĚNÍ		
STAV	NÁVRH	
		Lokální biocentrum
		Lokální biokoridor

PŘÍRODNÍ A KULTURNÍ HODNOTY		
GRAFICKÉ ZNÁZORNĚNÍ		
STAV	NÁVRH	
		Vzdálenost 30 m od okraje lesa
		Vodní toky
		Rozvodnice
		Archeologické naleziště
		Drobná architektura

TECHNICKÁ INFRASTRUKTURA		
GRAFICKÉ ZNÁZORNĚNÍ		
STAV	NÁVRH	
		El. vedení VN 22 kV, OP od krajního vodiče 10 m
		Trafostanice
		Telekomunikační kabel
		Telekomunikační zařízení
		Rádioreléová trasa
		Vodovodní řád
		Studna, včetně ochranného pásma
		Zařízení na vodovodní síti
		STL plynovod včetně ochranného pásma
		Stávající jednotná kanalizace/návrhová dešťová
		Dešťová kanalizace
		Splašková kanalizace
		Čerpací stanice odpadních vod

ZMĚNA OZNAČENÍ PLOCH A KORIDORŮ ÚZEMNÍ REZERVY	
PŮVODNÍ OZNAČENÍ	OZNAČENÍ DLE STANDARDU
R1	R.1
CT-E15	CNZ.E15
CD-DK21.1	CNZ.DK21.1
CD-DK21.1	CNZ.DK21.2

P o z n á m k a :

- Celé správní území je zájmovým územím Ministerstva obrany ČR z hlediska povolování vyjmenovaných druhů staveb. Tyto druhy staveb jsou vyjmenovány v textové části odůvodnění.
- Celé správní území obce je situováno v ochranném pásmu leteckých zabezpečovacích zařízení Ministerstva obrany ČR.

ZMĚNA PLOCH S ROZDÍLNÝM ZPŮSOBEM VYUŽITÍ (RZV)			
PŮVODNÍ OZNAČENÍ		OZNAČENÍ DLE STANDARDU	
BV	Plochy bydlení v rodinných domech - venkovské	BV	Bydlení venkovské
BH	Plochy bydlení v bytových domech	BH	Bydlení hromadné
RI	Plochy rekreace - plochy staveb pro rodinnou rekreaci	RI	Rekreace individuální
OV	Plochy občanského vybavení - veřejná infrastruktura	OV	Občanské vybavení veřejné
OM	Plochy občanského vybavení - komerční zařízení malá a střední	OK	Občanské vybavení komerční
OS	Plochy občanského vybavení - tělovýchovná a sportovní zařízení	OS	Občanské vybavení sport
PV	Plochy veřejných prostranství	PU	Veřejná prostranství všeobecná
ZS	Plochy zeleně - zeleň soukromá a vyhrazená	ZZ	Zeleň zahradní a sadová
ZO	Plochy zeleně - ochranná a izolační	ZO	Zeleň ochranná a izolační
SV	Plochy smíšené obytné - venkovské	SV	Smišené obytné venkovské
DS	Plochy dopravní infrastruktury - silniční	DS	Dopravná silniční
DZ	Plochy dopravní infrastruktury - železniční	DD	Doprava drážní
VD	Plochy výroby a skladování - drobná a řemeslná výroba	VD	Výroba drobná a služby
VZ	Plochy výroby a skladování - zemědělská výroba	VZ	Výroba zemědělská a lesnická
W	Plochy vodní a vodohospodářské	WT	Vodní a vodních toků
NZ1	Plochy zemědělské - orná půda	AP	Orná půda
NZ2	Plochy zemědělské- trvalý travní porost	AL	Trvalé travní porosty
NL	Plochy lesní	LU	Lesní všeobecná
NS	Plochy smíšené nezastavěného území	MU	Smišené krajinné všeobecné

P o z n á m k a :

- Plochy technické infrastruktury - inženýrské sítě (včetně označení T11, T12, T13) nejsou jako bodové jevy dále samostatně vyznačovány, jejich umístění je umožněno v rámci ostatních ploch s rozdílným způsobem využití.

DOPRAVNÍ INFRASTRUKTURA		
GRAFICKÉ ZNÁZORNĚNÍ		
STAV	NÁVRH	
		Silnice II. třídy
		Silnice III. třídy
		Místní komunikace
		Účelová komunikace
		Ochranné pásmo silnice II. a III. třídy
		Železnice
		Ochranné pásmo železnice
		Značená turistická trasa
		Hipostezka
		Zastávka veřejné autobusové dopravy
		Železniční stanice
		Ochranné pásmo letiště

ZMĚNA OZNAČENÍ PLOCH ÚSES	
PŮVODNÍ OZNAČENÍ	OZNAČENÍ DLE STANDARDU
LBC	Lesní rybník
LBC Šíp	LBC.ŠÍP
LBK 1	LBK.1
LBK 2	LBK.2
LBK 3	LBK.3

ZMĚNA OZNAČENÍ PLOCH SE ZMĚNOU V ÚZEMÍ	
PŮVODNÍ OZNAČENÍ	OZNAČENÍ DLE STANDARDU
Z1	Z.1
Z2	Z.2
Z3	Z.3
Z5	Z.5
Z6	Z.6
Z7	Z.7
Z1.1	Z.1.1
Z2.1	Z.2.1

ÚZEMNÍ PLÁN KOZLOV

ZMĚNA Č. II

ZAKÁZKOVÉ ČÍSLO : 2/9/23 DATUM: PROSINEC 2025

PORÍZOVATEL: MěÚ VELKÉ MEZÍŘÍCÍ, ODBOR VÝSTAVBY A ÚZEMNÍHO ROZVOJE, RADNICKÁ 29/1

ZHOTOVITEL: ING. PAVEL ONDŘÁČEK, STUDIO-P, NÁDRAŽNÍ 2186/52, ŽDĀR NAD SĀZ., IČ: 70401977

PROJEKTANT: ING. ARCH. JAN PSŌTA, ČKA 1042

ZPRAC. KOLEKTIV: PAVEL ONDŘÁČEK, ING. ARCH. JAN PSŌTA, ING. ARCH. RADKA KLÍMOVÁ

VÝKRES ČÍSLO : **ZII.01** MĚŘÍTKO : 1:5000

ODŮVODNĚNÍ

KOORDINAČNÍ VÝKRES

Změna č. II Územního plánu Kozlov byla spolufinancována z prostředků státního rozpočtu ČR, z programu Ministerstva pro místní rozvoj ČR.