


k.ú. Bojanov u Dol. Libochové

k.ú. Křížanov

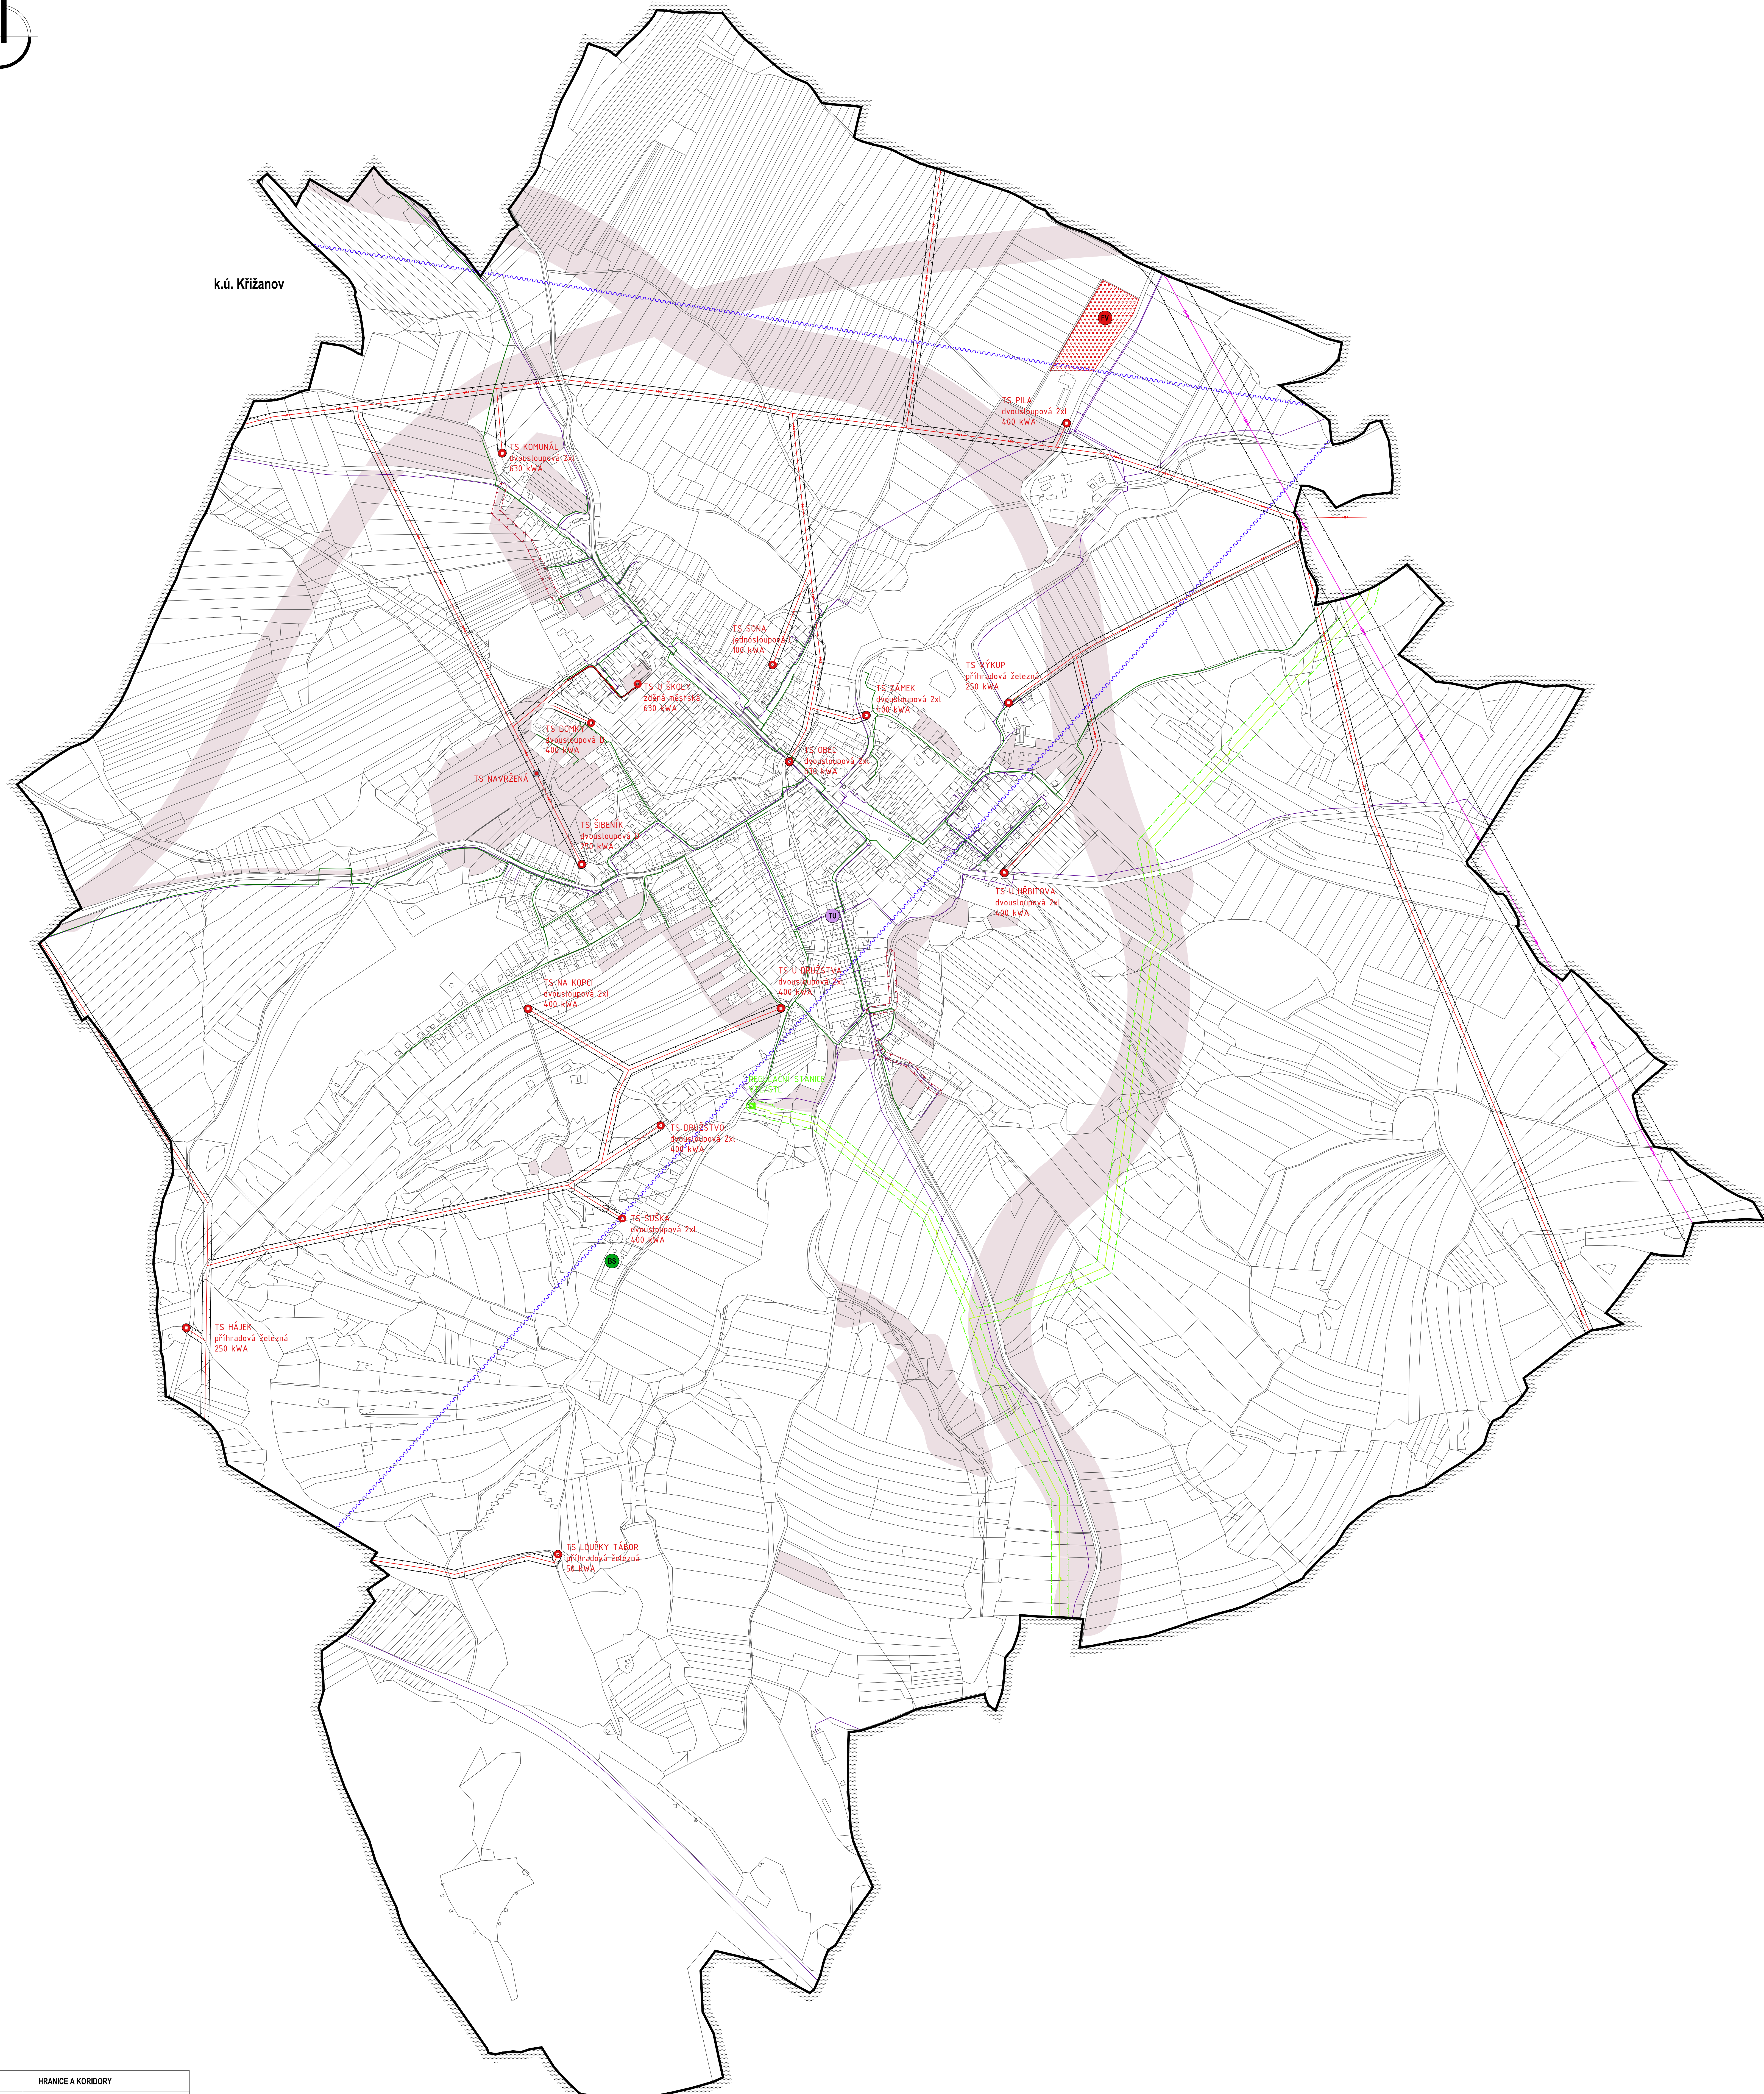

HRANICE A KORIDORY	
	Hranice územního ústředí
	Koridor navržené technické infrastruktury
	Plochy se změnou v území

ENERGETIKA, ELEKTRONICKÉ KOMUNIKACE	
	Trafostanice
	El. vedení VN 22 kV
	Ochranné pásmo VN el. vedení
	El. vedení VVN 220 kV
	Ochranné pásmo VVN el. vedení
	VTL plynovod
	Bezpečnostní pásmo VTL plynovodu
	Regulační stanice VTL, ÚSTL
	STL plynovod
	Fotovoltaická elektrárna na plochách výroby a skladování
	Bioplynové stanice

ELEKTRONICKÉ KOMUNIKACE	
	Telekomunikační vedení
	Radiové pásmo
	Telefonní ústředna

POZNÁMKA:
 - Černé hranice území odpovídají územnímu plánování územního ústředí.
 - Červené hranice území jsou vymezeny dle § 115 zákona č. 183/2006 Sb. v platném znění.

ÚZEMNÍ PLÁN KRÍŽANOV - ODŮVODNĚNÍ

ZPRACOVATEL: ING. MARIE PROSTÁK, STUDIO P. WILKOVSKÝ SÚ, SÍDLÍ: ŽITAVSKÁ 542, IČ: 13464594
 ZPRACOVATELSKÝ KOLEKTIV: ING. ALEXA JANA POŠTALA, ING. MARIE PROSTÁK, PAŘEK, OSOBRNICKÁ,
 ING. JIŘÍ ŠKVLÍK, MGR. JANA POPELKA
 PORADITEL: I. MUDROUŠEK, MUDROUŠEK, OSOBRNICKÝ A REGIONÁLNÍ PROJEKT, HROCHOVÁ 20/1
 ZÁKAZNÍK: ČÍSLO: 2/2012 MĚRNO: 1:500 DATUM: ÚNEN 2017

DOPLŇUJÍCÍ VÝKRES - ENERGETIKA, ELEKTRONICKÉ KOMUNIKACE