


k.ú. Křižanov

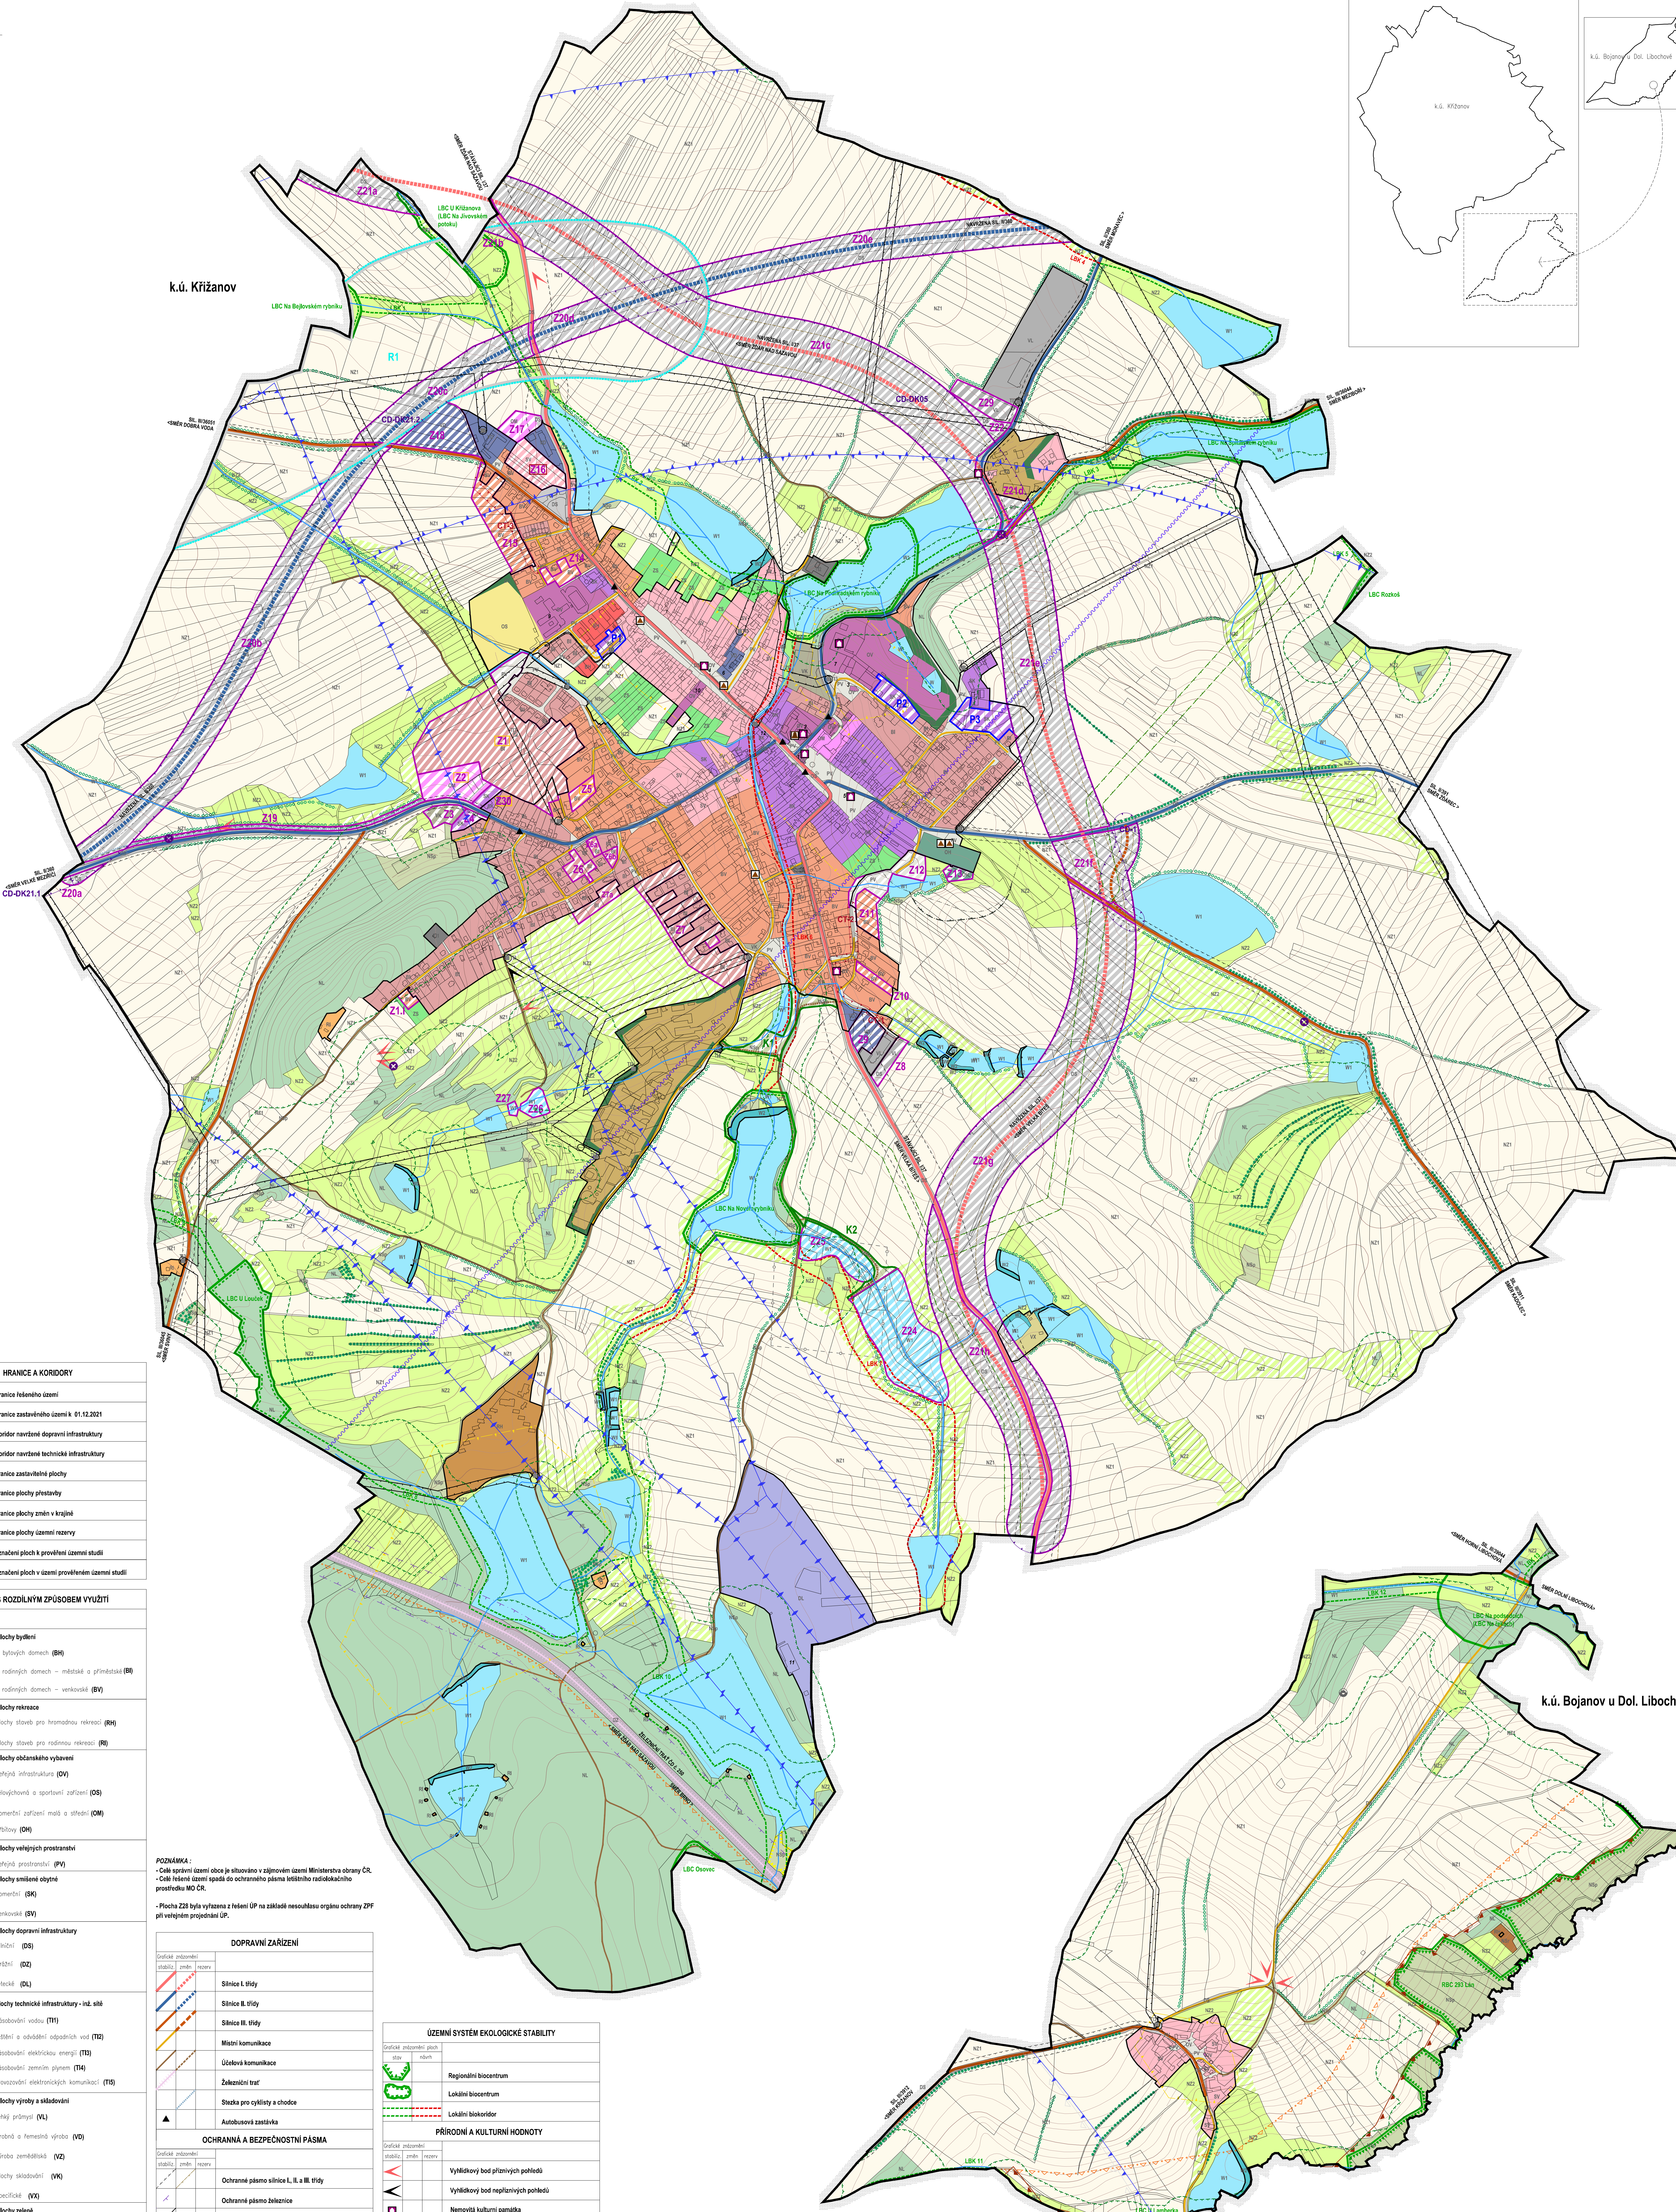

HRANICE A KORIDORY

	Hranice řešeního území
	Hranice zastavěného území k 01.12.2021
	Koridor navrhované dopravní infrastruktury
	Koridor navrhované technické infrastruktury
	Hranice zastavěných ploch
	Hranice plochy přestavby
	Hranice plochy změn v krajině
	Hranice plochy územní rezervy
	Označení ploch k prověření územní studii
	Označení ploch v území prověřených územní studii

PLOCHY S ROZDÍLNÝM ZPŮSOBEM VYUŽITÍ

	Plochy bydlení v bytových domech (B1) v rodinných domech – městské a příměstské (B1) v rodinných domech – venkovské (B1)
	Plochy rekreace plochy střešův pro hromadnou rekreaci (R1) plochy střešův pro rodinnou rekreaci (R1)
	Plochy občanského vybavení veřejná infrastruktura (O1) športovní a sportovní zařízení (O2) komerční zařízení malá a střední (O3) hřiškovy (O4)
	Plochy veřejných prostranství veřejná prostranství (P1)
	Plochy smíšené obytné komerční (SK) venkovské (SV)
	Plochy dopravní infrastruktury silniční (DS) dráží (DZ) letištké (DL)
	Plochy technické infrastruktury – ind. síť získávání vodou (T1) Ošbení a odpadní odpadních vod (T2) získávání elektrické energie (T3) získávání zemního plynu (T4) přenosování elektrických komunikací (T5)
	Plochy výroby a skladování lehké průmysl (V1) dřevná a řemeslná výroba (V2) výroba zemědělská (V3) plochy skladování (V4) specifické (V5)
	Plochy zelené soukromé a vyhrazené (Z1) ochranná a izoláční (Z2) přírodních charakteru (Z3)
	Plochy vodní a vodohospodářská vodní plochy a toky (W1) plochy specifické (W2)
	Plochy zemědělská omní půda (N1) tvrdé travní porosty (N2)
	Plochy lesní (NL)
	Plochy smíšené nezastavěného území přírodní (NS1) rekreační (NS2)

POZNÁMKA:
- Celé území území obce je situováno v zájmovém území Ministerstva obrany ČR.
- Celé území území spadá do ochranného pásma letištního radiolokačního prostředku MO ČR.
- Plocha Z23 byla vyřazena z řešení ÚP na základě nesouhlasu orgánu ochrany ZPF při veřejném projednání ÚP.

DOPRAVNÍ ZAŘÍZENÍ

	Silnice I. třídy
	Silnice II. třídy
	Silnice III. třídy
	Místní komunikace
	Účelová komunikace
	Železniční trať
	Stazka pro cyklisty a chodce
	Autobusová zastávka

OCHRANNÁ A BEZPEČNOSTNÍ PÁSMA

	Ochranné pásmo silnice I., II. a III. třídy
	Ochranné pásmo železnice
	Ochranné pásmo VV a VV-EL vedení
	Ochranné pásmo VV a VV-EL vedení
	Bezpečnostní pásmo VTL plynovodu
	Ochranné pásmo ČOV
	Přetížení pásmo VTL
	Vzdálenost 50 m od hranice lesa
	Ochranné pásmo letištní
	Radionové trasy

OSTATNÍ LIMITY

	Poddélkové území (plošné / bodové)
	Migrační významné území
	Biotox vybraných zvláště chráněných druhů velkých savců

ÚZEMNÍ SYSTÉM EKOLOGICKÉ STABILITY

	Regionální biocentrum
	Lokální biocentrum
	Lokální biokoridor

PŘÍRODNÍ A KULTURNÍ HODNOTY

	Výhledový bod přírodních pohledů
	Výhledový bod nepřímých pohledů
	Nemovitá kulturní památka
	Válečný hrob, pietní místo
	Drobná architektura
	Zeleň rozptýlená, aljeje
	Území s archeologickými nálezy I. typu
	Významný krajinný prvek registrovaný - Za Křižanovem
	Vodní toky

VRSTEVNICE

	Interval vrstevnic po 2 m
--	---------------------------

VYBRANÁ ZAŘÍZENÍ

	1 - radnice 2 - kostel sv. Václava 3 - kaple sv. Barbory 4 - kaple sv. Jana Nepomuckého 5 - křesťanský kříž 6 - socha T.G.M. a památník padlým
	7 - zámek 8 - socha sv. Jana Nepomuckého 9 - ZŠ-MŠ 10 - sokolovna
	11 - léčebn Křižanov 12 - zdravotní středisko

k.ú. Bojanov u Dol. Libochovce

ÚPLNÉ ZNĚNÍ ÚZEMNÍHO PLÁNU KŘIŽANOV PO ZMĚNĚ Č. I

ZPRACOVATEL: ING. ARCH. JAN PSOTA, STUDIO-P, NÁDRAŽNÍ 2186/52, 591 01 ŽDÁR NAD SÁZAVOU
 ZPRACOVATELSKÝ KOLEKTIV: ING. ARCH. JAN PSOTA, PAVEL ONDRAČEK
 POŘIZOVATEL: MĚO VEJKÉ MEZIRČÍ, ODBOR VÝSTAVBY A ÚZEMNÍHO ROZVOJE, RADNICKÁ 29/1
 ZAKÁZKOVÉ ČÍSLO: N/07/21 MĚŘÍTKO: 1:5000 DATUM: PROSINEC 2022

ODŮVODNĚNÍ - KOORDINAČNÍ VÝKRES