


LAVIČKY

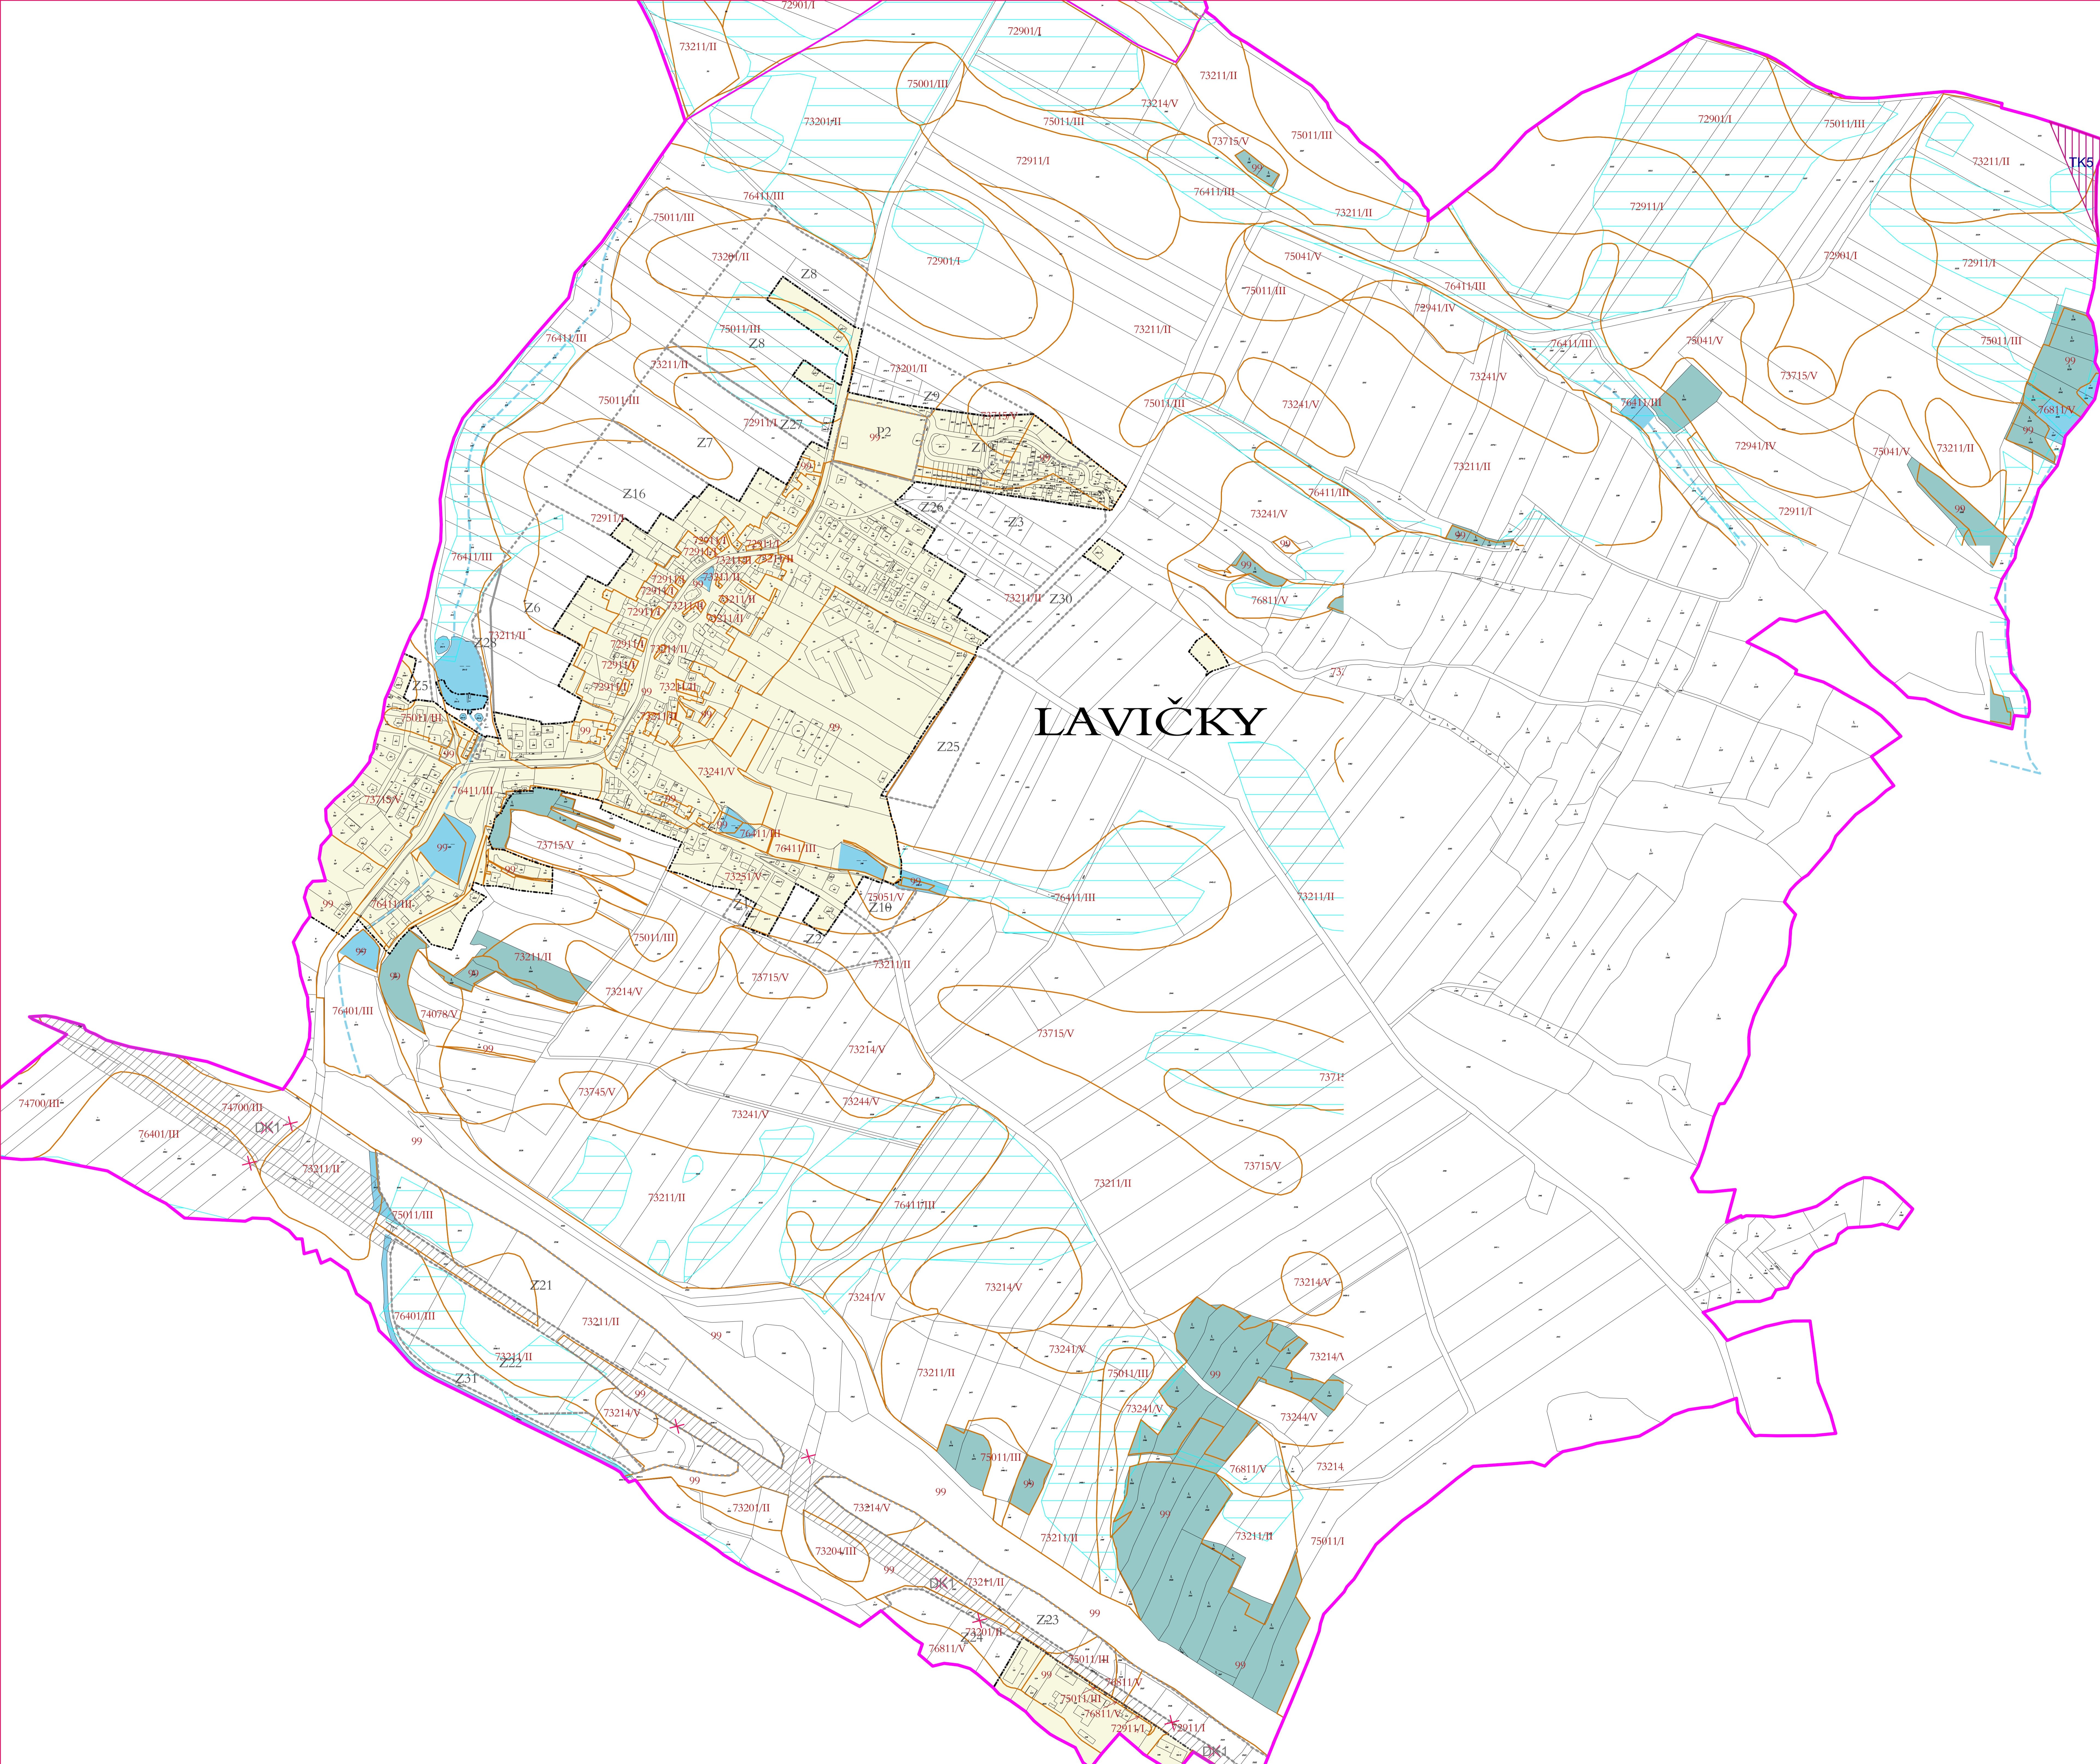

ZASTAV. PLOCHA	NAVHRHOVANÉ VYUŽITÍ VE ZMĚNĚ č. 2	ÚZEMNÍ PLÁN V PLATNÉM ZNĚNÍ
<p>Ve Změně č. 2 ÚP Lavičky:</p> <ul style="list-style-type: none"> - ruší koridor dopravní infrastruktury DK1; - vymezuje koridor technické infrastruktury TK5 pro zdvojené vedení ZVN 400 kV Mirovka - Velká Bíteš - hranice Jm kraje; - v lokalitě Jestřábce se navrhuje změna využití částí ploch VI na plochy VD1 a zároveň se upravují podmínky využití v plochách VD1VD1; - aktualizuje zastavěné území; - ruší se podmínka zpracování územní studie u ploch Z3, Z7, Z8, Z16, Z26 a Z27 (územní studie pro tyto plochy jsou již schváleny a zaveditelné); - u těchto zastavěných ploch je pak stanovena podmínka, územní studie je neopsmítnutelným podkladem pro rozhodování v území. 		

- HRANICE OBCE LAVIČKY
- NOVĚ VYMEZENÉ ZASTAVĚNÉ ÚZEMÍ K 1. 03. 2021
- HRANICE BPEJ
- KÓDY BPEJ/TRÍDA OCHRANY ZEMĚDĚLSKÉ PŮDY
- PLOCHY S PROVEDENOU INVESTICÍ DO PŮDY (MELIORACE)
- POZEMKY URČENÉ K PLNĚNÍ FUNKCE LESA
- VODNÍ PLOCHY A TOKY
- DROBNÉ VODNÍ TOKY
- ZASTAVITELNÉ PLOCHY ZE SOUČASNĚ PLATNÉ ÚPD
- PLOCHY PŘESTAVBY ZE SOUČASNĚ PLATNÉ ÚPD
- ZMĚNOU č. 2 NOVĚ VYMEZENÝ KORIDOR TECHNICKÉ INFRASTRUKTURY TK5
- ZMĚNOU č. 2 RUŠENÝ KORIDOR DOPRAVNÍ INFRASTRUKTURY DK1

ved. a zodp. projektant	Ing. arch. Jiří Hašek		Urbanistické středisko JIHLAVA, spol.s r.o. Mlýnský Bůž 11, 58601 Jihlava tel: 567 309 461 e-mail: urban.ser@ji.cz
vypracoval	Dana Menšíková		
zadavatel	Obec Lavičky	formát	
pořizovatel	Městský úřad Velké Meziříčí	datum	02/2022
ODŮVODNĚNÍ ZMĚNY č. 2 ÚZEMNÍHO PLÁNU LAVIČKY		stupeň	
VÝKRES PŘEDPOKLÁDANÝCH ZÁBORŮ PŮDNÍHO FONDU - VÝŘEZ		zak. číslo	
		měřítko	číslo výkr. 1: 5000 5