MORAVEC

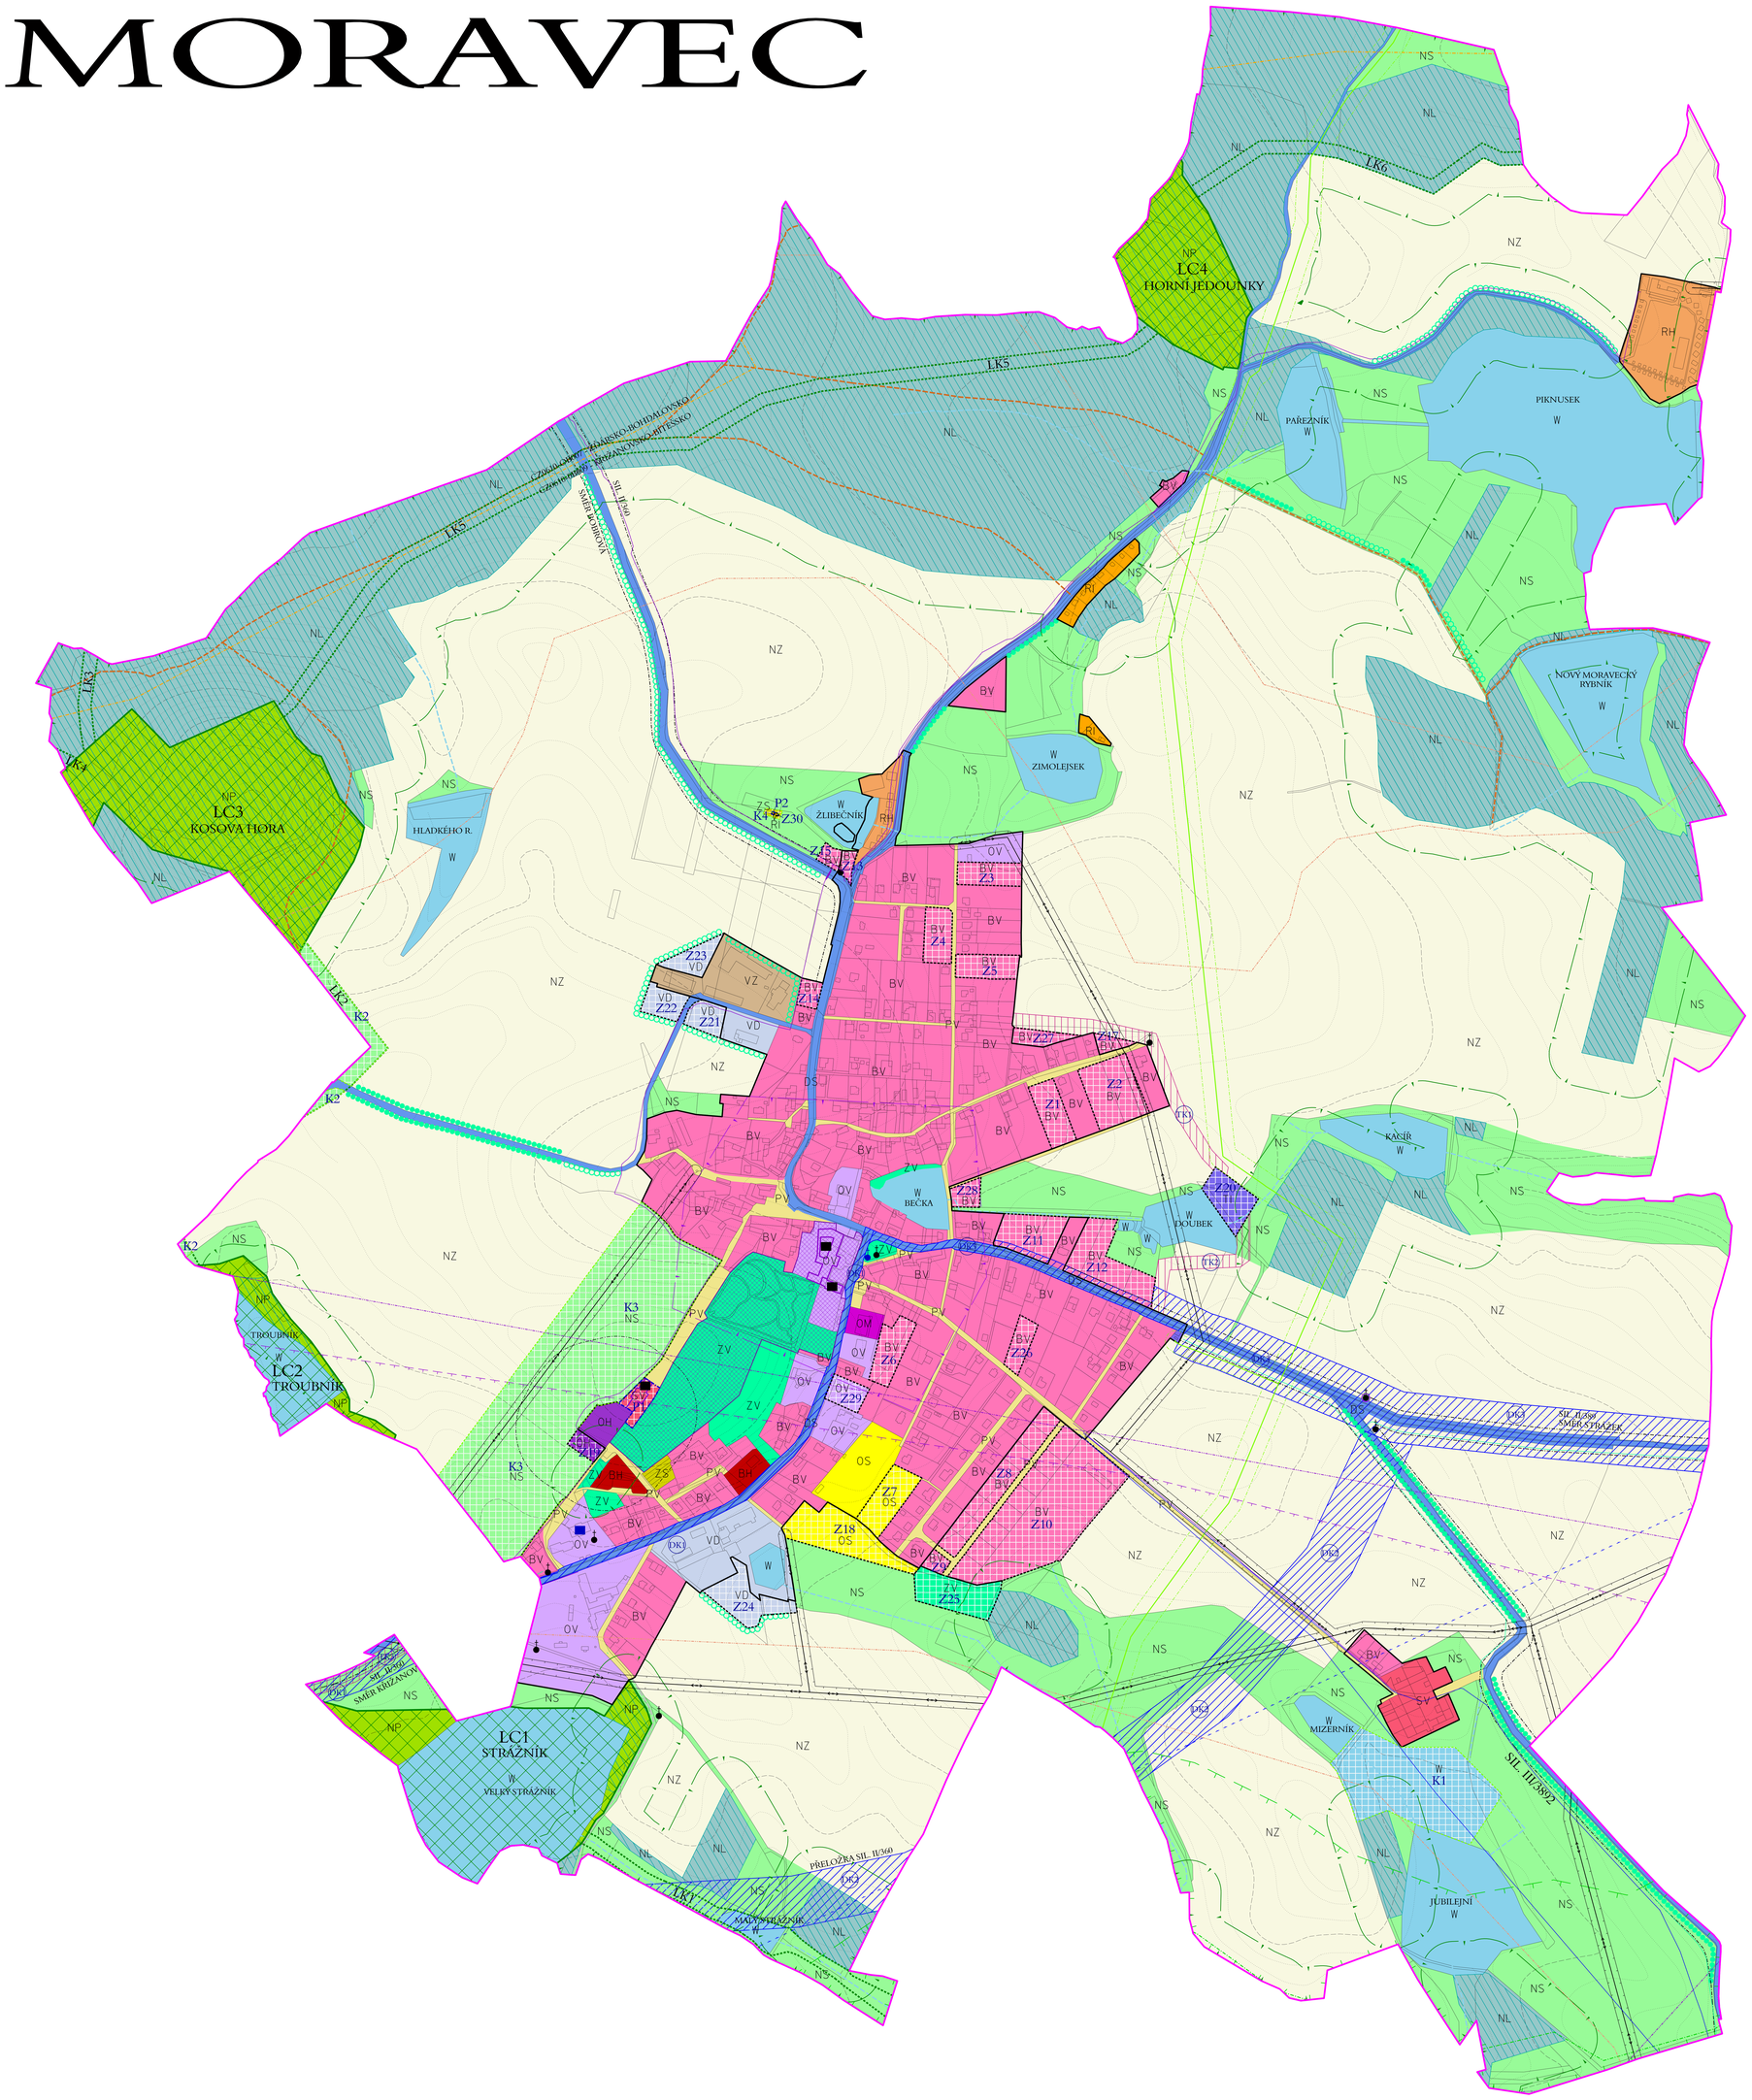

PLOCHY S ROZDÍLNÝM ZPŮSOBEM VYUŽITÍ

	PLOCHY STABILIZOVANÉ	PLOCHY ZMĚN	ÚZEMNÍ REZERVA	
PLOCHY BYDLENÍ	BH			BYDLENÍ - V BYTOVÝCH DOMECH
	BV	BV		BYDLENÍ - V RODINNÝCH DOMECH - VEKOVSKÉ
PLOCHY REKREACE	RI	RI		REKREACE - PLOCHY STAVEB PRO RODINNOU REKREACI
	RH			REKREACE - PLOCHY STAVEB PRO HROMADNOU REKREACI
PLOCHY OBČANSKÉHO VYBAVENÍ	OV	OV		OBČANSKÉ VYBAVENÍ - VEŘEJNÁ INFRASTRUKTURA
	OM			OBČANSKÉ VYBAVENÍ - KOMERČNÍ ZAŘÍZENÍ MALÁ A STŘEDNÍ
	OS	OS		OBČANSKÉ VYBAVENÍ - TĚLOVÝCHOVNA A SPORTOVNÍ ZAŘÍZENÍ
	OH	OH		OBČANSKÉ VYBAVENÍ - HŘBITOVY
PLOCHY SMÍŠENÉ OBYTNÉ	SV	SV		PLOCHY SMÍŠENÉ OBYTNÉ - VENKOVSKÉ
PLOCHY DOPRAVNÍ INFRASTRUKTURY	DS			DOPRAVNÍ INFRASTRUKTURA - SILNIČNÍ
PLOCHY TECHNICKÉ INFRASTRUKTURY	TI	TI		TECHNICKÁ INFRASTRUKTURA - INŽENÝRSKÉ SÍTĚ
PLOCHY VÝROBY A SKLADOVÁNÍ	VD	VD		VÝROBA A SKLADOVÁNÍ - DROBNÁ A ŘEMESLNÁ VÝROBA
	VZ			VÝROBA A SKLADOVÁNÍ - ZEMĚDĚLSKÁ VÝROBA
PLOCHY VEŘEJNÝCH PROSTRANSTVÍ	PV			VEŘEJNÁ PROSTRANSTVÍ
	ZV	ZV		VEŘEJNÁ PROSTRANSTVÍ - VEŘEJNÁ ZELEŇ
PLOCHY ZELENĚ	ZS	ZS		ZELEŇ - SOUKROMÁ A VYHRAZENÁ
PLOCHY VODNÍ A VODOHOSPODÁŘSKÉ	W	W		PLOCHY VODNÍ A VODOHOSPODÁŘSKÉ
PLOCHY ZEMĚDĚLSKÉ	NZ			PLOCHY ZEMĚDĚLSKÉ
PLOCHY LESNÍ	NL			PLOCHY LESNÍ
PLOCHY PŘÍRODNÍ	NP			PLOCHY PŘÍRODNÍ
PLOCHY SMÍŠENÉ NEZASTAVĚNÉHO ÚZEMÍ	NS	NS		PLOCHY SMÍŠENÉ NEZASTAVĚNÉHO ÚZEMÍ

DOPRAVNÍ INFRASTRUKTURA A JEJÍ LIMITY

STAV	NÁVRH	ÚZEMNÍ REZERVA	
			KORIDOR DOPRAVNÍ INFRASTRUKTURY
			OCHRANNÉ PÁSMO SILNICE TŘÍDY
			HLAVNÍ POLNÍ A LESNÍ CESTY
			CYKLOTRASY A CYKLOSTEZKY
			LETECKÝ KORIDOR LK TSA 21 PRO LÉTÁNÍ V MALÝCH A PŘÍZEMNÍCH VÝŠKÁCH
			OCHRANNÉ PÁSMO STAVBY ZAJIŠŤUJÍCÍ LETECKÝ PROVOZ, RADARU SEDLEC - VICENICE

TECHNICKÁ INFRASTRUKTURA A JEJÍ LIMITY

STAV	NÁVRH	ÚZEMNÍ REZERVA	
			KORIDOR TECHNICKÉ INFRASTRUKTURY
			HLAVNÍ VODOVODNÍ ŘADY
			NADZEMNÍ VEDENÍ VN 22 kV
			OCHRANNÉ PÁSMO VEDENÍ VN
			VYSOKOTLAKÝ PLYNOVOD
			BEZPEČNOSTNÍ PÁSMO VYSOKOTLAKÉHO PLYNOVODU
			STŘEDOTLAKÝ PLYNOVOD
			SDĚLOVACÍ KABEL
			RADIORELEOVÁ TRASA

OCHRANA STAVEB

STAV	NÁVRH	ÚZEMNÍ REZERVA	
			PIETNÍ PÁSMO HŘBITOVA

OCHRANA PAMÁTEK A URBANISTICKÉ HODNOTY

STAV	NÁVRH	ÚZEMNÍ REZERVA	
			NEMOVITÉ KULTURNÍ PAMÁTKY
			ÚZEMÍ S ARCHEOLOGICKÝMI NÁLEZY - TYP II
			ARCHITEKTONICKY A HISTORICKY HODNOTNÉ STAVBY
			VÝZNAMNÉ STAVEBNÍ DOMINANTY
			PAMÁTKY MÍSTNÍHO VÝZNAMU
			PIETNÍ MÍSTO

OCHRANA LESA (PUPFL)

STAV	NÁVRH	ÚZEMNÍ REZERVA	
			VZDÁLENOST 50 m OD KRAJE LESA

OCHRANA PŘÍRODY A KRAJINY

STAV	NÁVRH	ÚZEMNÍ REZERVA	
			POZEMKY URČENÉ K PLNĚNÍ FUNKCE LESA
			VODNÍ TOKY
			OSA MIGRAČNÍHO KORIDORU
			MIGRAČNĚ VÝZNAMNÉ ÚZEMÍ = MIGRAČNÍ KORIDOR
			HRANICE OBLASTI KRAJINNÉHO RÁZU
			HRANICE KRAJINNÉHO TYPU

KONCEPCE USPOŘÁDÁNÍ KRAJINY

STAV	NÁVRH	ÚZEMNÍ REZERVA	
			LOKÁLNÍ BIOCENTRUM
			LOKÁLNÍ BIOKORIDOR
			LINIOVÁ OCHRANNÁ A IZOLAČNÍ ZELEŇ

VYMEZENÍ ZASTAVĚNÉHO ÚZEMÍ A PLOCH ZMĚN

STAV	NÁVRH	ÚZEMNÍ REZERVA	
			ZASTAVĚNÉ ÚZEMÍ
	Z		ZASTAVITELNÉ PLOCHY
	P		PLOCHY PŘESTAVBY
	K		PLOCHY ZMĚN V KRAJINĚ

DOPLŇUJÍCÍ IDENTIFIKAČNÍ ÚDAJE

STAV	NÁVRH	ÚZEMNÍ REZERVA	
			HRANICE ŘEŠENÉHO ÚZEMÍ
	Z,P,K,DK,TK		IDENTIFIKACE PLOCH

PODPOŘIL Kraj Vysočina

ved. a zodp. projektant	Ing.arch.Jiří Hašek	Urbanistické středisko JIHLAVA, spol.s r.o. Matky Boží 11, 58601 Jihlava tel: 567 309 461 e-mail: urban.str@ji.cz
vypracoval	Dana Menšíková	
pořizovatel	Městský úřad Velké Meziříčí	
zadavatel	Obec Moravec	
ODŮVODNĚNÍ ÚZEMNÍHO PLÁNU MORAVEC		formát
		datum 06/2019
		stupeň
		zak.číslo
KOORDINAČNÍ VÝKRES		měřítko 1: 5000 / číslo výkr. 4a