NOVÁ VES

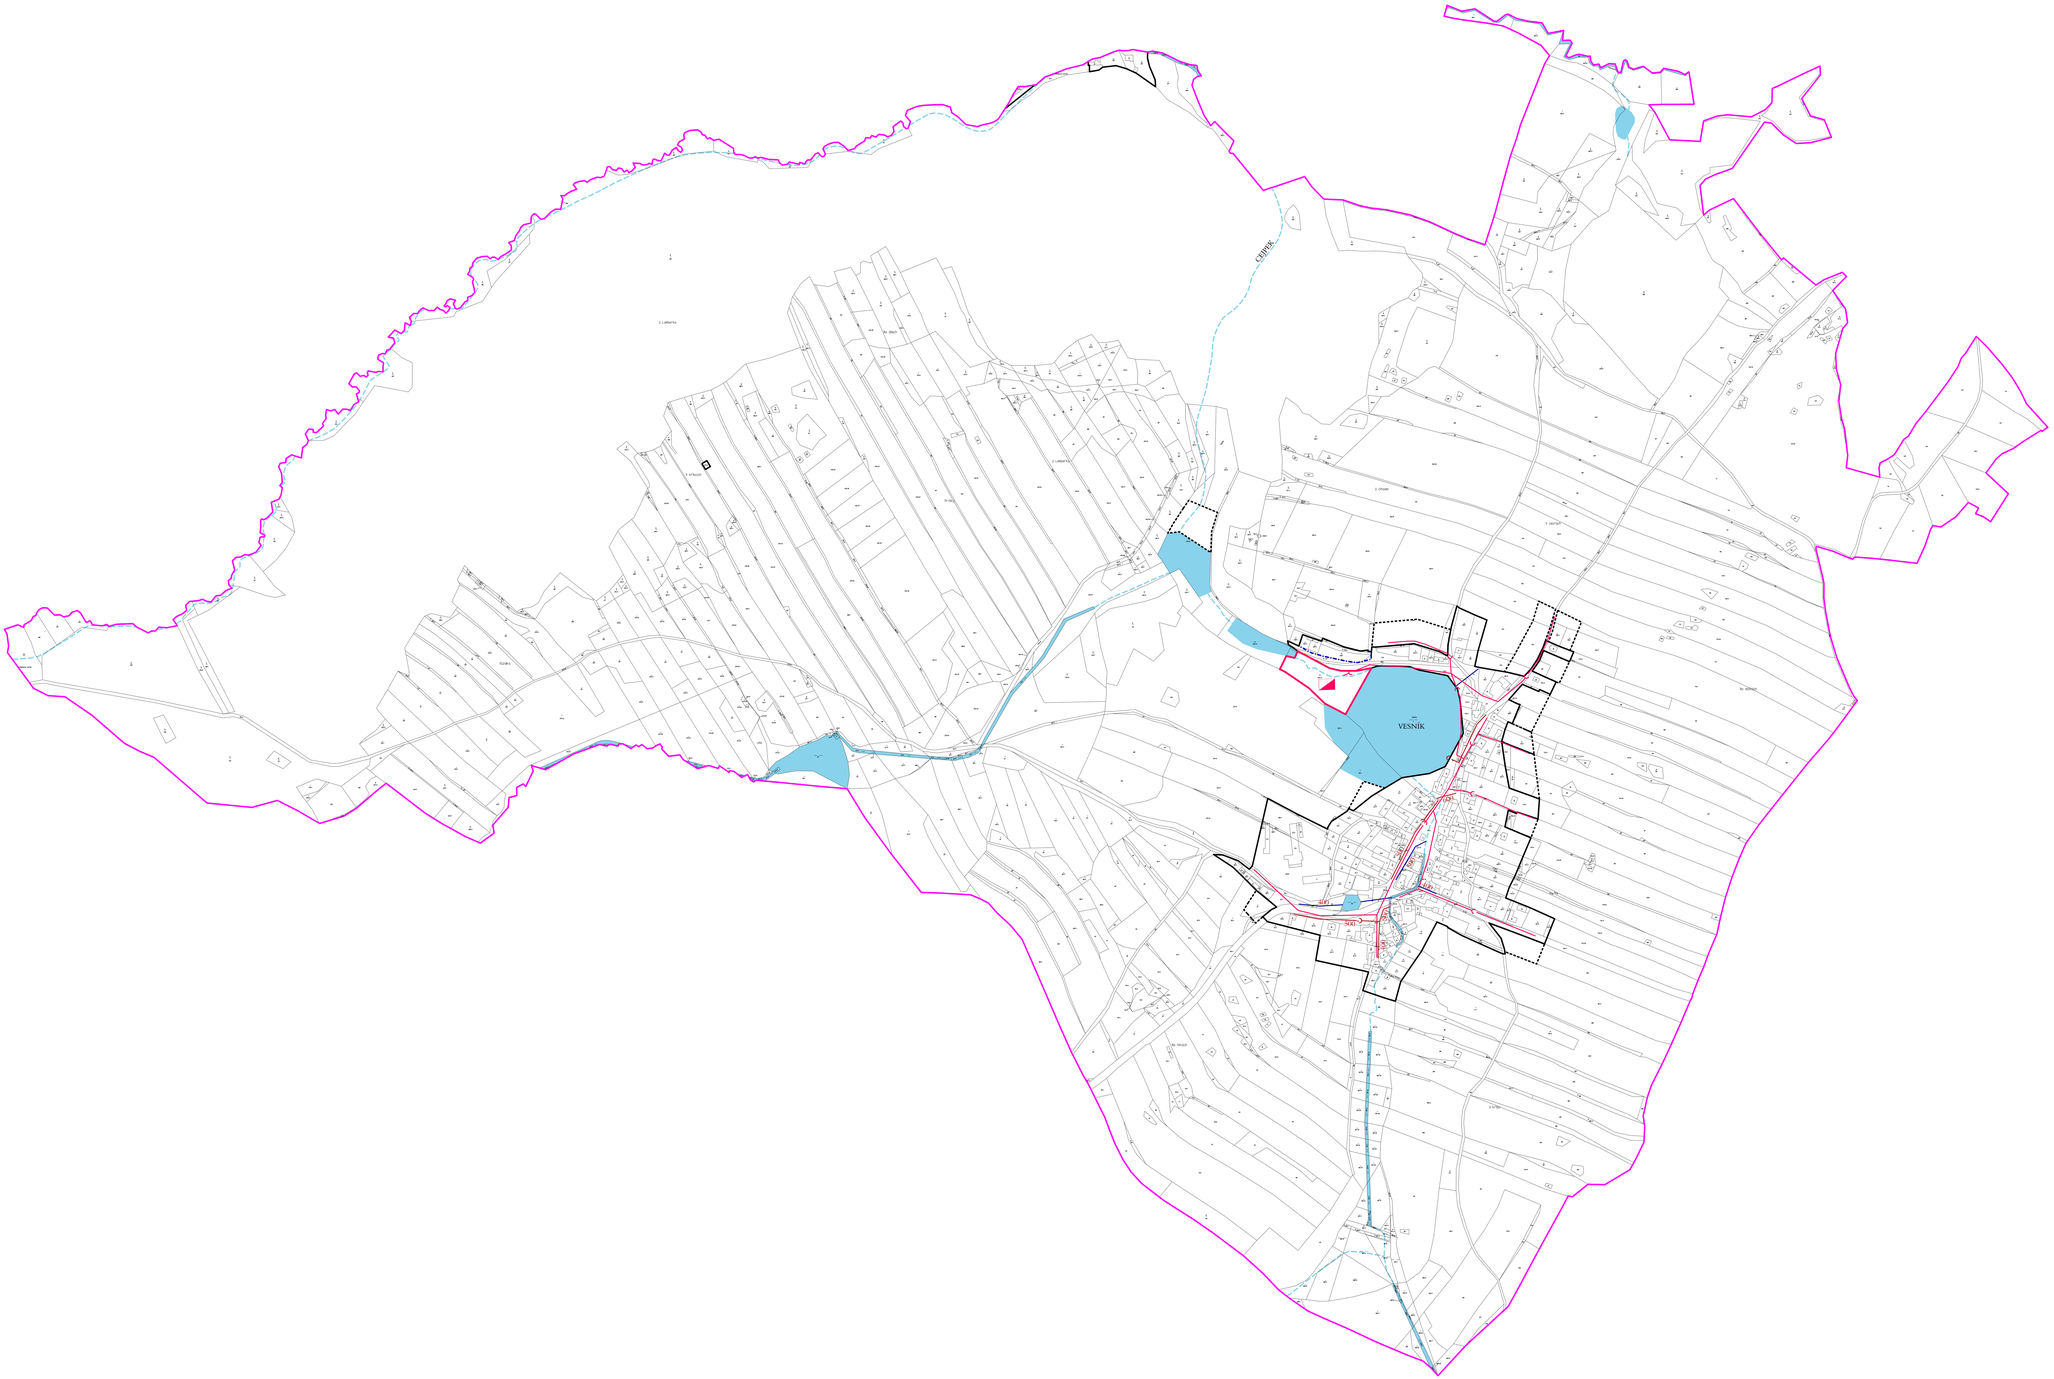

- STÁVAJÍCÍ ÚSEKY JEDNOTNÉ KANALIZACE
- STÁVAJÍCÍ ÚSEKY DEŠŤOVÉ KANALIZACE
- NAVRHOVANÉ KANALIZAČNÍ ŘADY JEDNOTNÉ, PŘÍPADNĚ SPLAŠKOVÉ KANALIZACE
- NAVRHOVANÁ PLOCHA PRO ČIŠTĚNÍ ODPADNÍCH VOD
- PLOCHY VODNÍ A VODOHOSPODÁŘSKÉ - STAV
- VODNÍ TOKY - STAV

- HRANICE ŘEŠENÉHO ÚZEMÍ
- ZASTAVĚNÉ ÚZEMÍ
- ZASTAVITELNÉ PLOCHY
- PLOCHY PŘESTAVEB

vedoucí projektant	Ing.arch.Jiří Hašek	Urbanistické středisko JIHLAVA, spol.s r.o. Masky Boží 11, 58601 Jihlava tel: 567 309 461 e-mail: urban.str@ji.cz	
vypracoval	Dana Menšíková		
zadavatel	Obec Nová Ves		
pořizovatel	Městský úřad Velké Meziříčí		
ODŮVODNĚNÍ ÚZEMNÍHO PLÁNU		formát	
		datum	07/2018
NOVÁ VES		stupeň	
		zak.číslo	
KANALIZACE		měřítko 1: 5000	číslo výkr. 9