
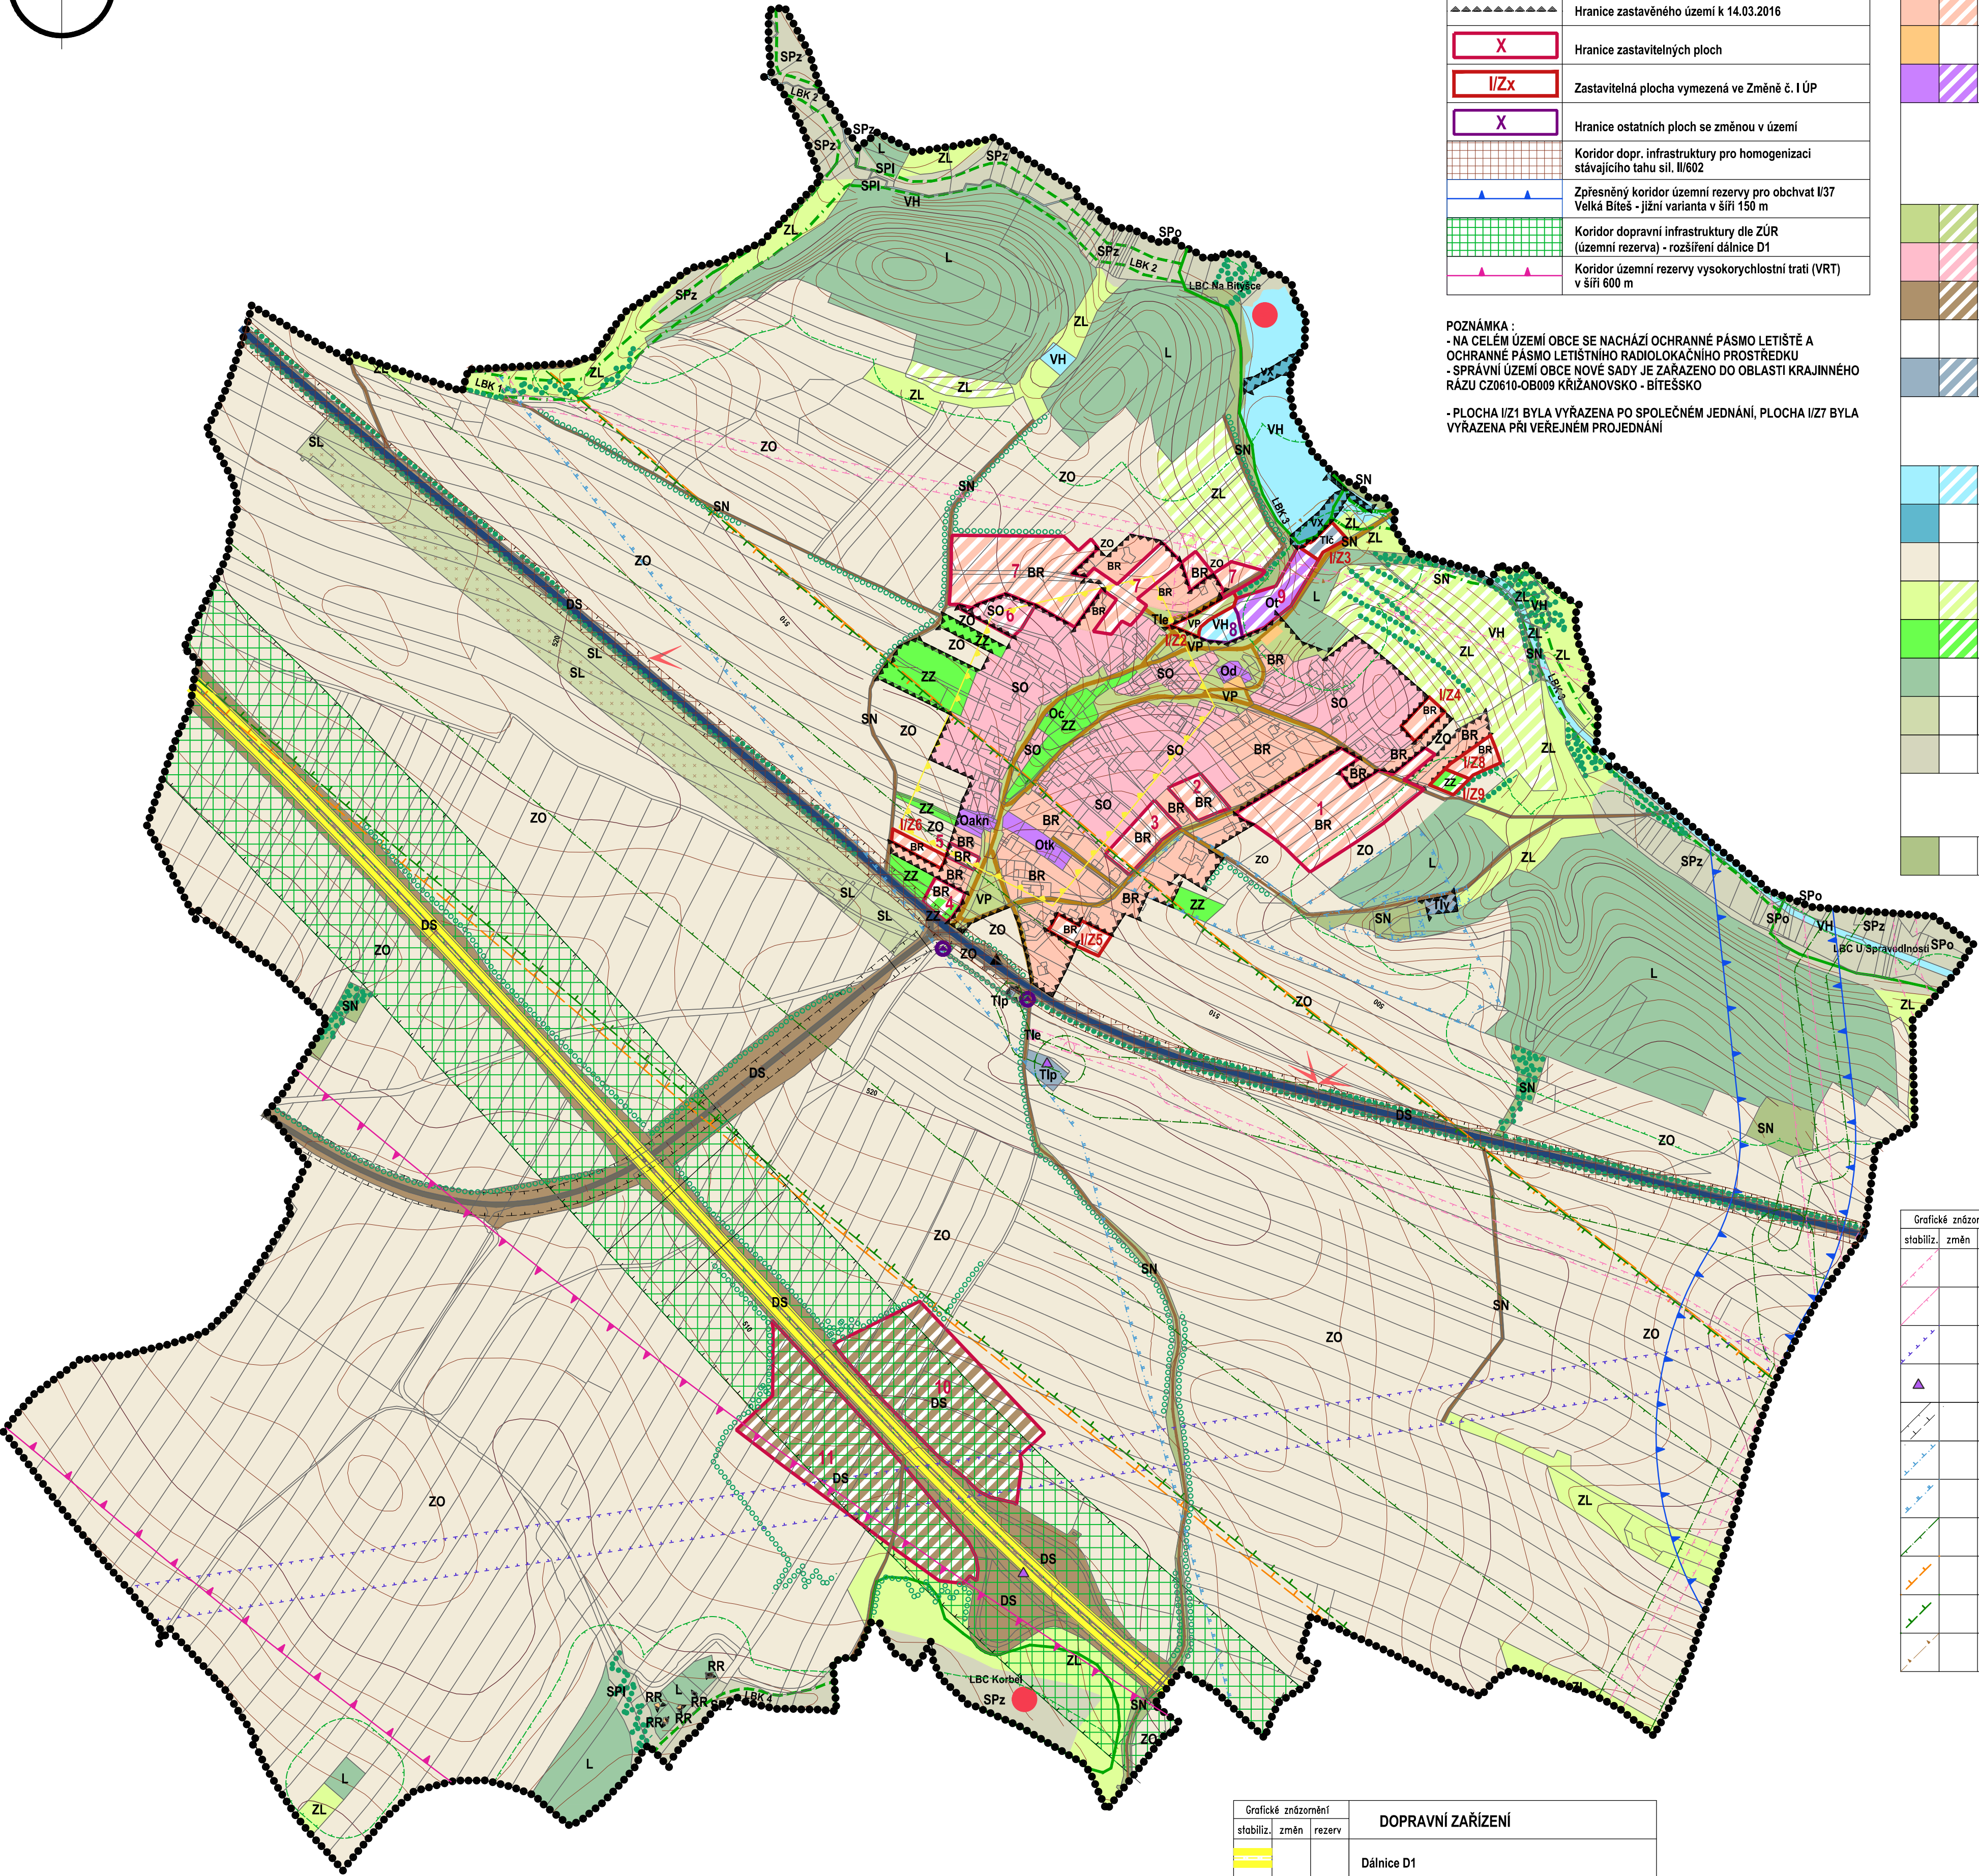


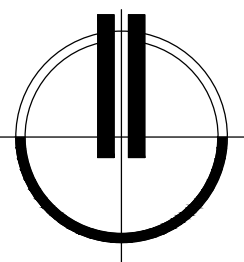

Grafické znázornění	HRANICE A KORIDORY
	Hranice řešeného území
	Hranice zastavěného území k 14.03.2016
	Hranice zastavitelných ploch
	Zastavitelná plocha vymezená ve Změně č. I ÚP
	Hranice ostatních ploch se změnou v území
	Koridor dopr. infrastruktury pro homogenizaci stávajícího tahu sil. II/602
	Zpřesněný koridor územní rezervy pro obchvat I/37 Velká Bíteš - jižní varianta v šíři 150 m
	Koridor dopravní infrastruktury dle ZÚR (územní rezerva) - rozšíření dálnice D1
	Koridor územní rezervy vysokorychlostní trati (VRT) v šíři 600 m

POZNÁMKA :
- NA CELÉM ÚZEMÍ OBCE SE NACHÁZÍ OCHRANNÉ PÁSMA LETIŠTĚ A OCHRANNÉ PÁSMA LETIŠTNÍHO RADIOLOKAČNÍHO PROSTŘEDKU
- SPRÁVNÍ ÚZEMÍ OBCE NOVÉ SADY JE ZAŘAZENO DO OBLASTI KRAJINNÉHO RÁZU CZ0610-OB009 KŘÍŽANOVSKO - BÍTEŠSKO
- PLOCHA I/21 BYLA VYŘAZENA PO SPOLEČNÉM JEDNÁNÍ, PLOCHA I/27 BYLA VYŘAZENA PŘI VEŘEJNÉM PROJEDNÁNÍ

PLOCHY S ROZDÍLNÝM ZPŮSOBEM VYUŽITÍ			
Grafické znázornění ploch			
stabiliz.	změn	rezerv	
			malé písmeno v označení plochy s rozdílným způsobem využití znamená podrobnější členění
			Plochy bydlení v rodinných domech (BR)
			Plochy rekreace rodinné (RR)
			Plochy občanského vybavení (O)
			a pro veřejnou správu a administrativu c pro církevní zařízení nevýrobní d pro obchodní prodej, ubytování a stravování k pro kulturní a společenské zařízení t pro tělovýchovu a sport n pro nevýrobní služby
			Plochy veřejných prostranství (VP)
			Plochy smíšené obytné (SO)
			Plochy dopravní infrastruktury silniční (DS)
			Plochy dopravní infrastruktury drážní (DD)
			Plochy technické infrastruktury (TI)
			e zásobování elektrickou energií p zásobování plynem v zásobování vodou č čištění a odvědnění odpadních vod
			Plochy vodní a vodohospodářské (VH)
			Plochy vodní a vodohospodářské specifické (VX)
			Plochy zemědělské - orná půda (ZO)
			Plochy zemědělské - trvalé travní porosty (ZL)
			Plochy zemědělské - zahrady a sady (ZZ)
			Plochy lesní (L)
			Plochy smíšené nezast. území specifické (SL)
			Plochy smíšené nezast. území přírodní (SP)
			z na pozemcích ZPF l na pozemcích PUPFL v na pozemcích vodních ploch o na pozemcích ostatní plocha
			Plochy smíšené nezastavěného území (SN)

Grafické znázornění			LIMITNÍ A OCHRANNÁ PÁSMA
stabiliz.	změn	rezerv	
			Ochranné pásmo el. vedení VN
			Ochranné pásmo el. vedení VVN
			Ochranné pásmo radioreléové trasy
			Telekomunikační zařízení
			Ochr. pásmo vyplývající z právních předpisů a správních rozhodnutí
			Ochr. pásmo vod. zdroje I.stupně
			Ochr. pásmo vod. zdroje II.stupně
			Bezpečnostní pásmo VVTL plynovodu
			Bezpečnostní pásmo ropovodu
			Bezpečnostní pásmo produktovodu
			Limitní hranice dosahu negativních vlivů od ČOV (30 m od hranice vymezené plochy)

Grafické znázornění			PŘÍRODNÍ A KULTURNÍ HODNOTY
stabiliz.	změn	rezerv	
			Kulturní památka
			Místa a směry příznivých dálkových pohledů a výhledů
			Zeleň rozptýlená
			Vyznačení vzdálenosti 50 od hranice lesa
			Území s možností archeologických nálezů

Grafické znázornění			PLOCHY ÚSES
stabiliz.	změn	rezerv	
			Lokální biocentrum funkční
			Lokální biocentrum částečně funkční
			Lokální biokoridor funkční
			Lokální biokoridor částečně funkční

Grafické znázornění			DOPRAVNÍ ZAŘÍZENÍ
stabiliz.	změn	rezerv	
			Dálnice D1
			Silnice II. třídy
			Silnice III. třídy
			Místní komunikace
			Účelové komunikace
			Autobusová zastávka
			Parkoviště
			Přistávací a vzletová dráha polního letiště

PRÁVNÍ STAV ÚZEMNÍHO PLÁNU NOVÉ SADY PO VYDÁNÍ ZMĚNY Č. I - ODŮVODNĚNÍ



ZPRACOVATEL : ING. ARCH. JAN PSOTA, STUDIO P, NÁDRAŽNÍ 52, 591 01 ŽDAR NAD SÁZ. IČ: 10116435
ZPRACOVATELSKÝ KOLEKTIV : ING. ARCH. JAN PSOTA, PAVEL ONDŘÁČEK
POŘIZOVATEL : MĚÚ VELKÉ MEZIŘÍČI, ODBOR VÝSTAVBY A REGIONÁLNÍHO ROZVOJE, RADNICKÁ 29/1
ZAKÁZKOVÉ ČÍSLO: A/1/17 MĚŘÍTKO : 1:5 000 DATUM : LEDEN 2017