


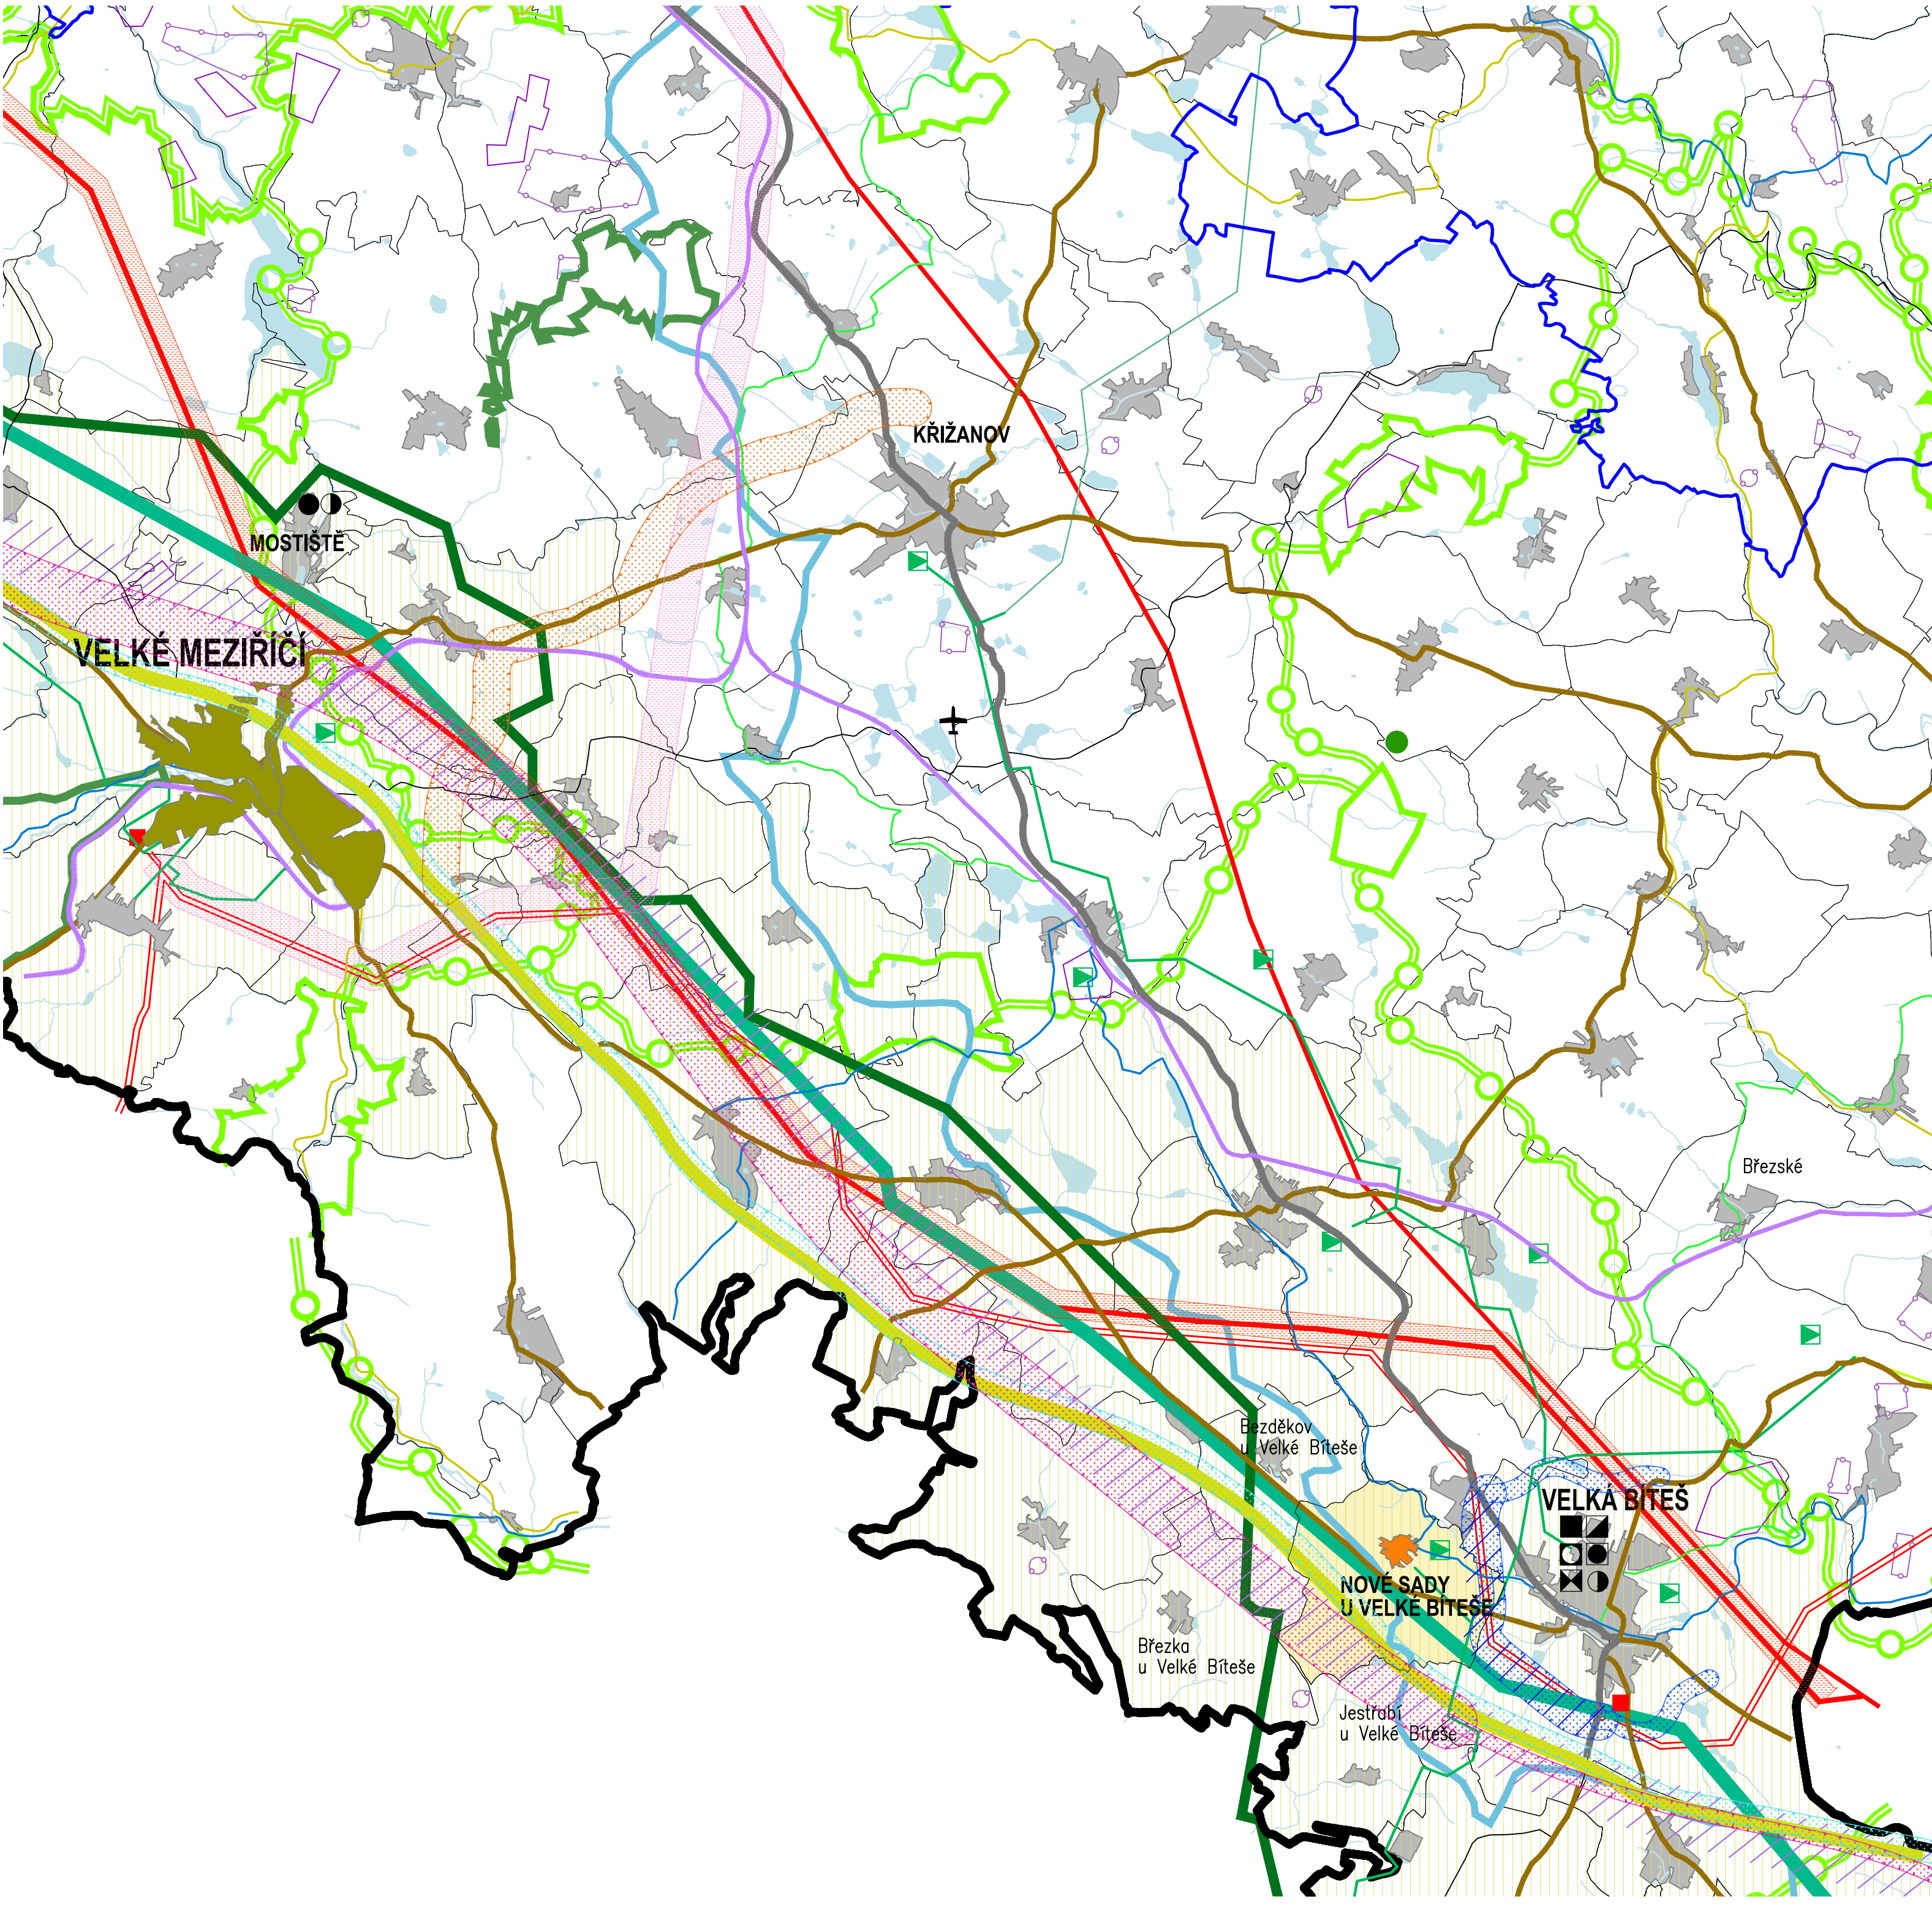



HRANICE OKRESU ŽDĀR NAD SĀZAVOU

OZNAČENÍ ŘEŠENÉHO K.Ú.

OZNAČENÍ ZÚ ŘEŠENÉ OBCE

ZÚ OBCE S ROZŠ. PŮSOBNOSTÍ

OBVOD OBCE S ROZŠÍŘENOU PŮSOBNOSTÍ

OZNAČENÍ PŘÍRODNÍ PAMÁTKY

VODNÍ PLOCHY A TOKY

HRANICE POVODÍ

LETIŠTĚ

DÁLNICE D1

SILNICE I.TŘ. (STAV/NÁVRH)

SILNICE II.TŘ. (STAV/NÁVRH)

ŽELEZNIČNÍ TRÁŤ

RUŠENÝ KORIDOR VRT DLE ZÚR (ÚZEMNÍ REZERVA)

RUŠENÝ KORIDOR SIL. I/37 (ÚZEMNÍ REZERVA)

TURISTICKÉ TRASY

DĀLKOVÉ CYKLOTRASY

ZNAČENÉ CYKLOTRASY

VTL PLYNOVOD

REG. STANICE VTL/STL

VEDENÍ EL. ENERGIE VN

ROZVODNY EL. ENERGIE 110/22 kV

REGIONÁLNÍ BIOCENTRUM

LOKÁLNÍ BIOCENTRUM

NADREGIONÁLNÍ BIKORIDOR

REGIONÁLNÍ BIKORIDOR

TRANZITNÍ VTL PLYNOVOD

KORIDOR (ROPOVOD,PRODUKTOVOD, VTL PLYNOVOD)

PODDOLOVANÁ ÚZEMÍ

LOŽISKA NEROSTNÝCH SUROVIN


SÍDLO MŠ

SÍDLO ZŠ

SÍDLO POŠTY

SÍDLO LÉKAŘSKÉ PÉČE

ROZVOJOVÁ OSA OS 5

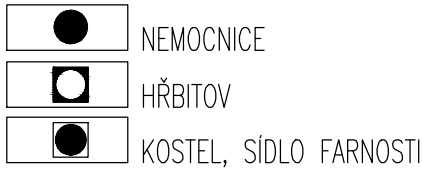

NEMOCNICE

HŘBITOV

KOSTEL, SÍDLO FARNOSTI



KORIDOR ÚZEMNÍ REZERVY PRO OBCHVAT I/37 A PŘELOŽKY II/379 A II/602 VELKÁ BÍTEŠ

KORIDOR ÚZEMNÍ REZERVY VYSOKORYCHLOSTNÍ TRATI

KORIDOR ÚZEMNÍ REZERVY ROZŠÍŘENÍ DÁLNICE D1

KORIDOR ÚZEMNÍ REZERVY SILNICE KRÍŽANOV – KOZLOV – VELKÉ MEZIRÍČÍ – VÝCHOD

KORIDOR PRO ZDVOJENÍ VEDENÍ ZVN 400 kV – E02 dle ZÚR Kraje Vysočina

KORIDOR PRO NADZEMNÍ VEDENÍ VN 110 kV – E15 dle ZÚR Kraje Vysočina

ÚZEMNÍ PLÁN NOVÉ SADY

ZMĚNA č.I - ODŮVODNĚNÍ

ZAKÁZKOVÉ ČÍSLO : I/X/14

POŘIZOVATEL : MěÚ VELKÉ MEZIRÍČÍ, ODBOR VÝSTAVBY A REGIONÁLNÍHO ROZVOJE

ZPRACOVATEL : ING. MARIE PSOTOVÁ, STUDIO P, NĀDRAŽNÍ 52, ŽDĀR NAD SĀZAVOU

VÝKRES ČÍSLO : ZI.02

DATUM : LISTOPAD 2016

MĚŘÍTKO : 1:50000

VÝKRES ŠIRŠÍCH VZTAHŮ