


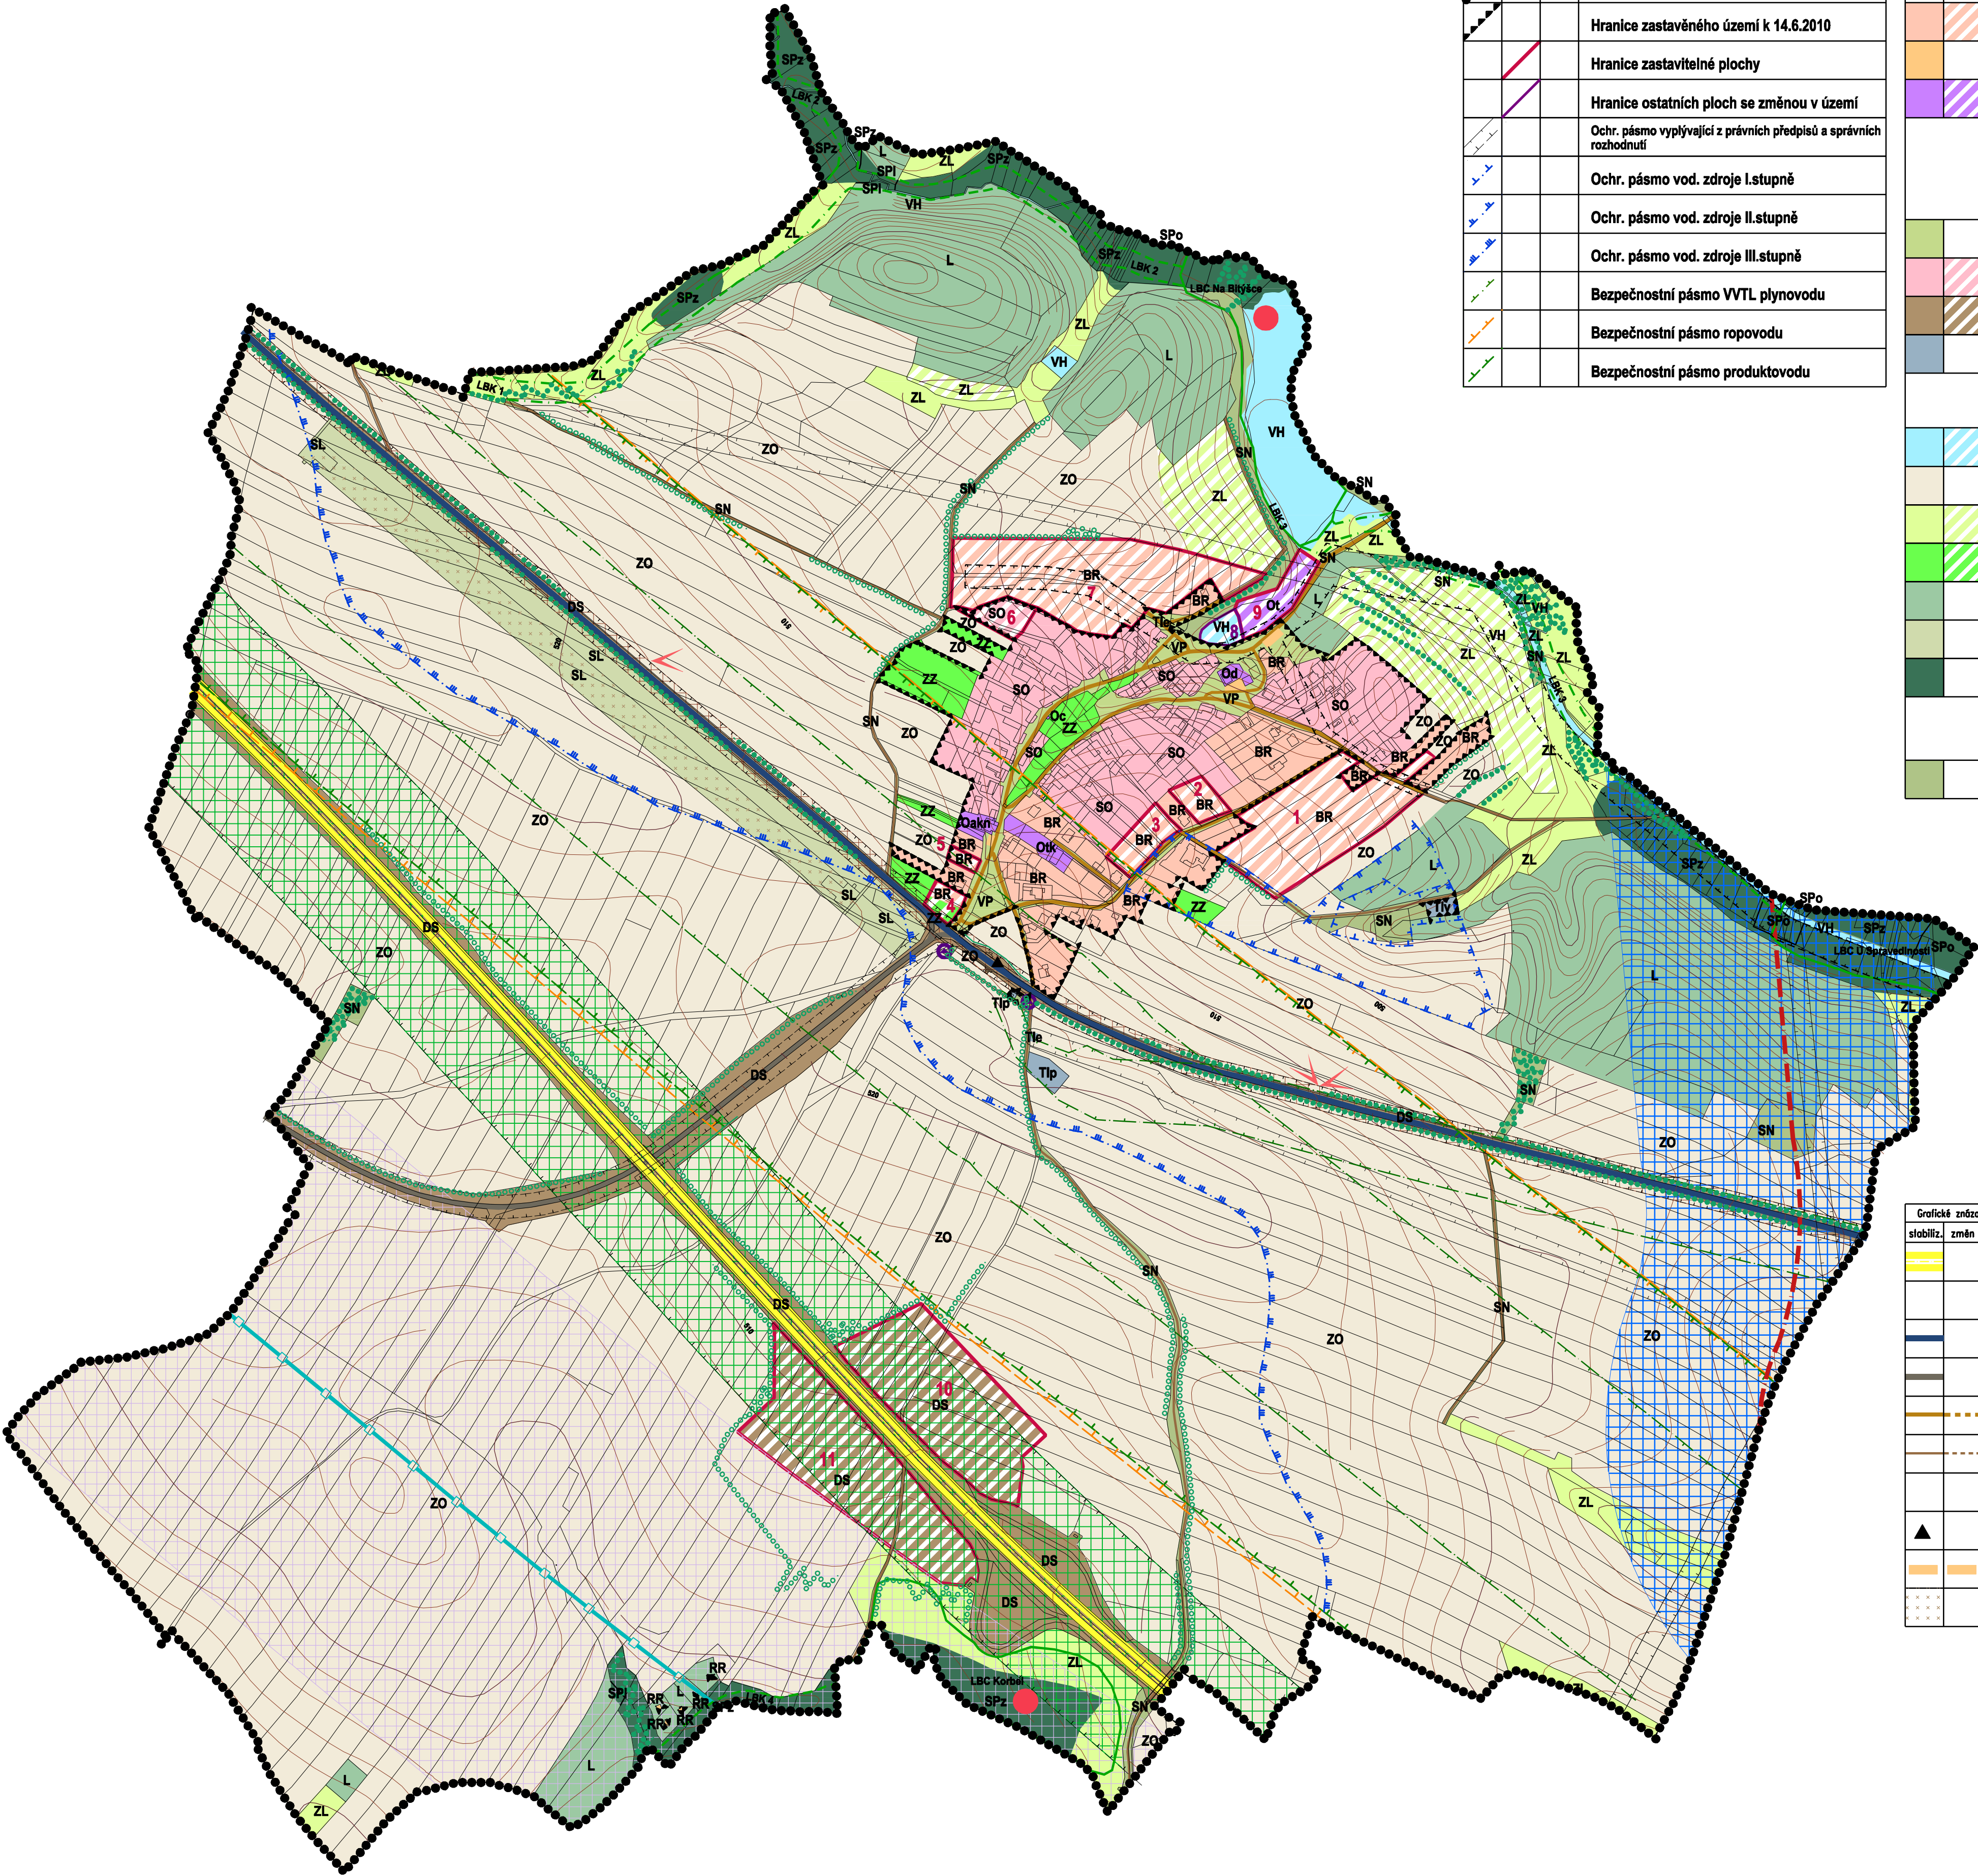

Grafické znázornění			HRANICE A OCHRANNÁ PÁSMA
stabiliz.	změn	rezerv	
			Hranice řešeného území
			Hranice zastavěného území k 14.6.2010
			Hranice zastavitelné plochy
			Hranice ostatních ploch se změnou v území
			Ochr. pásmo vyplývající z právních předpisů a správních rozhodnutí
			Ochr. pásmo vod. zdroje I.stupně
			Ochr. pásmo vod. zdroje II.stupně
			Ochr. pásmo vod. zdroje III.stupně
			Bezpečnostní pásmo VVTL plynovodu
			Bezpečnostní pásmo ropovodu
			Bezpečnostní pásmo produktovodu

Grafické znázornění ploch			PLOCHY S ROZDÍLNÝM ZPŮSOBEM VYUŽITÍ
stabiliz.	změn	rezerv	
			malé písmeno v označení plochy s rozdílným způsobem využití znamená podrobnější členění
			Plochy bydlení v rodinných domech (BR)
			Plochy rekreace rodinné (RR)
			Plochy občanského vybavení (O)
			a pro veřejnou správu a administrativu c pro církevní zařízení nevýrobní d pro obchodní prodej, ubytování a stravování k pro kulturní a společenské zařízení t pro tělovýchovu a sport n pro nevýrobní služby
			Plochy veřejných prostranství (VP)
			Plochy smíšené obytné (SO)
			Plochy dopravní infrastruktury silniční (DS)
			Plochy technické infrastruktury (TI)
			e zásobování elektrickou energií p zásobování plynem v zásobování vodou
			Plochy vodní a vodoohospodářské (VH)
			Plochy zemědělské - orná půda (ZO)
			Plochy zemědělské - trvalé travní porosty (ZL)
			Plochy zemědělské - zahrady a sady (ZZ)
			Plochy lesní (L)
			Plochy smíšené nezast. území specifické (SL)
			Plochy smíšené nezast. území přírodní (SP)
			z na pozemcích ZPF l na pozemcích PUPFL v na pozemcích vodních ploch o na pozemcích ostatní plocha
			Plochy smíšené nezastavěného území (SN)

Grafické znázornění			DOPRAVNÍ ZAŘÍZENÍ
stabiliz.	změn	rezerv	
			Dálnice D1
			Silnice I. třídy
			Silnice II. třídy
			Silnice III. třídy
			Místní komunikace
			Účelové komunikace
			Osa vysokorychlostní tratí (VRT)
			Autobusová zastávka
			Parkoviště
			Přistávací a vzletová dráha polního letiště

	Koridor dopr. infrastruktury pro homogenizaci stávajícího tahu sil. II/602
	Koridor dopravní infrastruktury dle ZÚR (územní rezerva) - obchvat I/37 Velká Bíteš
	Koridor dopravní infrastruktury dle ZÚR (územní rezerva) - rozšíření dálnice D1
	Koridor VRT dle ZÚR (územní rezerva)
	Koridor technické infrastruktury

Grafické znázornění			PLOCHY ÚSES
stabiliz.	změn	rezerv	
			Lokální biocentrum funkční
			Lokální biocentrum částečně funkční
			Lokální biokoridor funkční
			Lokální biokoridor částečně funkční

Grafické znázornění			PŘÍRODNÍ A KULTURNÍ HODNOTY
stabiliz.	změn	rezerv	
			Kulturní památka
			Místa a směry příznivých dálkových pohledů a výhledů
			Zeleň rozptýlená

ÚZEMNÍ PLÁN NOVÉ SADY - ODŮVODNĚNÍ



ZPRACOVATEL : ING. MARIE PSOTOVÁ, STUDIO P, NÁDRAŽNÍ 52, 59101 ŽOŘAD NAD SÁZ. IČ: 13648594
ZPRACOVATELSKÝ KOLEKTIV : ING. ARCH. JAN PSOTA, ING. MARIE PSOTOVÁ, PAVEL ONDŘÁČEK,
ING. JIŘÍ HAVEL, VLADAN LATZKA, BC. PETR PIECHULA DIS., MGR. JANA POPELOVÁ
POŘIZOVATEL : MĚU VELKÉ MEZÍŘÍČI, ODBOR VÝSTAVBY A REG. ROZVOJE, RADNICKÁ 29/1, 594 13 VELKÉ MEZÍŘÍČI
ZAKÁZKOVÉ ČÍSLO : 1/V/07 MĚŘÍTKO : 1:5000 DATUM : ČERVEN 2010

KOORDINAČNÍ VÝKRES

VÝKRES ČÍSLO : 01

Toto projektová dokumentace nesmí být rozmnožována, distribuována či využívána bez písemného souhlasu zpracovatele.