


Oslavička

Právní stav územního plánu po vydání změny č. 1

Koordinační výkres - dopravní řešení

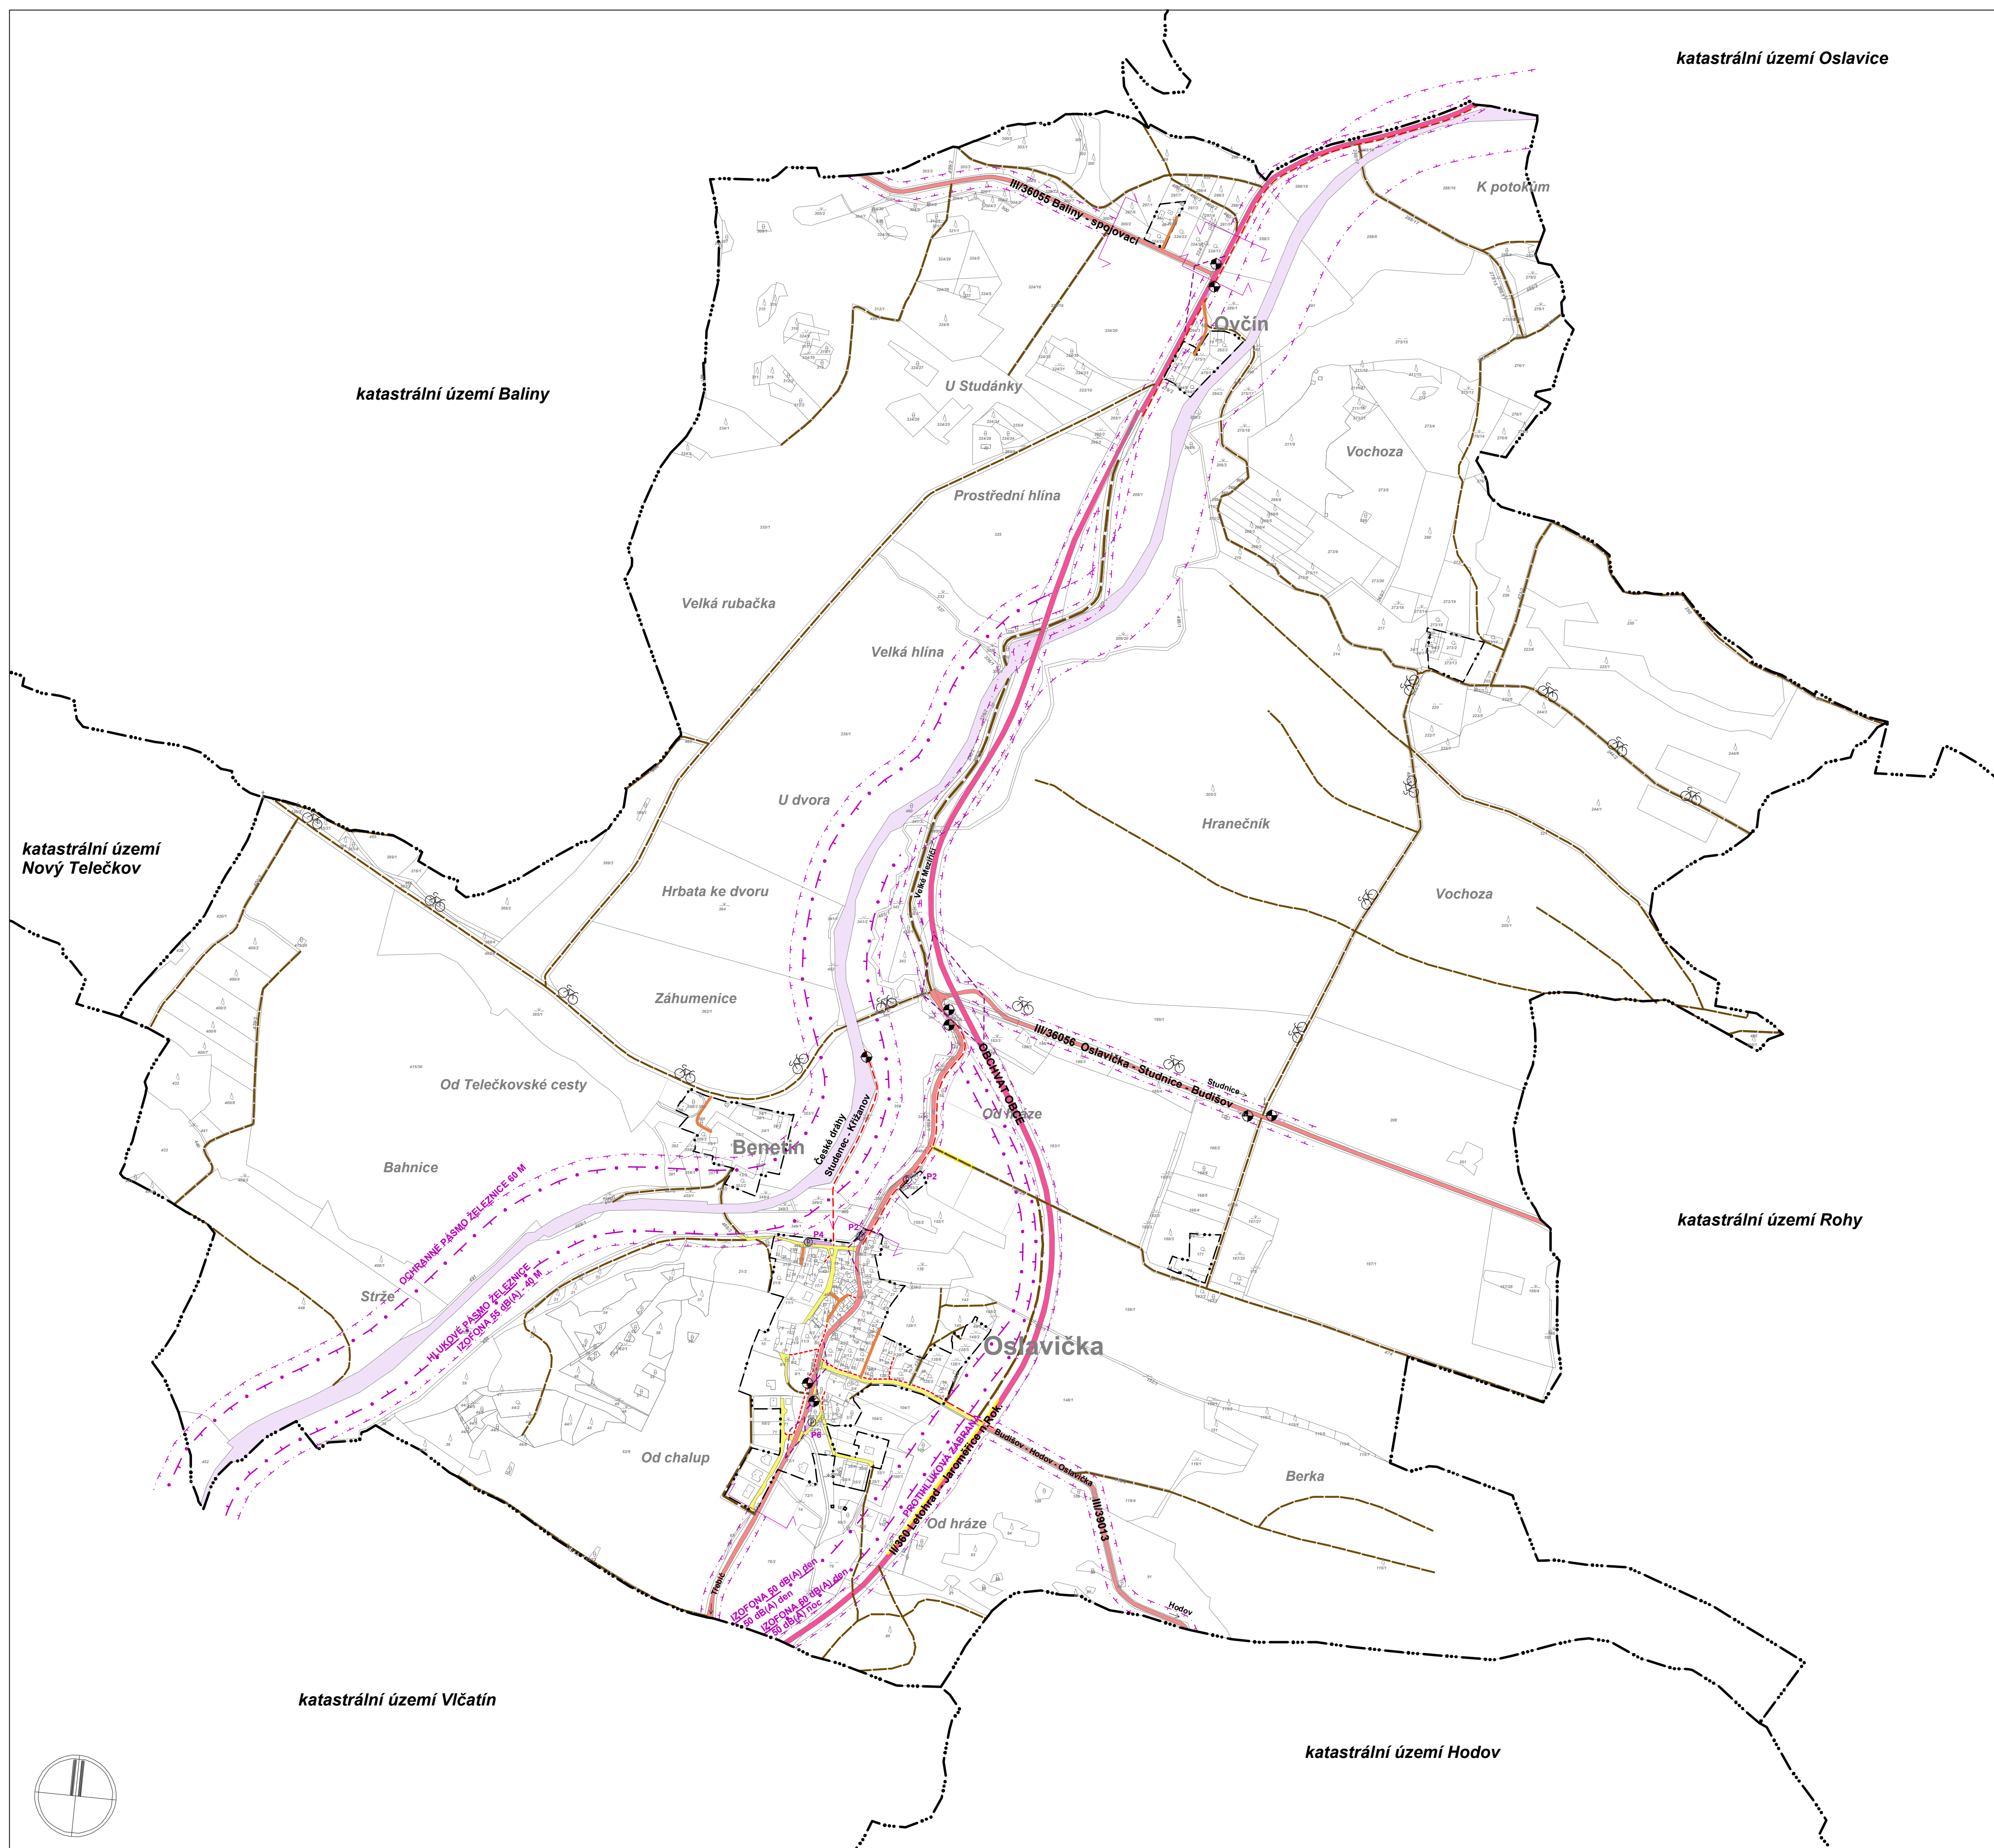

STAV	NÁZEV	
		PLOCHY A OBJEKTY ŽELEZNIČNÍ DOPRAVY
		SILNICE II. TŘÍDY
		SILNICE III. TŘÍDY
		MÍSTNÍ KOMUNIKACE
		ZEMĚDĚLSKÁ A ÚČELOVÁ KOMUNIKACE
		KOMUNIKACE ZKLIDNĚNÁ
		KOMUNIKACE PĚŠÍ
		OCHRANNÁ PÁSMA SILNIC A ŽELEZNIC
		HLUKOVÁ PÁSMA SILNIC A ŽELEZNIC
		HRANICE ZASTAVĚNÉHO ÚZEMÍ K 30.5.2012
		PRŮJEZDNÝ ÚSEK SILNICE
		ROZHLADOVÝ TROJÚHELNÍK
		ZASTÁVKA HROMADNÉ DOPRAVY
		CYKLISTICKÁ STEZKA
		PLOCHY PARKOVIŠŤ
		PLOCHY HROMADNÉ SILNIČNÍ DOPRAVY

ATELIER ÚZEMNÍHO PLÁNOVÁNÍ A ARCHITEKTURY
 Ing.arch. Vlasta ŠILHAVÁ, Štěpělův 22, 624 00 BRNO, tel.: 541 224 817
 Profesionální: Městský úřad Velké Meziříčí
 Období: obec Oslavička
 Zahrádková ústa: 09 - 2010
 Datum: 07 / 2013
 Měřítko: 1 : 5000
 Autorský kolektiv: urbanismus
 Ing.arch. Vlasta ŠILHAVÁ doprava
 Ing. Miloslava ŠVARČILOVÁ vnitřní organizování
 Ing. Ladislav MAJSTAL vnitřní organizování
 Ing. Pavel ŠILHAVÝ zřizování st. energií, správa
 Ing. Rostislav JEZEK zřizování st. energií
 Ing. David MIKOLÁŠEK, AGROPROJEKT PSO krajinná architektura, geometrie ÚSES
 Mgr. Dušan ADAM, Ph.D. digitální zpracování
 publikováno v Měsíční tiskovině Úřad Velké Meziříčí
 Výtisková cena: 2 Kč (bez DPH)

8a

