OSOVÁ BÍTÝŠKA

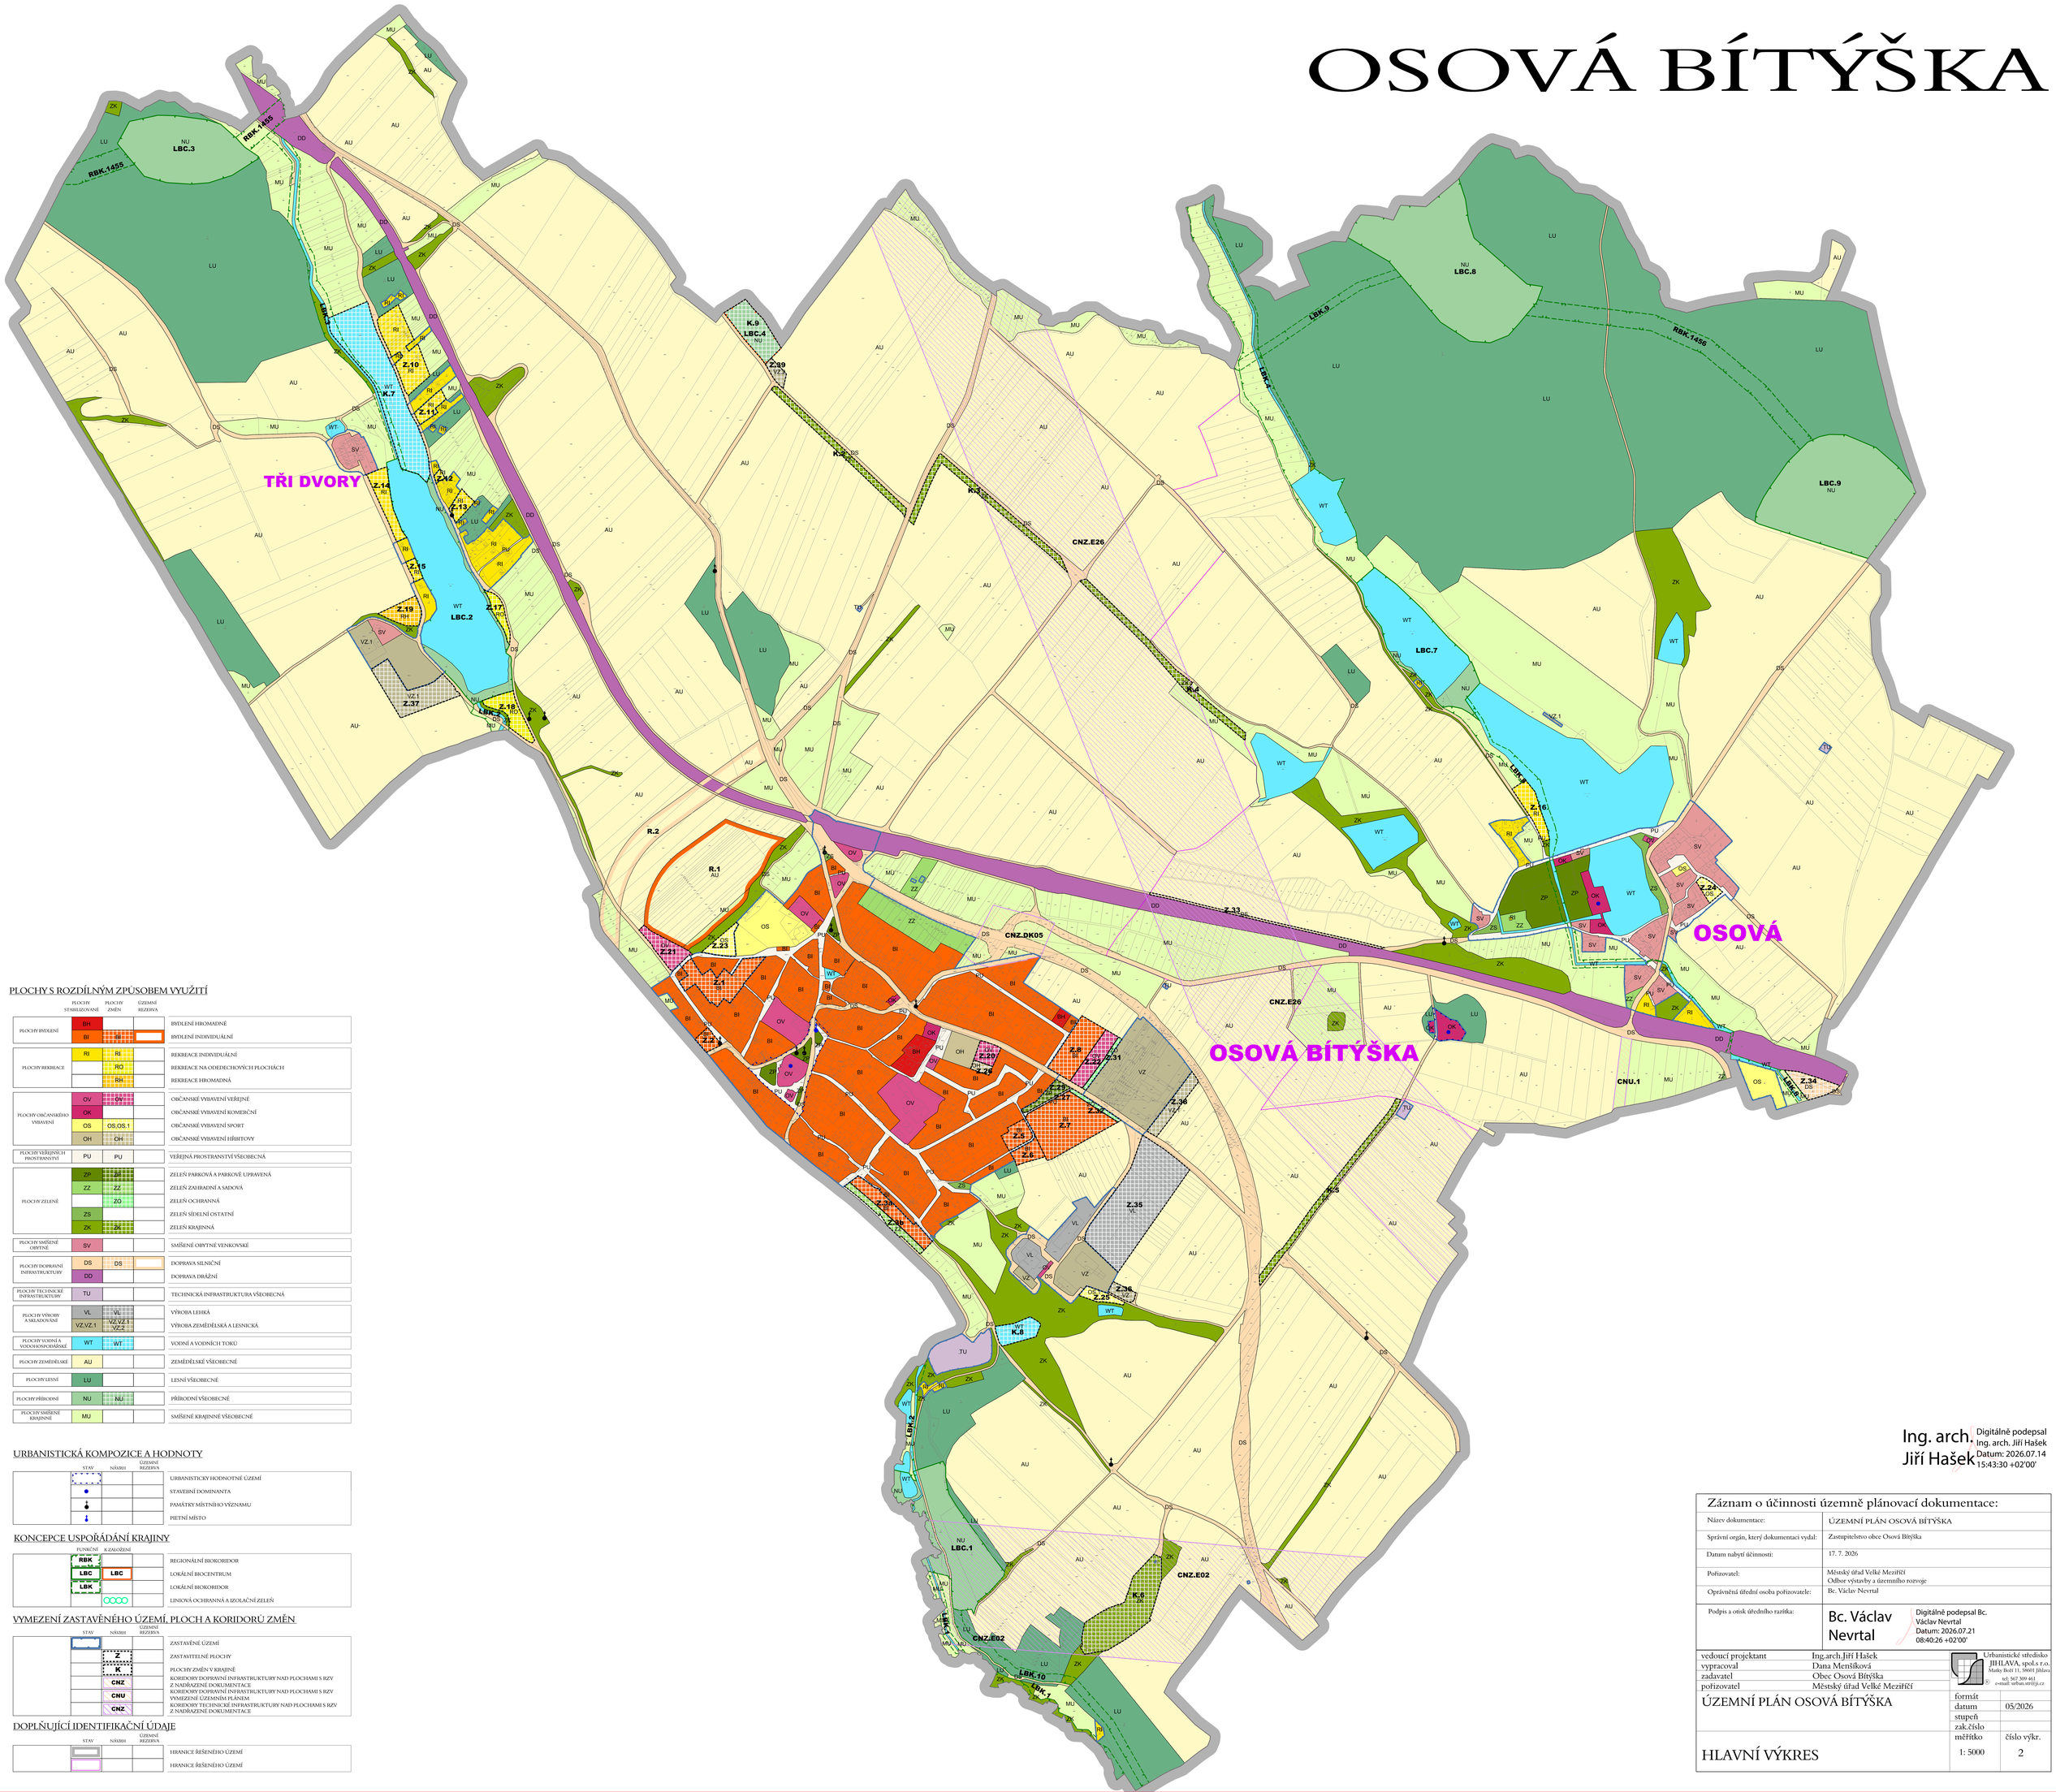

PLOCHY S ROZDÍLNÝM ZPŮSOBEM VYUŽITÍ

	PLOCHY STABILIZOVANÉ	PLOCHY ZMĚN	ÚZEMNÍ REZERVA	
PLOCHY BYDLENÍ	BH			BYDLENÍ HROMADNÉ
	BI			BYDLENÍ INDIVIDUÁLNÍ
PLOCHY REKREACE	RI	RI		REKREACE INDIVIDUÁLNÍ
		RO		REKREACE NA ODDECHOVÝCH PLOCHÁCH
		RH		REKREACE HROMADNÁ
PLOCHY OBČANSKÉHO VYBAVENÍ	OV	OV		OBČANSKÉ VYBAVENÍ VEŘEJNÉ
	OK			OBČANSKÉ VYBAVENÍ KOMERČNÍ
	OS	OS,OS.1		OBČANSKÉ VYBAVENÍ SPORT
	OH	OH		OBČANSKÉ VYBAVENÍ HŘBITOVY
PLOCHY VEŘEJNÝCH PROSTRANSTVÍ	PU	PU		VEŘEJNÁ PROSTRANSTVÍ VŠEOBECNÁ
PLOCHY ZELENĚ	ZP	ZP		ZELEŇ PARKOVÁ A PARKOVĚ UPRAVENÁ
	ZZ	ZZ		ZELEŇ ZAHRADNÍ A SADOVÁ
		ZO		ZELEŇ OCHRANNÁ
	ZS			ZELEŇ SÍDELNÍ OSTATNÍ
	ZK	ZK		ZELEŇ KRAJINNÁ
PLOCHY SMÍŠENÉ OBYTNÉ	SV			SMÍŠENÉ OBYTNÉ VENKOVSKÉ
PLOCHY DOPRAVNÍ INFRASTRUKTURY	DS	DS		DOPRAVA SILNIČNÍ
	DD			DOPRAVA DRÁŽNÍ
PLOCHY TECHNICKÉ INFRASTRUKTURY	TU			TECHNICKÁ INFRASTRUKTURA VŠEOBECNÁ
PLOCHY VÝROBY A SKLADOVÁNÍ	VL	VL		VÝROBA LEHKÁ
	VZ,VZ.1	VZ,VZ.1 VZ.2		VÝROBA ZEMĚDĚLSKÁ A LESNICKÁ
PLOCHY VODNÍ A VODOHOSPODÁŘSKÉ	WT	WT		VODNÍ A VODNÍCH TOKŮ
PLOCHY ZEMĚDĚLSKÉ	AU			ZEMĚDĚLSKÉ VŠEOBECNÉ
PLOCHY LESNÍ	LU			LESNÍ VŠEOBECNÉ
PLOCHY PŘÍRODNÍ	NU	NU		PŘÍRODNÍ VŠEOBECNÉ
PLOCHY SMÍŠENÉ KRAJINNÉ	MU			SMÍŠENÉ KRAJINNÉ VŠEOBECNÉ

URBANISTICKÁ KOMPOZICE A HODNOTY

	STAV	NÁVRH	ÚZEMNÍ REZERVA	
				URBANISTICKY HODNOTNÉ ÚZEMÍ
				STAVEBNÍ DOMINANTA
				PAMÁTKY MÍSTNÍHO VÝZNAMU
				PIETNÍ MÍSTO

KONCEPCE USPOŘÁDÁNÍ KRAJINY

	FUNKČNÍ	K ZALOŽENÍ	
	RBK		REGIONÁLNÍ BIOKORIDOR
	LBC	LBC	LOKÁLNÍ BIOCENTRUM
	LBK		LOKÁLNÍ BIOKORIDOR
			LINIOVÁ OCHRANNÁ A IZOLAČNÍ ZELEŇ

VYMEZENÍ ZASTAVĚNÉHO ÚZEMÍ, PLOCH A KORIDORŮ ZMĚN

	STAV	NÁVRH	ÚZEMNÍ REZERVA	
				ZASTAVĚNÉ ÚZEMÍ
		Z		ZASTAVITELNÉ PLOCHY
		K		PLOCHY ZMĚN V KRAJINĚ
		CNZ		KORIDORY DOPRAVNÍ INFRASTRUKTURY NAD PLOCHAMI S RZV Z NADŘÁZENÉ DOKUMENTACE
		CNU		KORIDORY DOPRAVNÍ INFRASTRUKTURY NAD PLOCHAMI S RZV VYMEZENÉ ÚZEMNÍM PLÁNEM
		CNZ		KORIDORY TECHNICKÉ INFRASTRUKTURY NAD PLOCHAMI S RZV Z NADŘÁZENÉ DOKUMENTACE

DOPLŇUJÍCÍ IDENTIFIKAČNÍ ÚDAJE

	STAV	NÁVRH	ÚZEMNÍ REZERVA	
				HRANICE ŘEŠENÉHO ÚZEMÍ
				HRANICE ŘEŠENÉHO ÚZEMÍ

Ing. arch. Jiří Hašek

Digitálně podepsal Ing. arch. Jiří Hašek
Datum: 2026.07.14 15:43:30 +02'00'

Záznam o účinnosti územně plánovací dokumentace:	
Název dokumentace:	ÚZEMNÍ PLÁN OSOVÁ BÍTÝŠKA
Správní orgán, který dokumentaci vydal:	Zastupitelstvo obce Osová Bítýška
Datum nabytí účinnosti:	17. 7. 2026
Pořizovatel:	Městský úřad Velké Meziříčí Odbor výstavby a územního rozvoje
Oprávněná úřední osoba pořizovatele:	Bc. Václav Nevrtal
Podpis a otisk úředního razítka:	Bc. Václav Nevrtal Digitálně podepsal Bc. Václav Nevrtal Datum: 2026.07.21 08:40:26 +02'00'

vedoucí projektant	Ing.arch.Jiří Hašek	Urbanistické středisko JIHLAVA, spol.s r.o. Masky Boží 11, 58601 Jihlava tel: 567 309 461 e-mail: urban.sti@tji.cz	
vypracoval	Dana Menšíková		
zadavatel	Obec Osová Bítýška		
pořizovatel	Městský úřad Velké Meziříčí		
ÚZEMNÍ PLÁN OSOVÁ BÍTÝŠKA		formát	
		datum	05/2026
		stupeň	
		zak.číslo	
HLAVNÍ VÝKRES		měřítko: 1: 5000	číslo výkr.: 2