


OSOVÁ BÍTÝŠKA

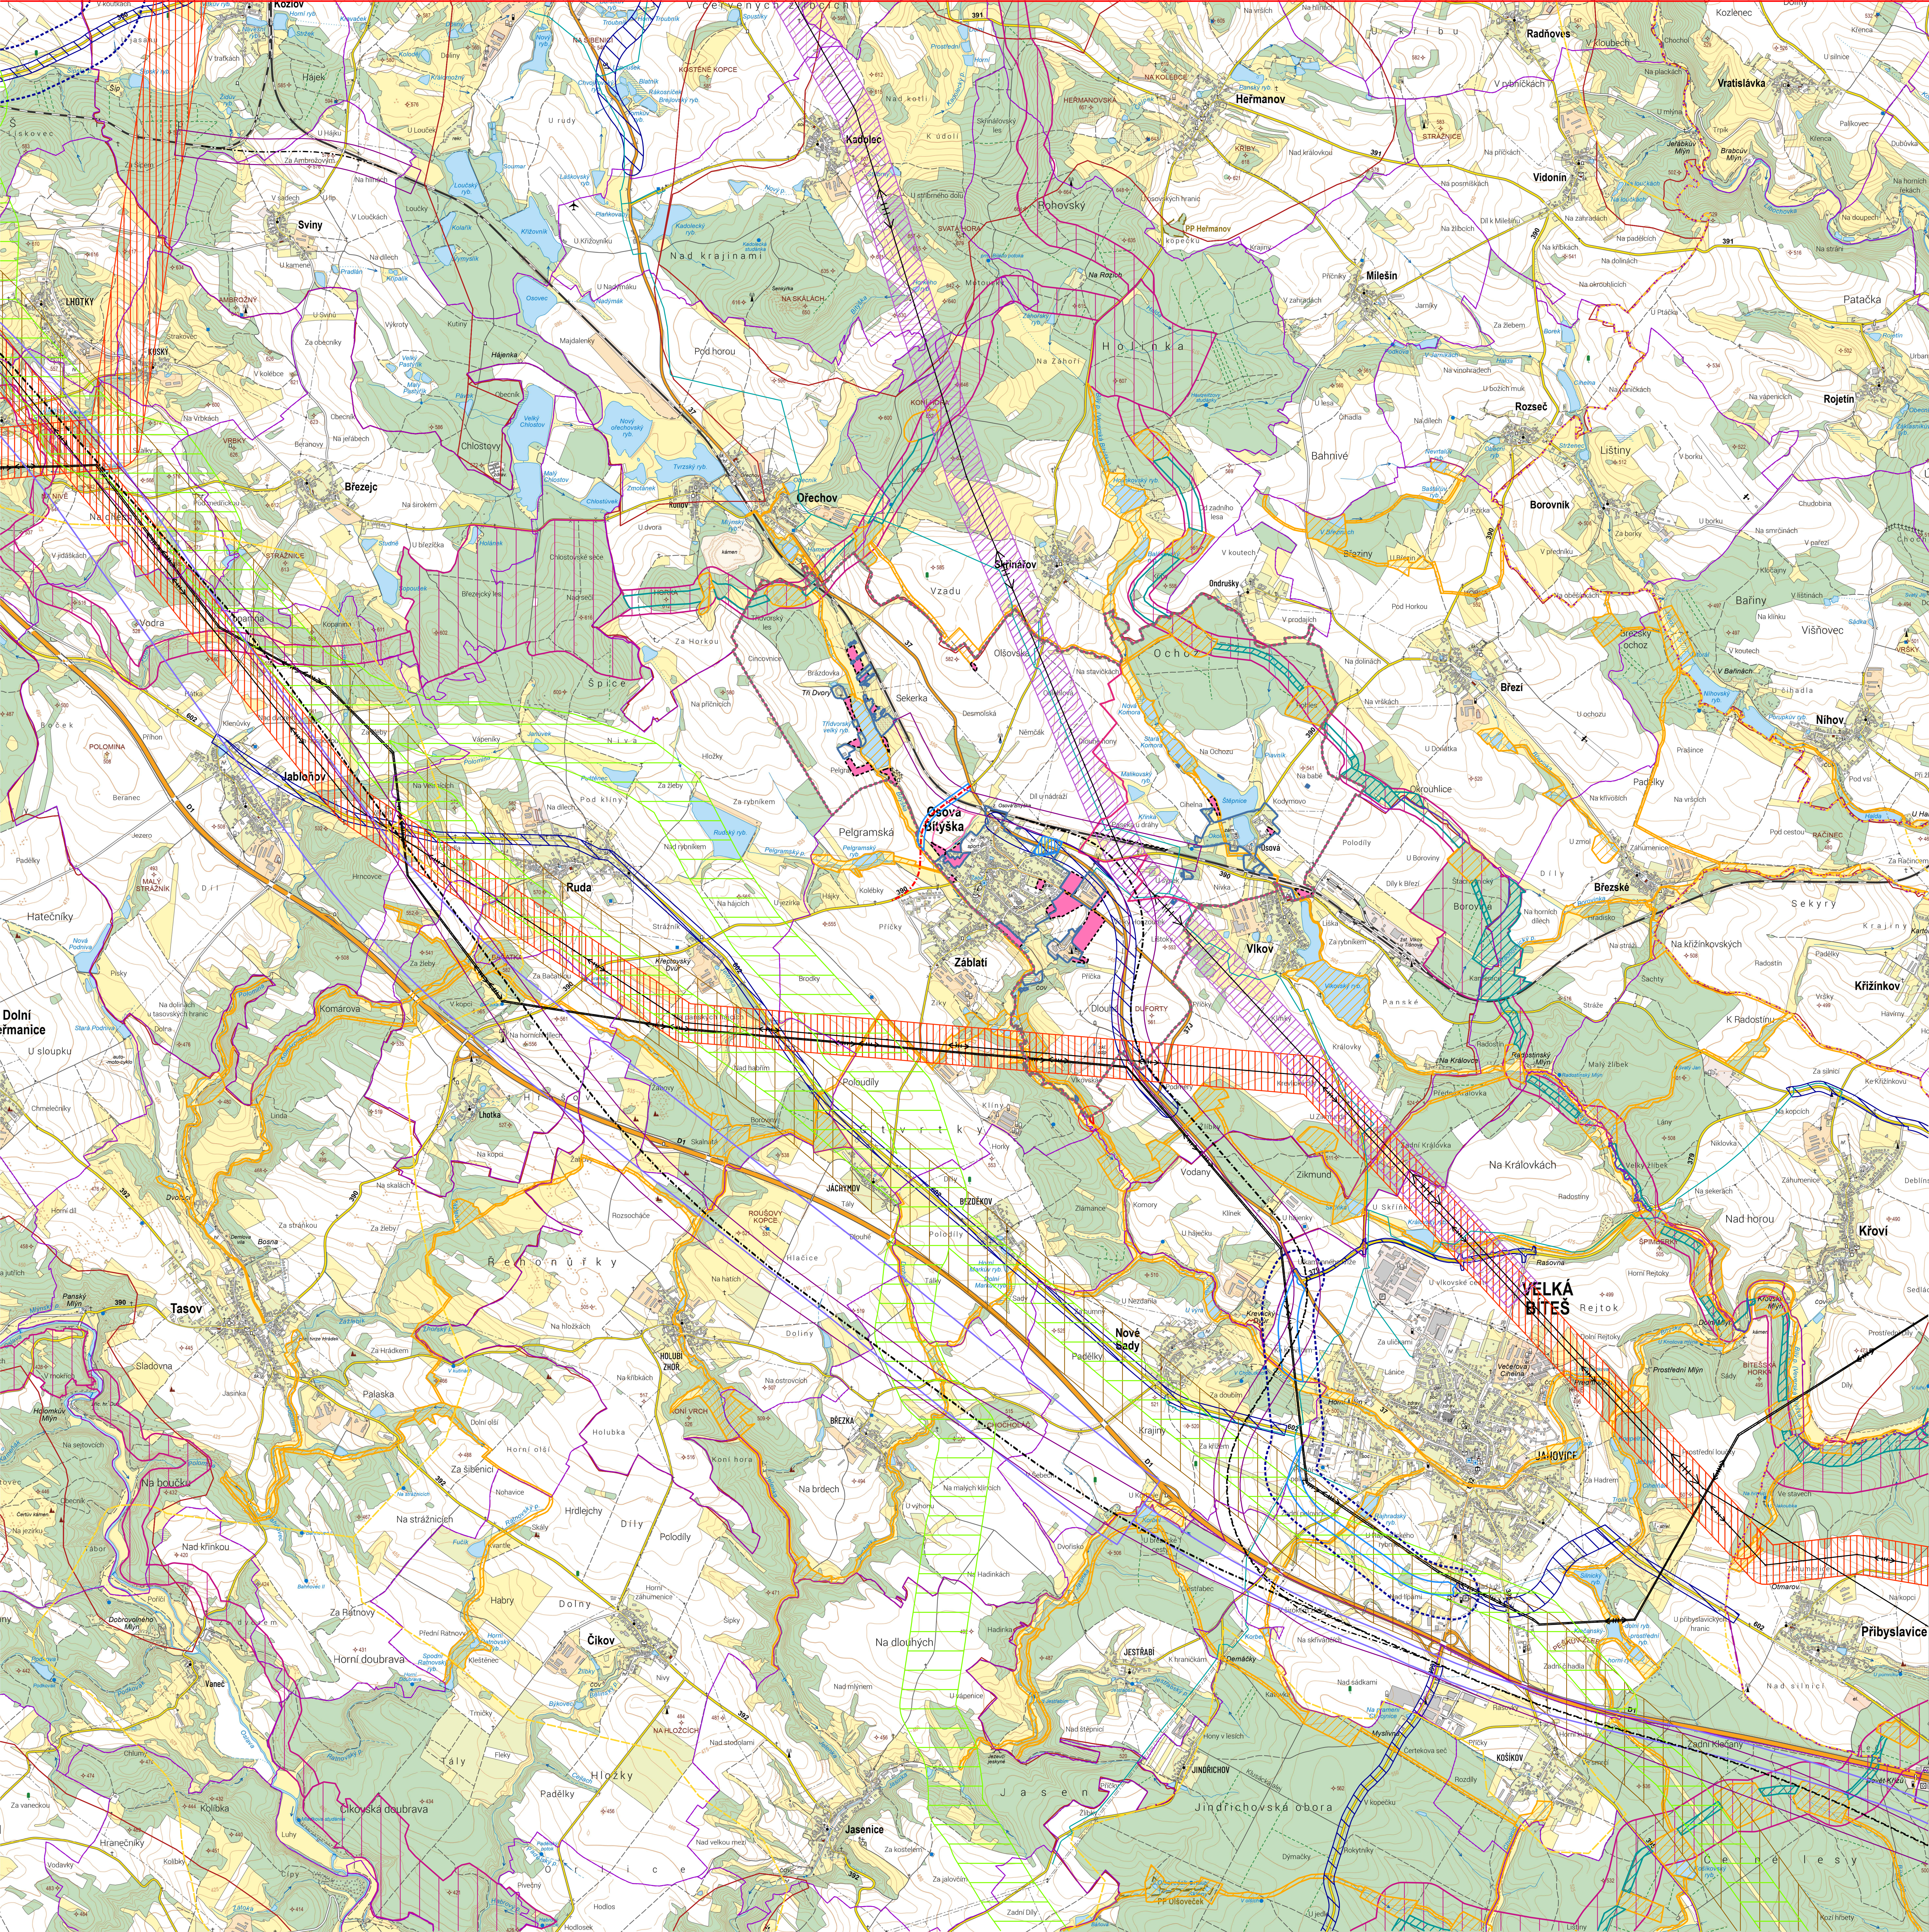

- HRANICE OBCE OSOVÁ BÍTÝŠKA
- HRANICE KATASTRÁLNÍCH ÚZEMÍ OBCE OSOVÁ BÍTÝŠKA
- HRANICE SOUSEDNÍCH KATASTRÁLNÍCH ÚZEMÍ
- ZASTAVITELNÉ ÚZEMÍ OSOVÉ BÍTÝŠKY
- ZASTAVITELNÉ PLOCHY
- ÚZEMNÍ REZERVA
- KORIDORY DOPRAVNÍ INFRASTRUKTURY ZE ZÚR KRAJE VYSOČINA - NÁVRH
- KORIDOR PRO VYSOKORYCHLOSTNÍ TRATĚ ZE ZÚR KRAJE VYSOČINA - ÚZEMNÍ REZERVA
- OSA VYSOKORYCHLOSTNÍ TRATĚ DLE STUDIE PROVEDITELNOSTI
- NÁVRHOVANÝ KORIDOR PRO VRT DO AKTUALIZACE ZÚR
- KORIDORY DOPRAVNÍ INFRASTRUKTURY ZE ZÚR KRAJE VYSOČINA - ÚZEMNÍ REZERVA
- KORIDOR DOPRAVNÍ INFRASTRUKTURY PRO KRUHOVOU KŘÍŽOVATKU - NÁVRH
- ÚZEMNÍ REZERVA VYMEZENÉ V ÚP OSOVÁ BÍTÝŠKA A ROZPRACOVANÉM ÚP VELKÁ BÍTES
- MOŽNÁ BUDOUCÍ PŘELOŽKA SILNICE II. TŘÍDY - ORIENTAČNÍ OSA
- NÁVRHOVANÉ KORIDORY TECHNICKÉ INFRASTRUKTURY ZE ZÚR KRAJE VYSOČINA
- ZÁMĚR E26 Z PÚR, KTERÝ NENÍ VYMEZEN V ZÚR KRAJE VYSOČINA
- OCHRANNÉ PÁSMO PRODUKTOVODŮ
- BEZPEČNOSTNÍ PÁSMO VTL PLYNOVODŮ NAD 40 BARŮ
- VEDENÍ ELEKTRICKÉ ENERGIE VVN 400, 220 a 110 kV - STAV
- REGIONÁLNÍ A NADREGIONÁLNÍ PRVKY ÚSES DLE ZÚR KRAJE VYSOČINA
- PRVKY REGIONÁLNÍHO ÚSES NAVRŽENÉ V ÚP OSOVÁ BÍTÝŠKA A Z PLATNÉ NEBO ROZPRACOVANÉ ÚP SOUSEDNÍCH OBČÍ
- PRVKY LOKÁLNÍHO ÚSES NAVRŽENÉ V ÚP OSOVÁ BÍTÝŠKA A Z PLATNÉ NEBO ROZPRACOVANÉ ÚP SOUSEDNÍCH OBČÍ
- OBLASTI KRAJINNÉHO RÁZU
- HRANICE KRAJINNÉHO TYPU

Záznam o účinnosti územně plánovací dokumentace:	
Název dokumentace:	ODŮVODNĚNÍ ÚZEMNÍHO PLÁNU OSOVÁ BÍTÝŠKA
Správní orgán, který dokumentaci vydal:	Zastupitelstvo obce Osová Bítýška
Datum nabytí účinnosti:	17. 07. 2026
Pořizovatel:	Městský úřad Velké Meziříčí Odbor výstavby a územního rozvoje
Oprávněná úřední osoba pořizovatele:	Bc. Václav Nevrta
Podpis a otisk úředního razítka:	
vedoucí projektant	Ing.arch.Jiří Hašek
vypracoval	Dana Menšíková
pořizovatel	Městský úřad Velké Meziříčí
zadavatel	Obec Osová Bítýška
ODŮVODNĚNÍ ÚZEMNÍHO PLÁNU	
OSOVÁ BÍTÝŠKA	
VÝKRES ŠIRŠÍCH VZTAHŮ	
formát	
datum	05/2026
stupeň	
zak.číslo	
měřítka	číslo výkr.
1:25 000	6