OSOVÁ BÍTÝŠKA

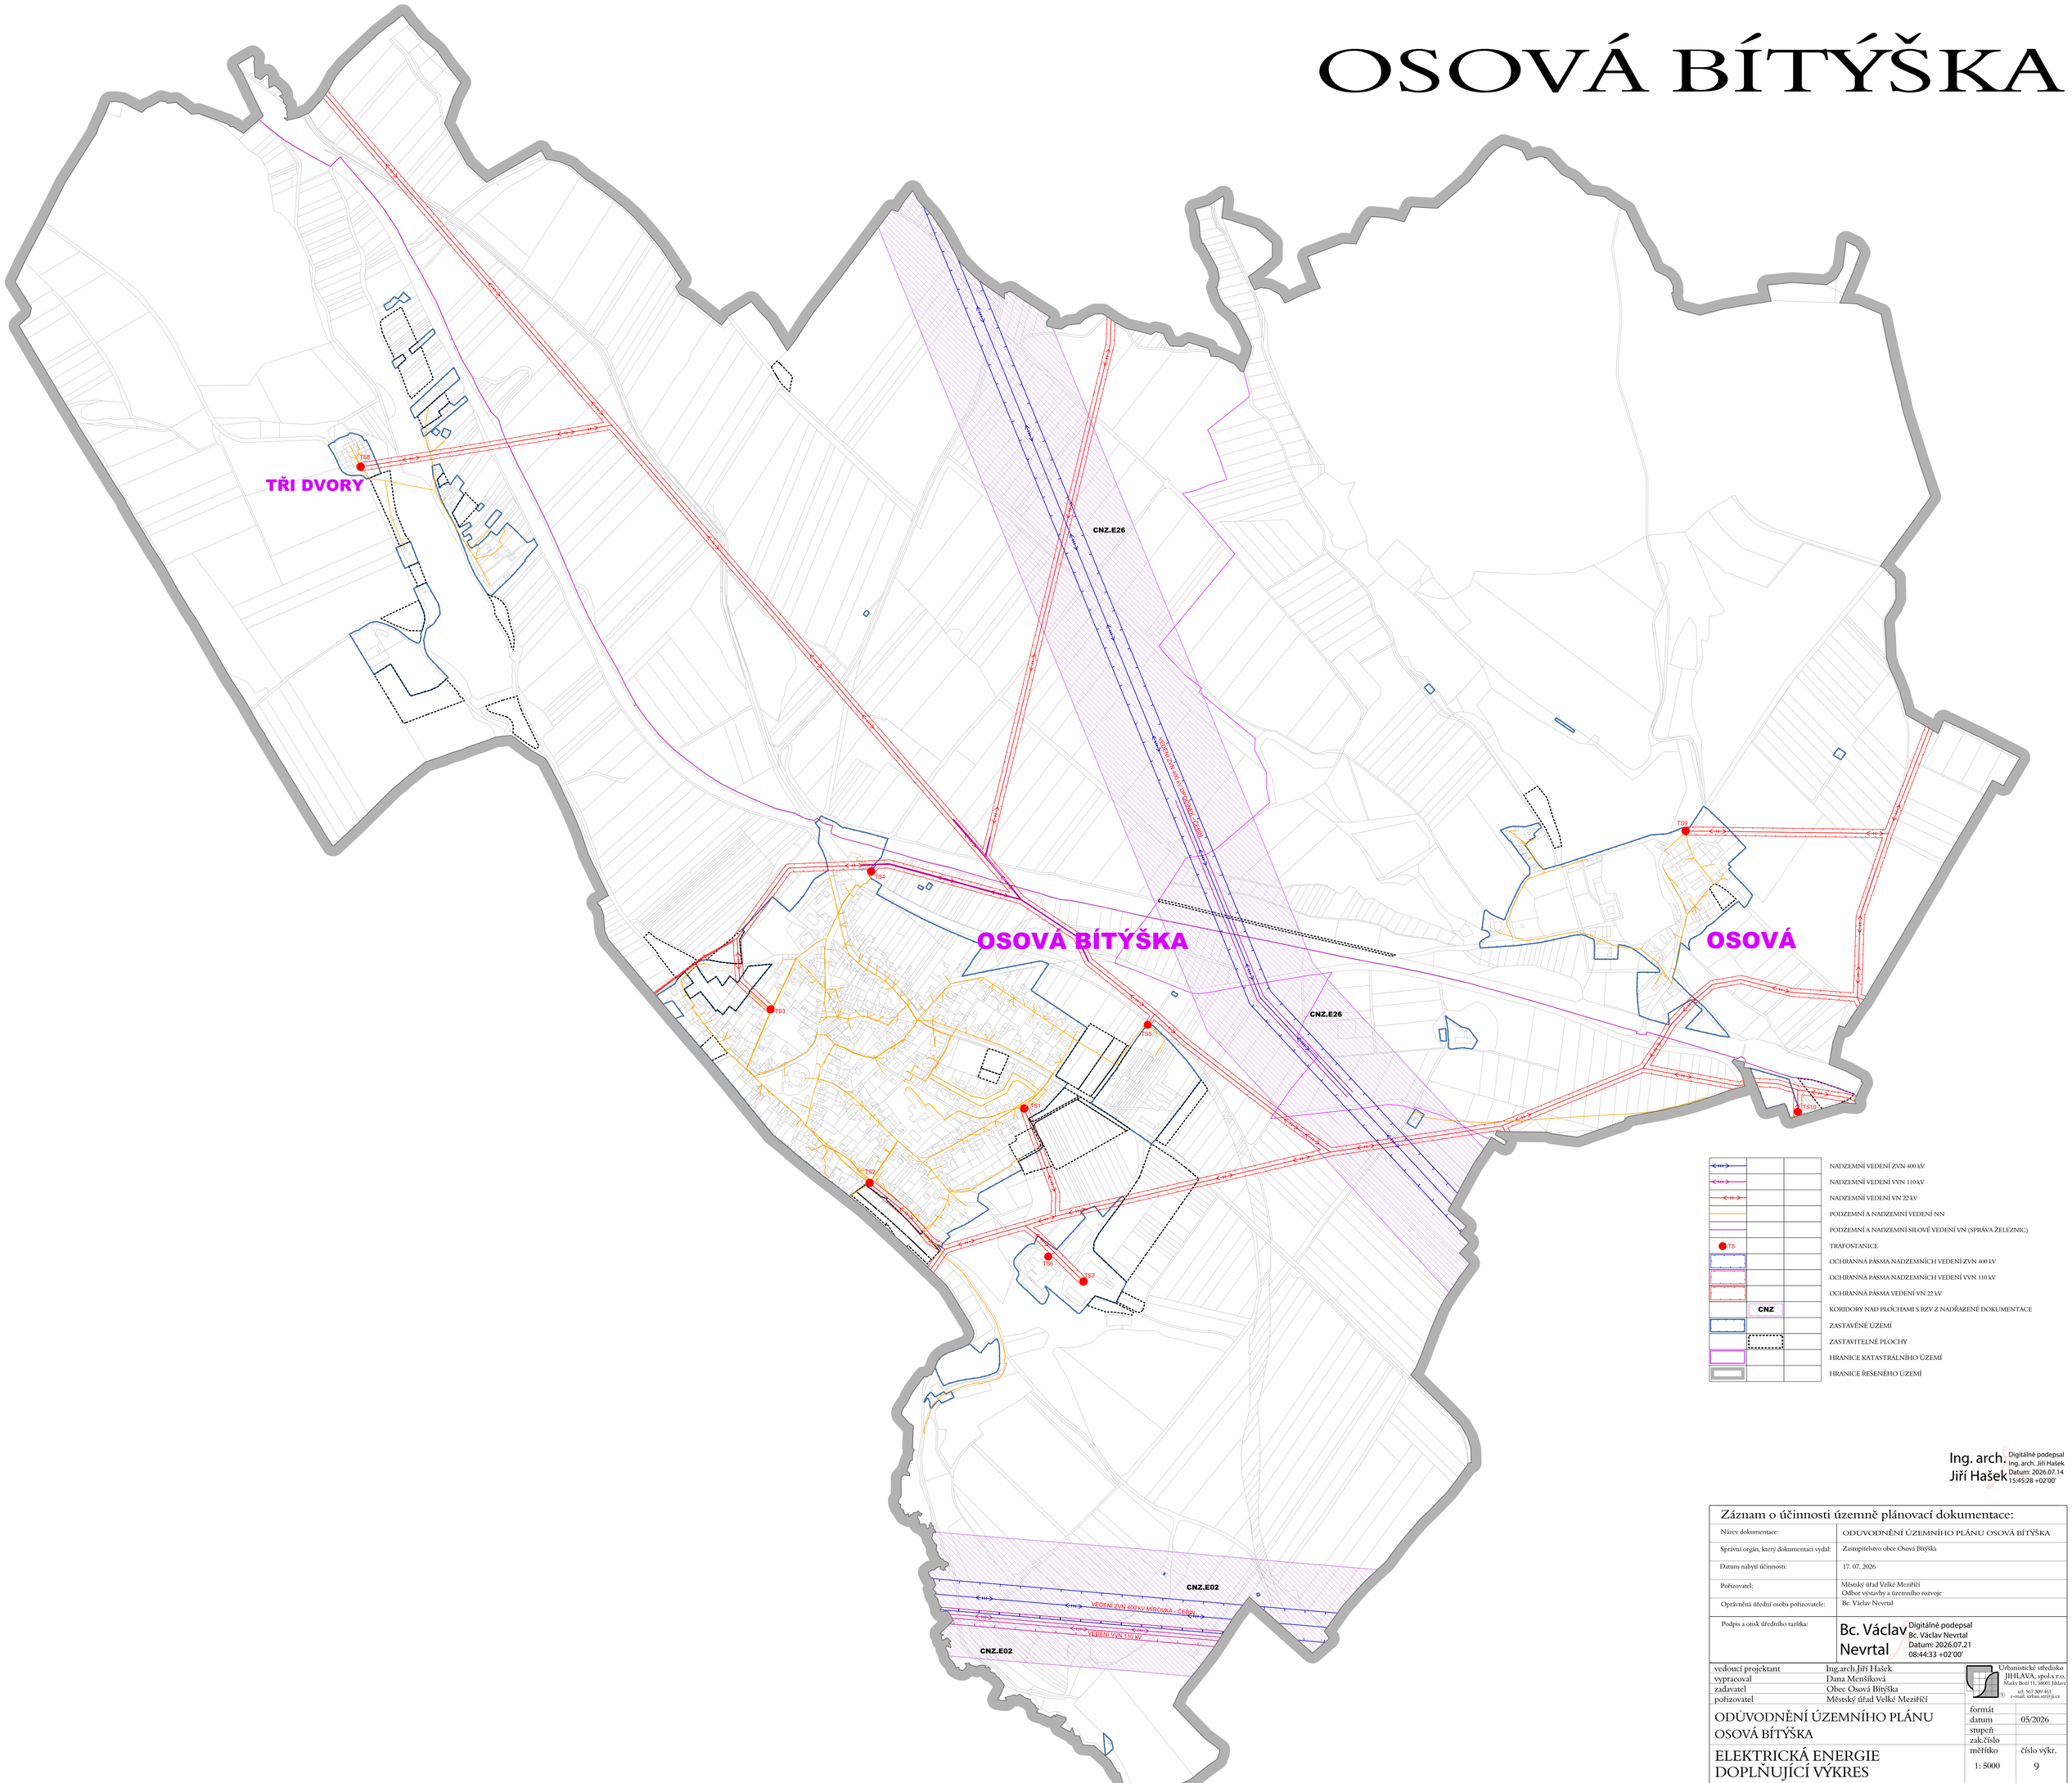

Ing. arch. Jiří Hašek
Digitálně podepsal Ing. arch. Jiří Hašek
Datum: 2026.07.14 15:45:28 +02'00'

Záznam o účinnosti územně plánovací dokumentace:

Název dokumentace:	ODŮVODNĚNÍ ÚZEMNÍHO PLÁNU OSOVÁ BÍTÝŠKA
Správní orgán, který dokumentaci vydal:	Zastupitelstvo obce Osová Bítýška
Datum nabytí účinnosti:	17. 07. 2026
Pořizovatel:	Městský úřad Velké Meziříčí Odbor výstavby a územního rozvoje
Oprávněná úřední osoba pořizovatele:	Bc. Václav Nevrtal
Podpis a otisk úředního razítka:	Bc. Václav Nevrtal Digitálně podepsal Bc. Václav Nevrtal Datum: 2026.07.21 08:44:33 +02'00'

vedoucí projektant	Ing.arch.Jiří Hašek
vypracoval	Dana Menšíková
zadavatel	Obec Osová Bítýška
pořizovatel	Městský úřad Velké Meziříčí

Urbanistické středisko JIHLAVA, spol.s r.o.
Masky Boží 11, 586 01 Jihlava
tel: 567 309 461
e-mail: urban.stred@j.cz

ODŮVODNĚNÍ ÚZEMNÍHO PLÁNU OSOVÁ BÍTÝŠKA

ELEKTRICKÁ ENERGIE DOPLŇUJÍCÍ VÝKRES

formát	
datum	05/2026
stupeň	
zak.číslo	
měřítko	1: 5000
číslo výkr.	9