PAVLÍNOV

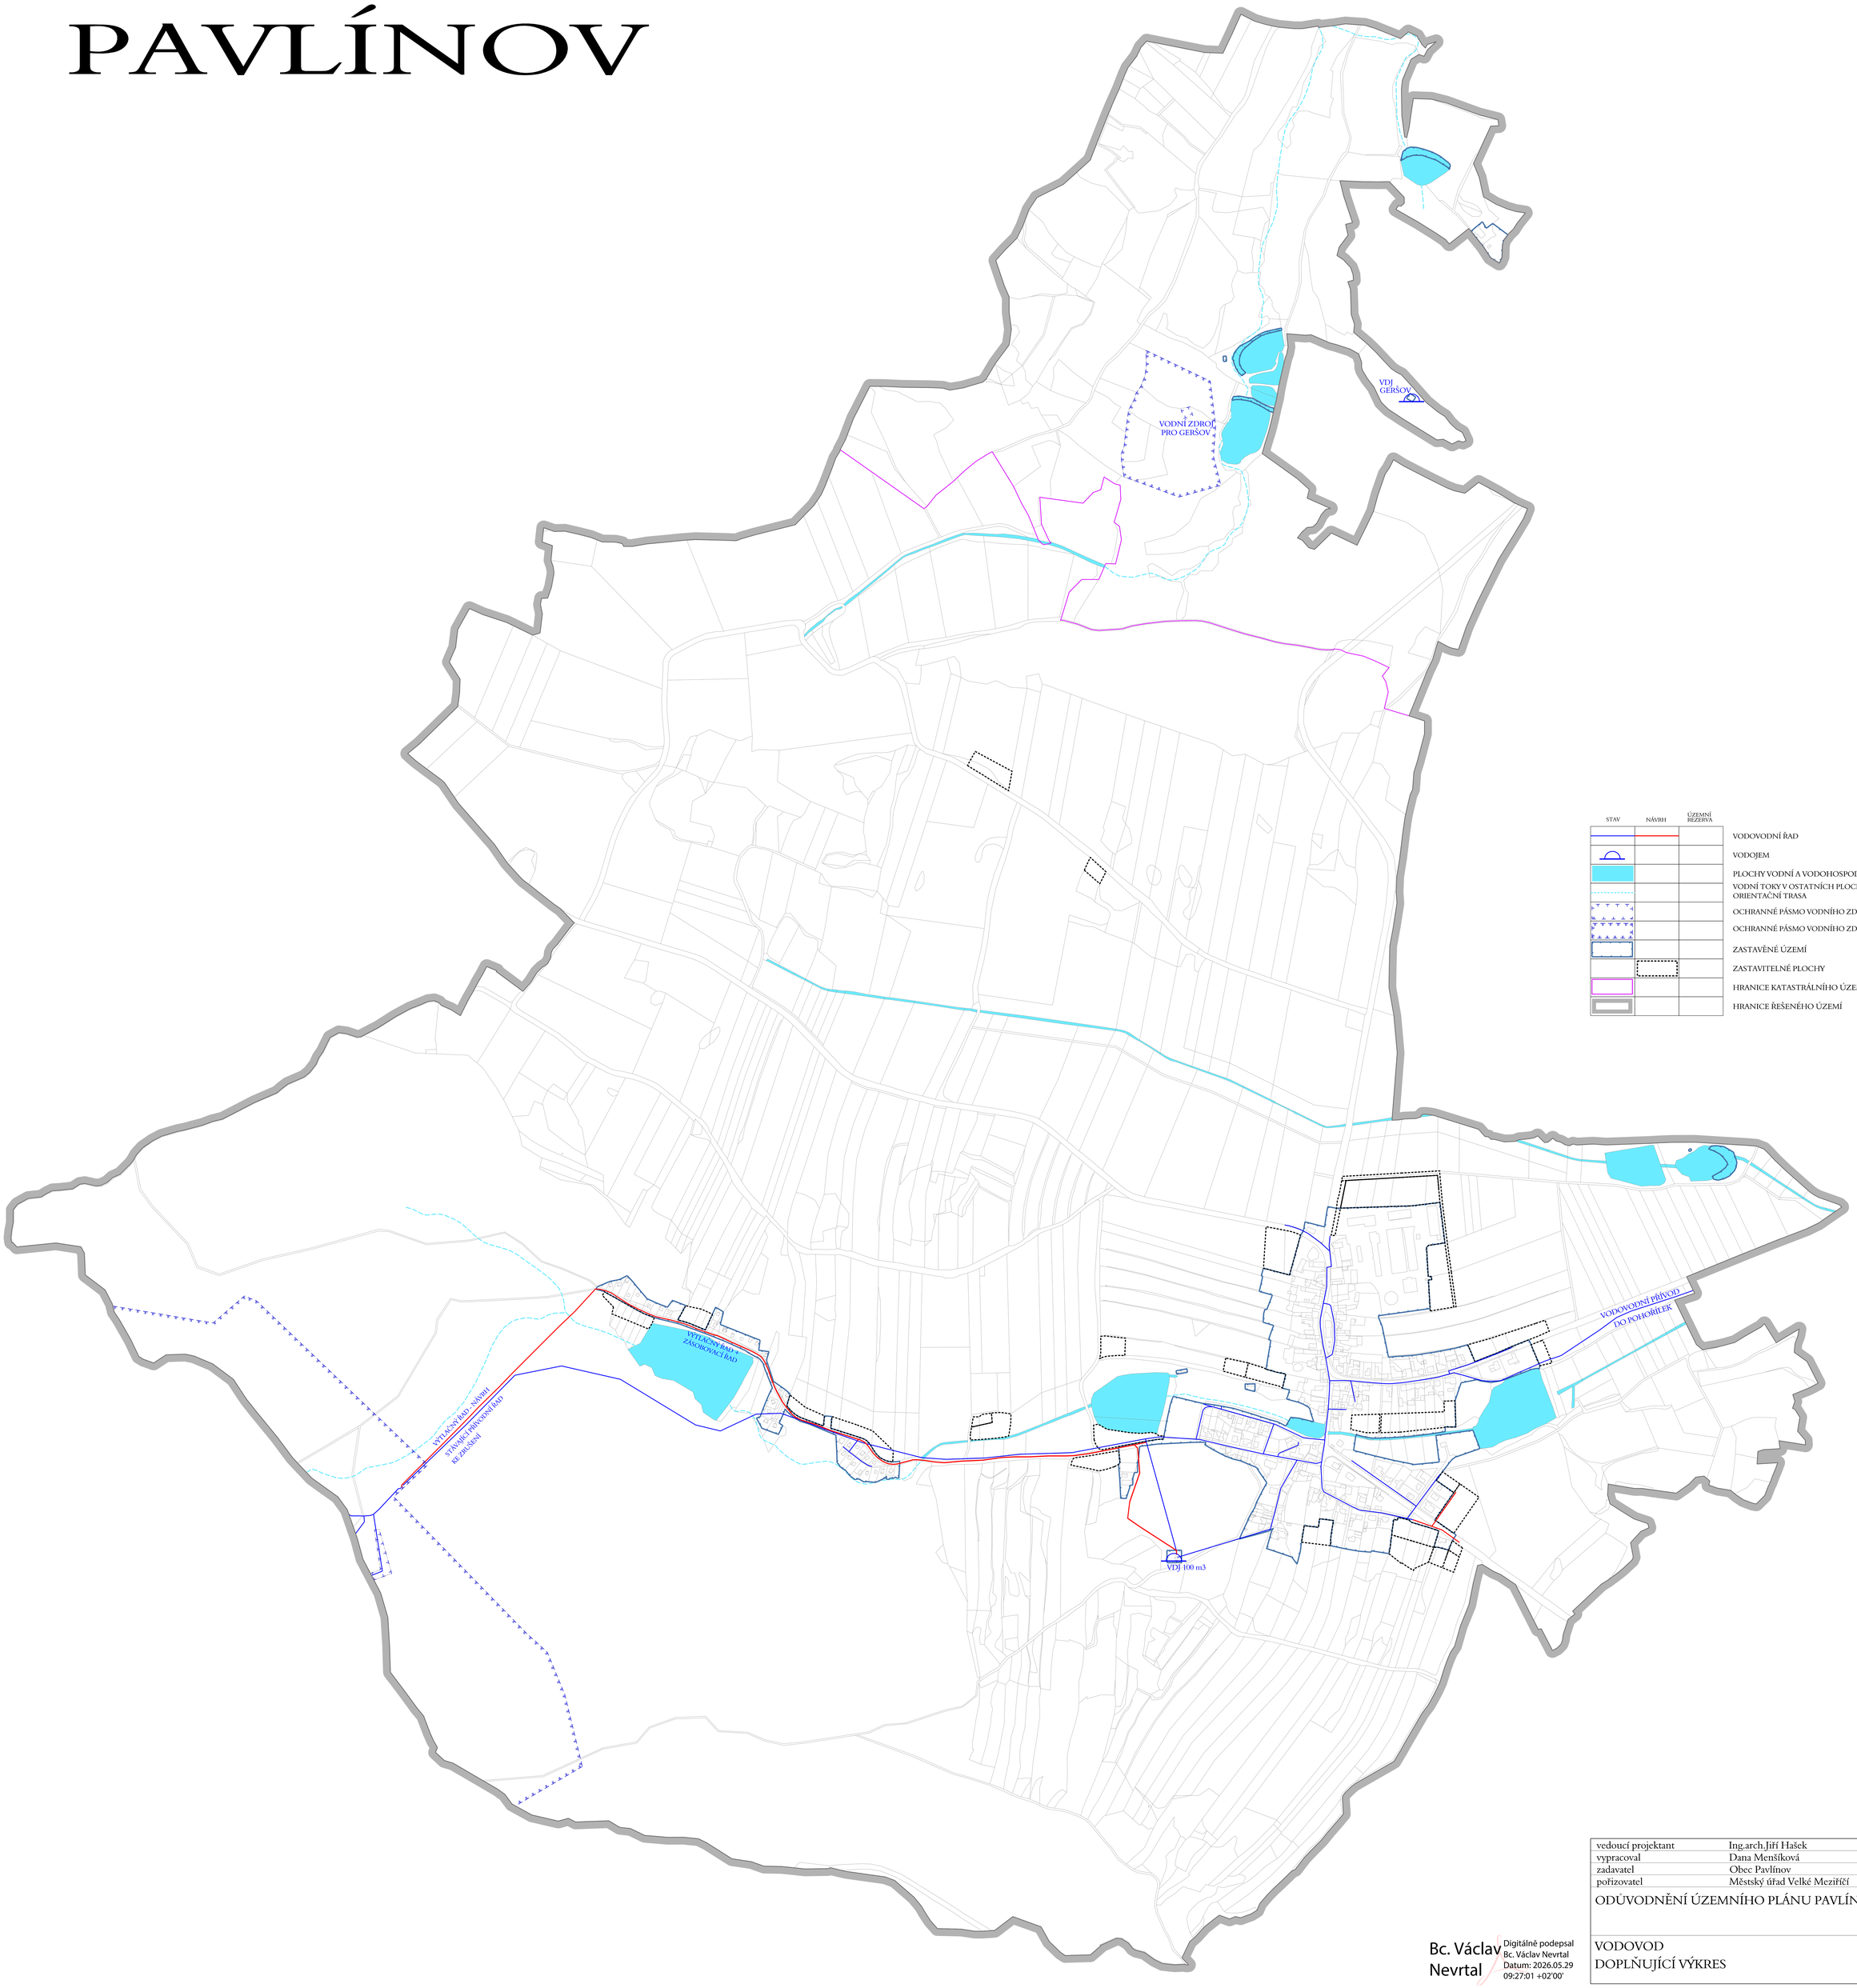

STAV	NÁVRH	ÚZEMNÍ REZERVA	
			VODOVODNÍ ŘAD
			VODOJEM
			PLOCHY VODNÍ A VODOHOSPODÁŘSKÉ - VODNÍ A VODNÍCH TOKŮ
			VODNÍ TOKY V OSTATNÍCH PLOCHÁCH RZV ORIENTAČNÍ TRASA
			OCHRANNÉ PÁSMO VODNÍHO ZDROJE I. STUPNĚ
			OCHRANNÉ PÁSMO VODNÍHO ZDROJE II. STUPNĚ
			ZASTAVĚNÉ ÚZEMÍ
			ZASTAVITELNÉ PLOCHY
			HRANICE KATASTRÁLNÍHO ÚZEMÍ
			HRANICE ŘEŠENÉHO ÚZEMÍ

Ing. arch. Jiří Hašek
Digitálně podepsal Ing. arch. Jiří Hašek
Datum: 2026.04.29 06:29:51 +02'00'

Bc. Václav Nevrtal
Digitálně podepsal Bc. Václav Nevrtal
Datum: 2026.05.29 09:27:01 +02'00'

vedoucí projektant	Ing.arch.Jiří Hašek	Urbanistické středisko JIHLAVA, spol.s r.o. Matky Boží 11, 58601 Jihlava tel: 567 309 461 e-mail: urban.str@ji.cz	
vypracoval	Dana Menšíková		
zadavatel	Obec Pavlínov		
pořizovatel	Městský úřad Velké Meziříčí		
ODŮVODNĚNÍ ÚZEMNÍHO PLÁNU PAVLÍNOV		formát	
		datum	04/2026
		stupeň	
		zak.číslo	
VODOVOD DOPLŇUJÍCÍ VÝKRES		měřítko 1: 5000	číslo výkr. 7