PAVLÍNOV

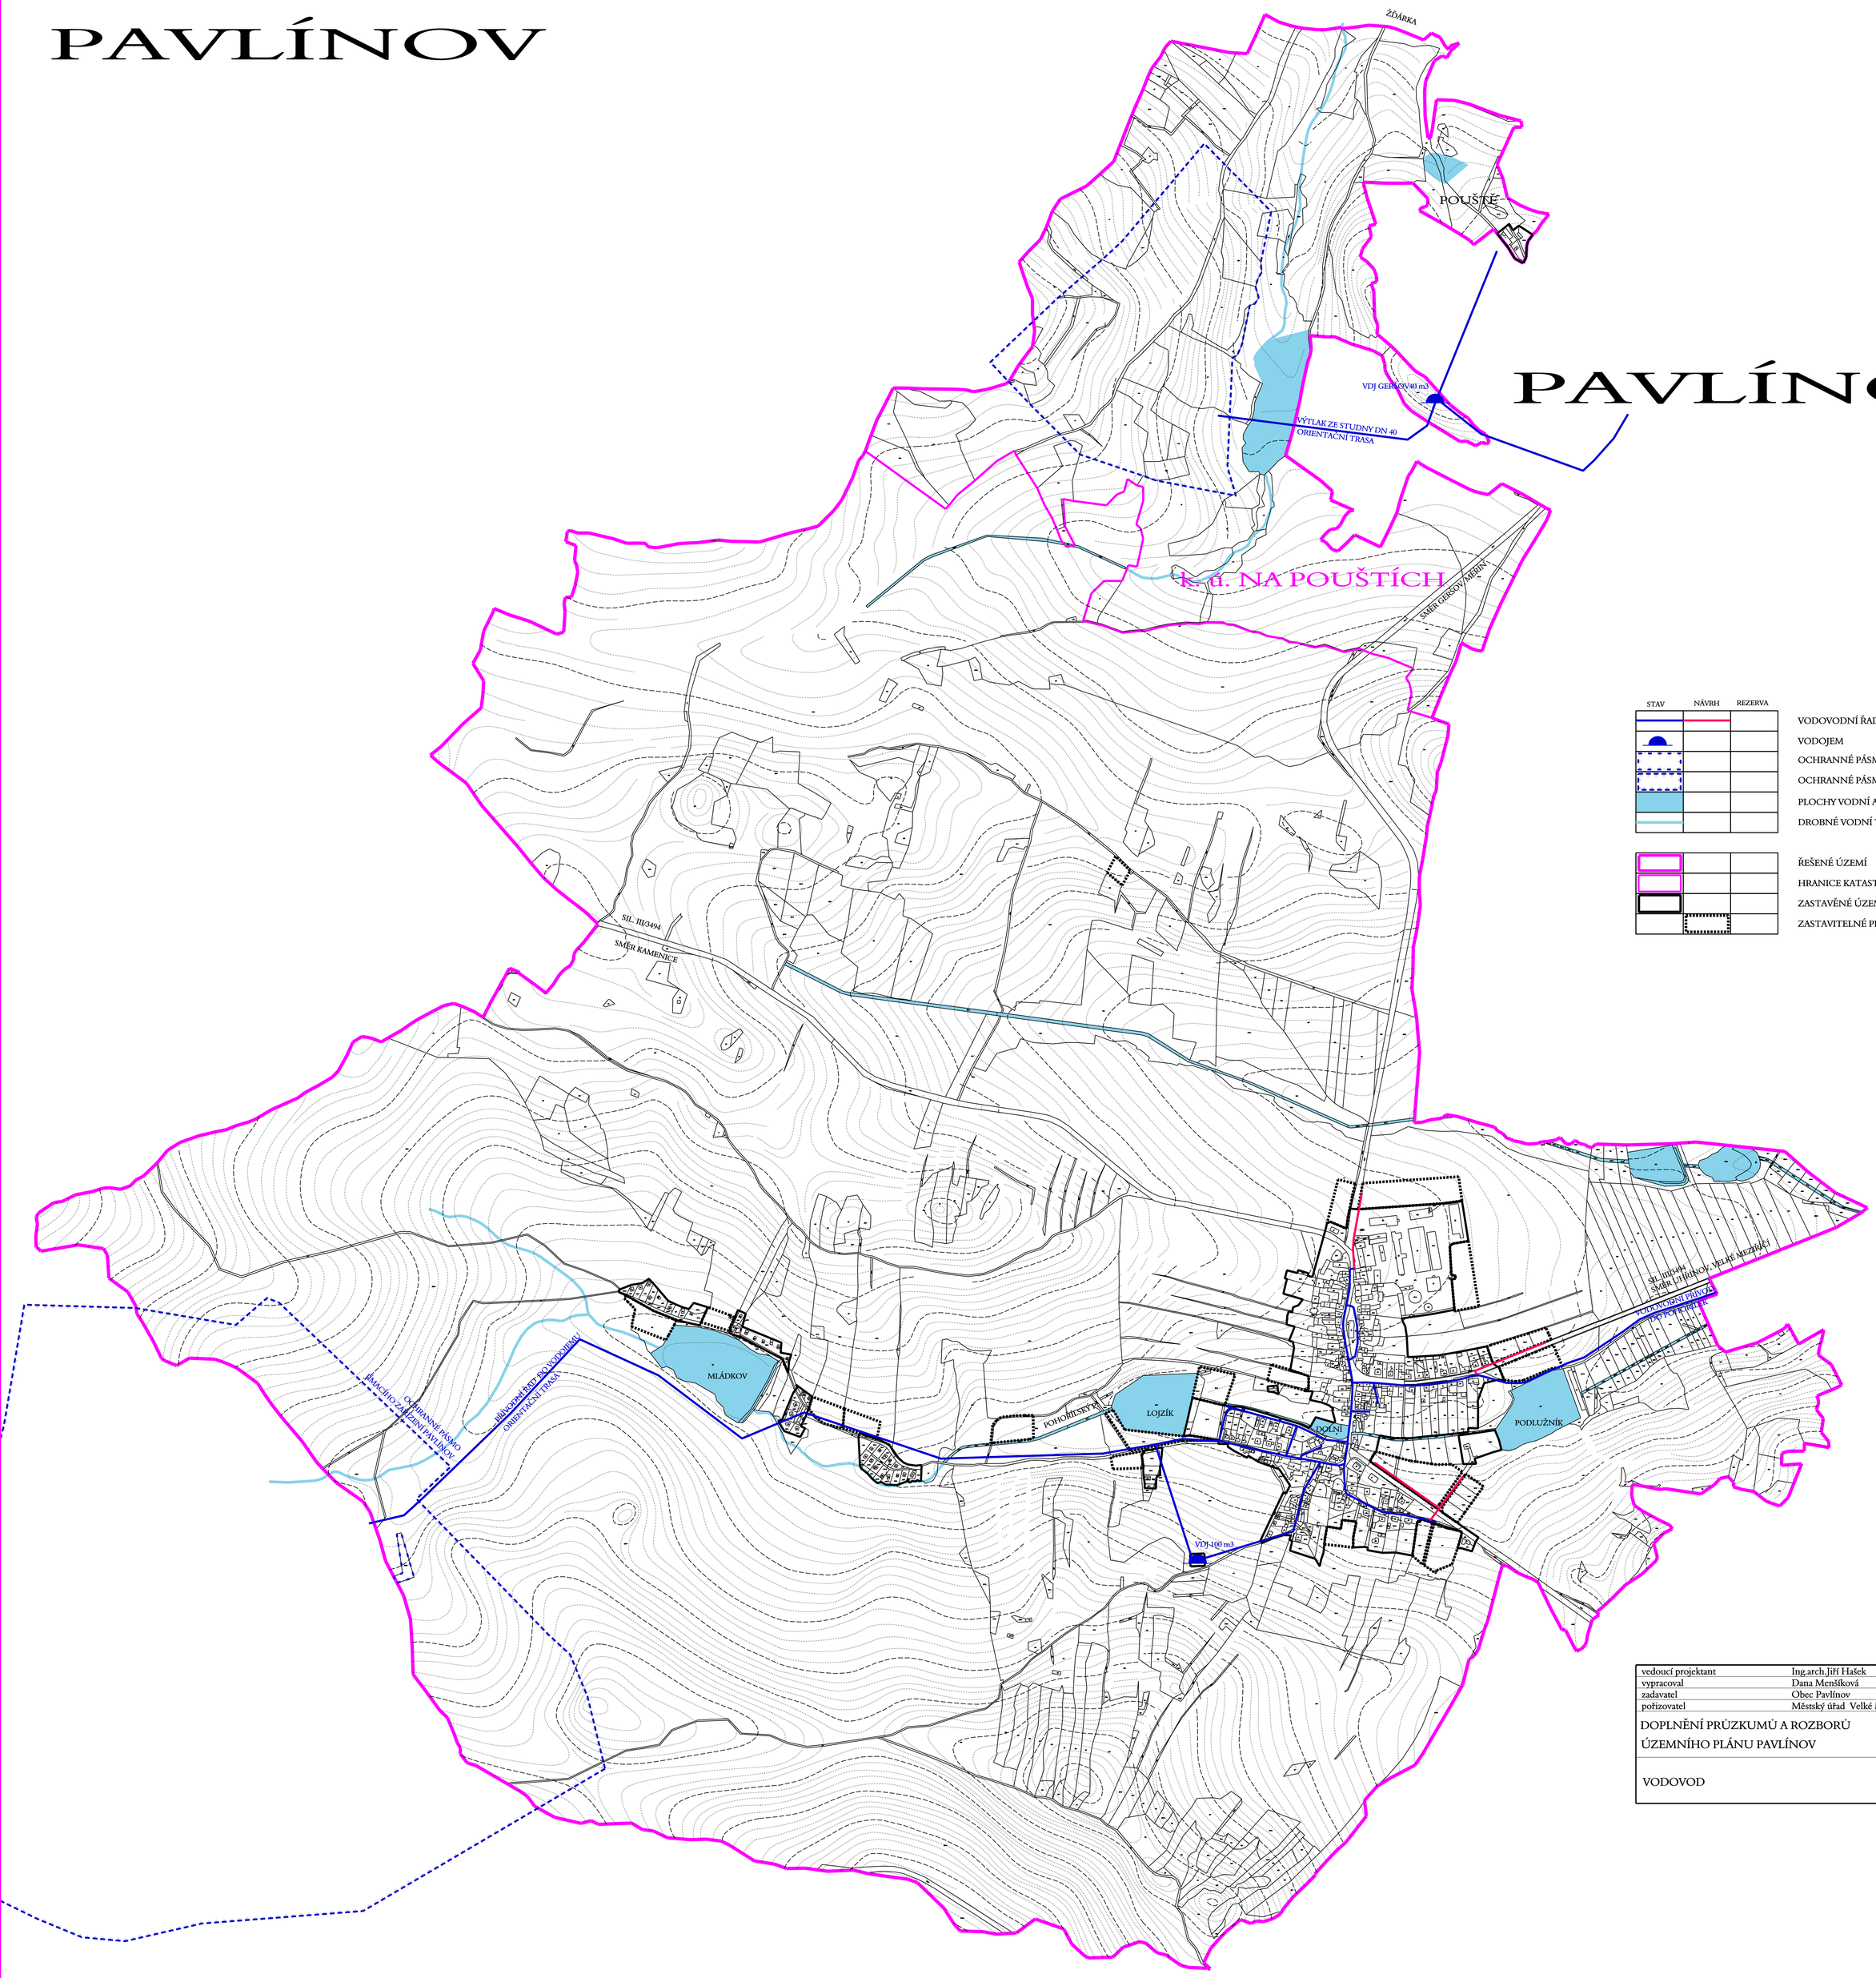

STAV	NÁVRH	REZERVA	
			VODOVODNÍ ŘAD
			VODOJEM
			OCHRANNÉ PÁSMO VODNÍHO ZDROJE I. STUPNĚ
			OCHRANNÉ PÁSMO VODNÍHO ZDROJE II. STUPNĚ
			PLOCHY VODNÍ A VODOHOSPODÁŘSKÉ
			DROBNÉ VODNÍ TOKY
			ŘEŠENÉ ÚZEMÍ
			HRANICE KATASTRÁLNÍHO ÚZEMÍ
			ZASTAVĚNÉ ÚZEMÍ
			ZASTAVITELNÉ PLOCHY

PODPOŘIL Kraj Vysočina

vedoucí projektant	Ing.arch.Jiří Hašek	Urbanistické středisko JIHLAVA, spol.s r.o. Masky Boží 11, 58601 Jihlava tel: 567 309 461 e-mail: urban.str@ji.cz	
vypracoval	Dana Menšíková		
zadavatel	Obec Pavlínov		
pořizovatel	Městský úřad Velké Meziříčí		
DOPLNĚNÍ PRŮZKUMŮ A ROZBORŮ ÚZEMNÍHO PLÁNU PAVLÍNOV		formát	
		datum	12/2013
		stupeň	
		zak.číslo	
VODOVOD		měřítko 1: 5000	číslo výkr. 1