PAVLÍNOV

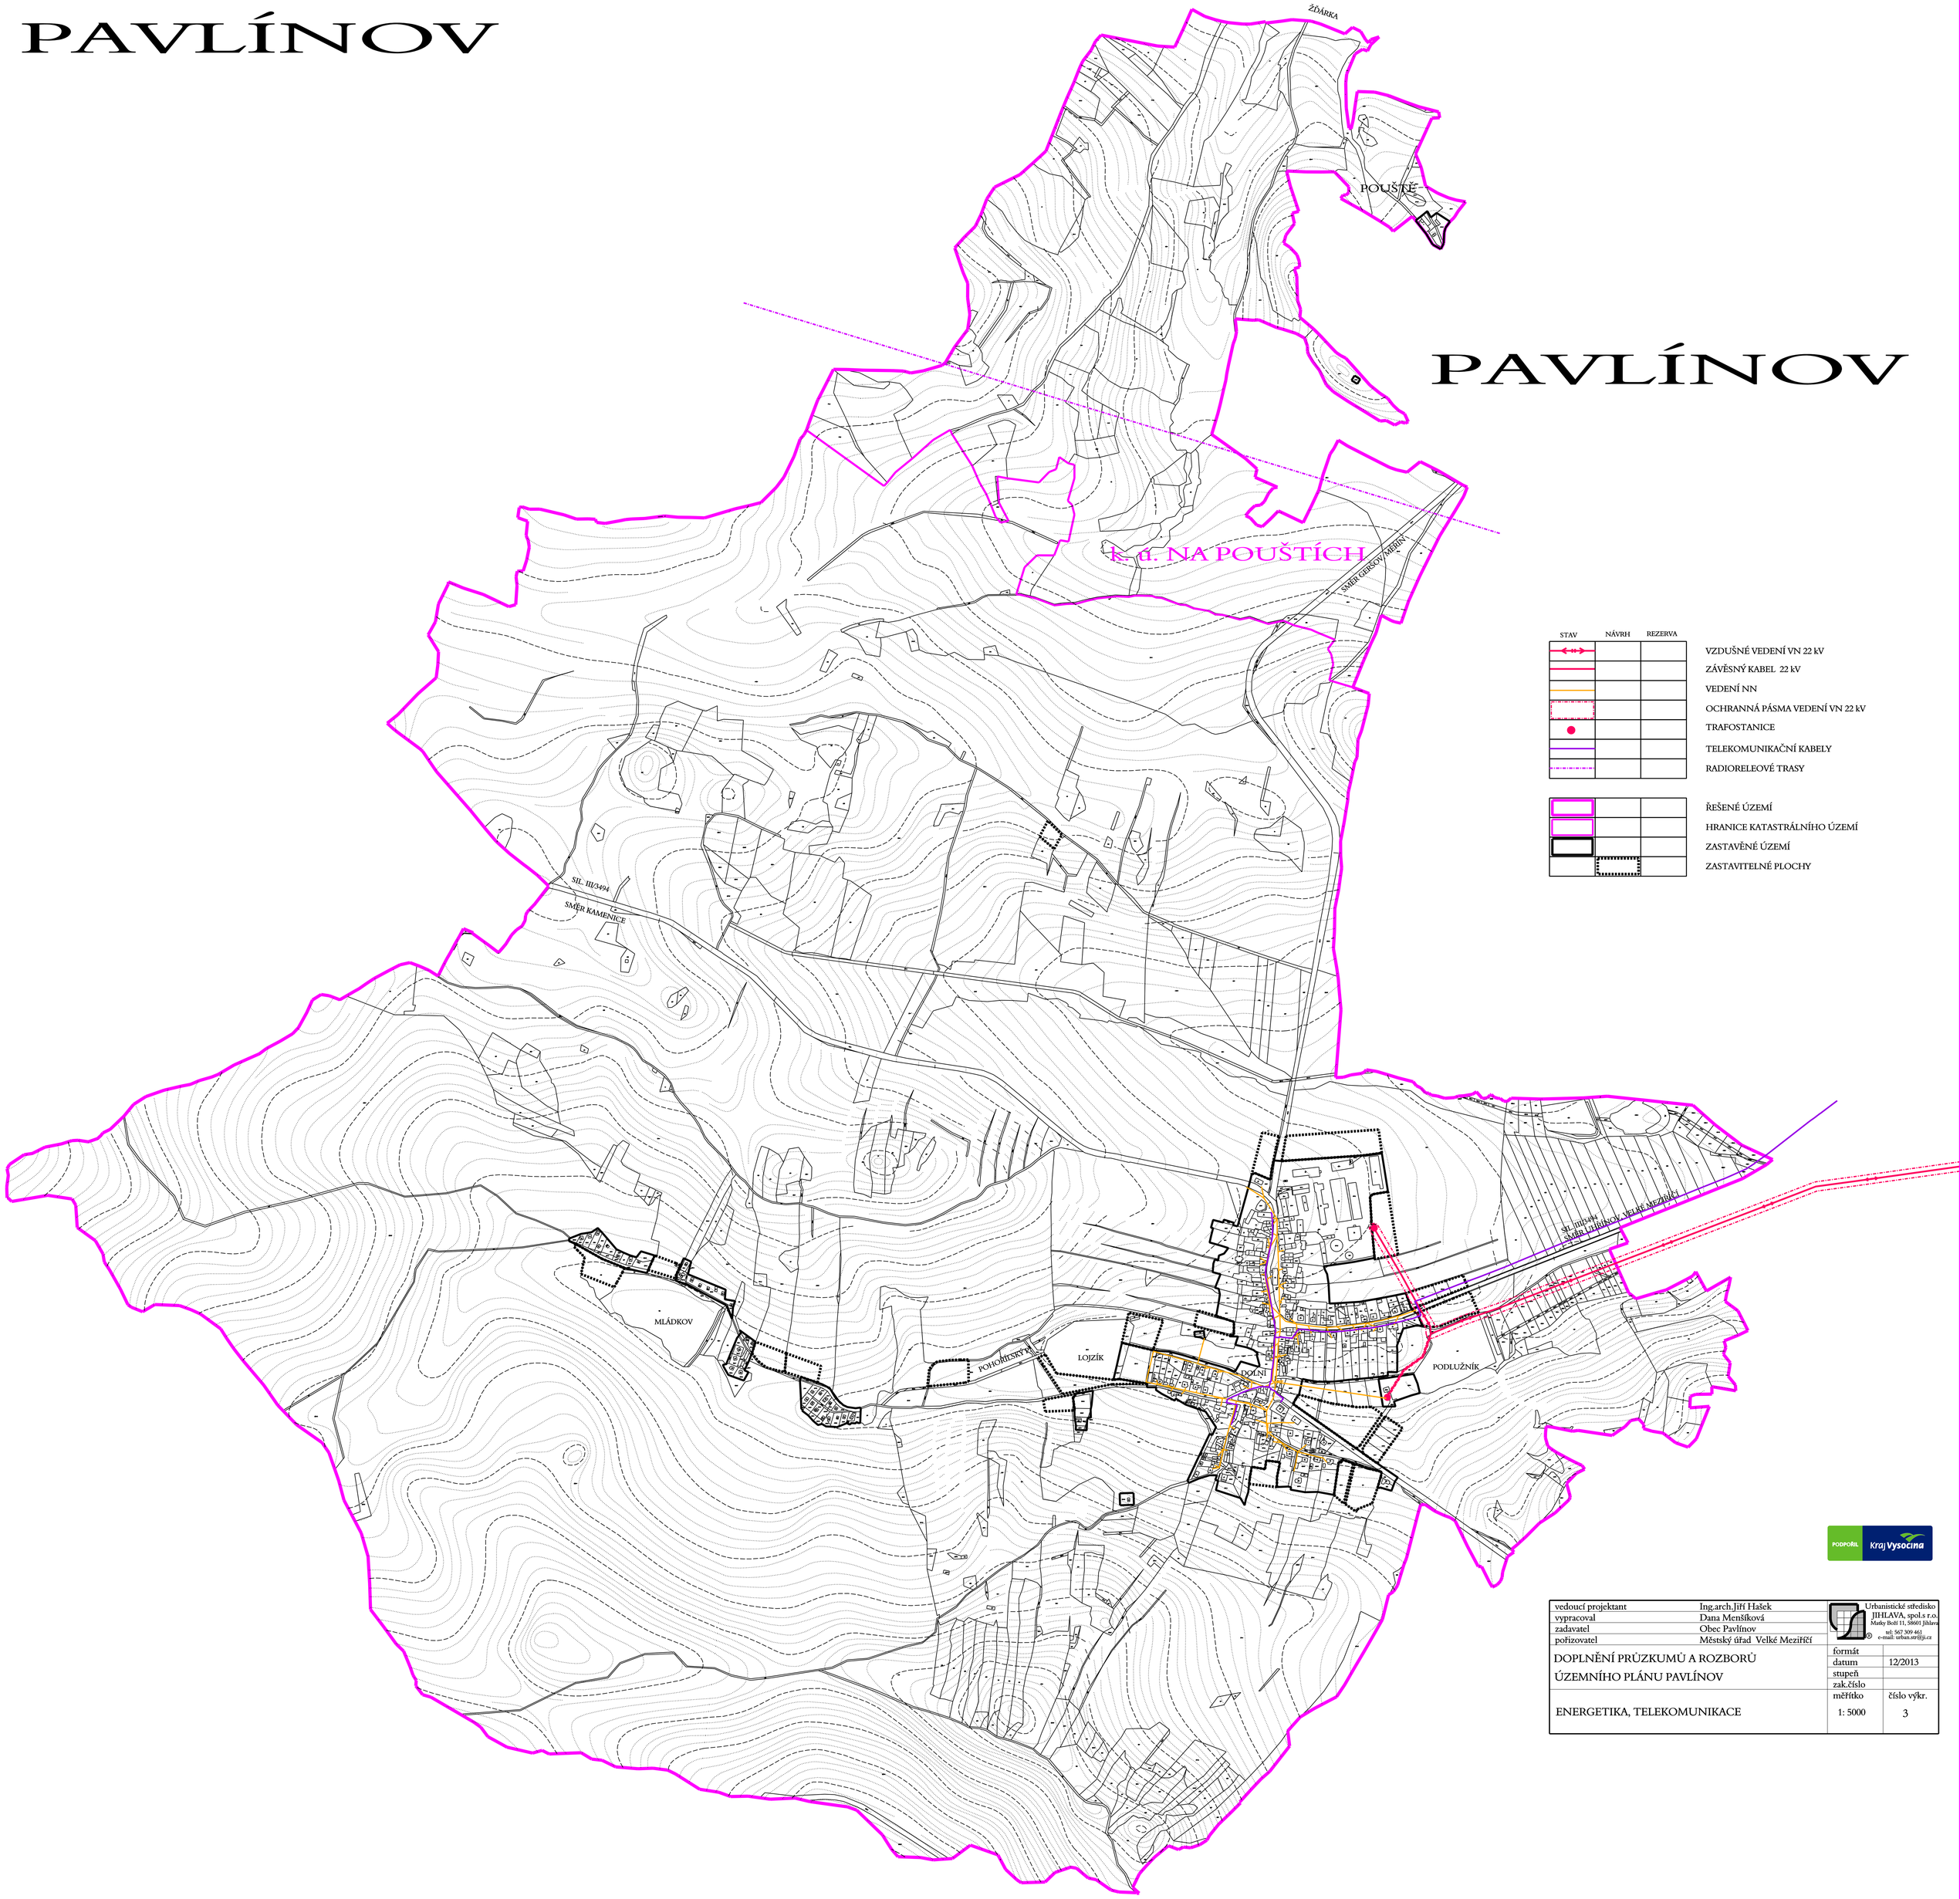

vedoucí projektant	Ing.arch.Jiří Hašek	Urbanistické středisko JIHLAVA, spol.s r.o. Masky Bolf 11, 58601 Jihlava tel: 567 309 461 e-mail: urban.str@ji.cz	
vypracoval	Dana Menšíková		
zadavatel	Obec Pavlínov		
pořizovatel	Městský úřad Velké Meziříčí		
DOPLNĚNÍ PRŮZKUMŮ A ROZBORŮ ÚZEMNÍHO PLÁNU PAVLÍNOV		formát	
		datum	12/2013
		stupeň	
		zak.číslo	
ENERGETIKA, TELEKOMUNIKACE		měřítko 1: 5000	číslo výkr. 3