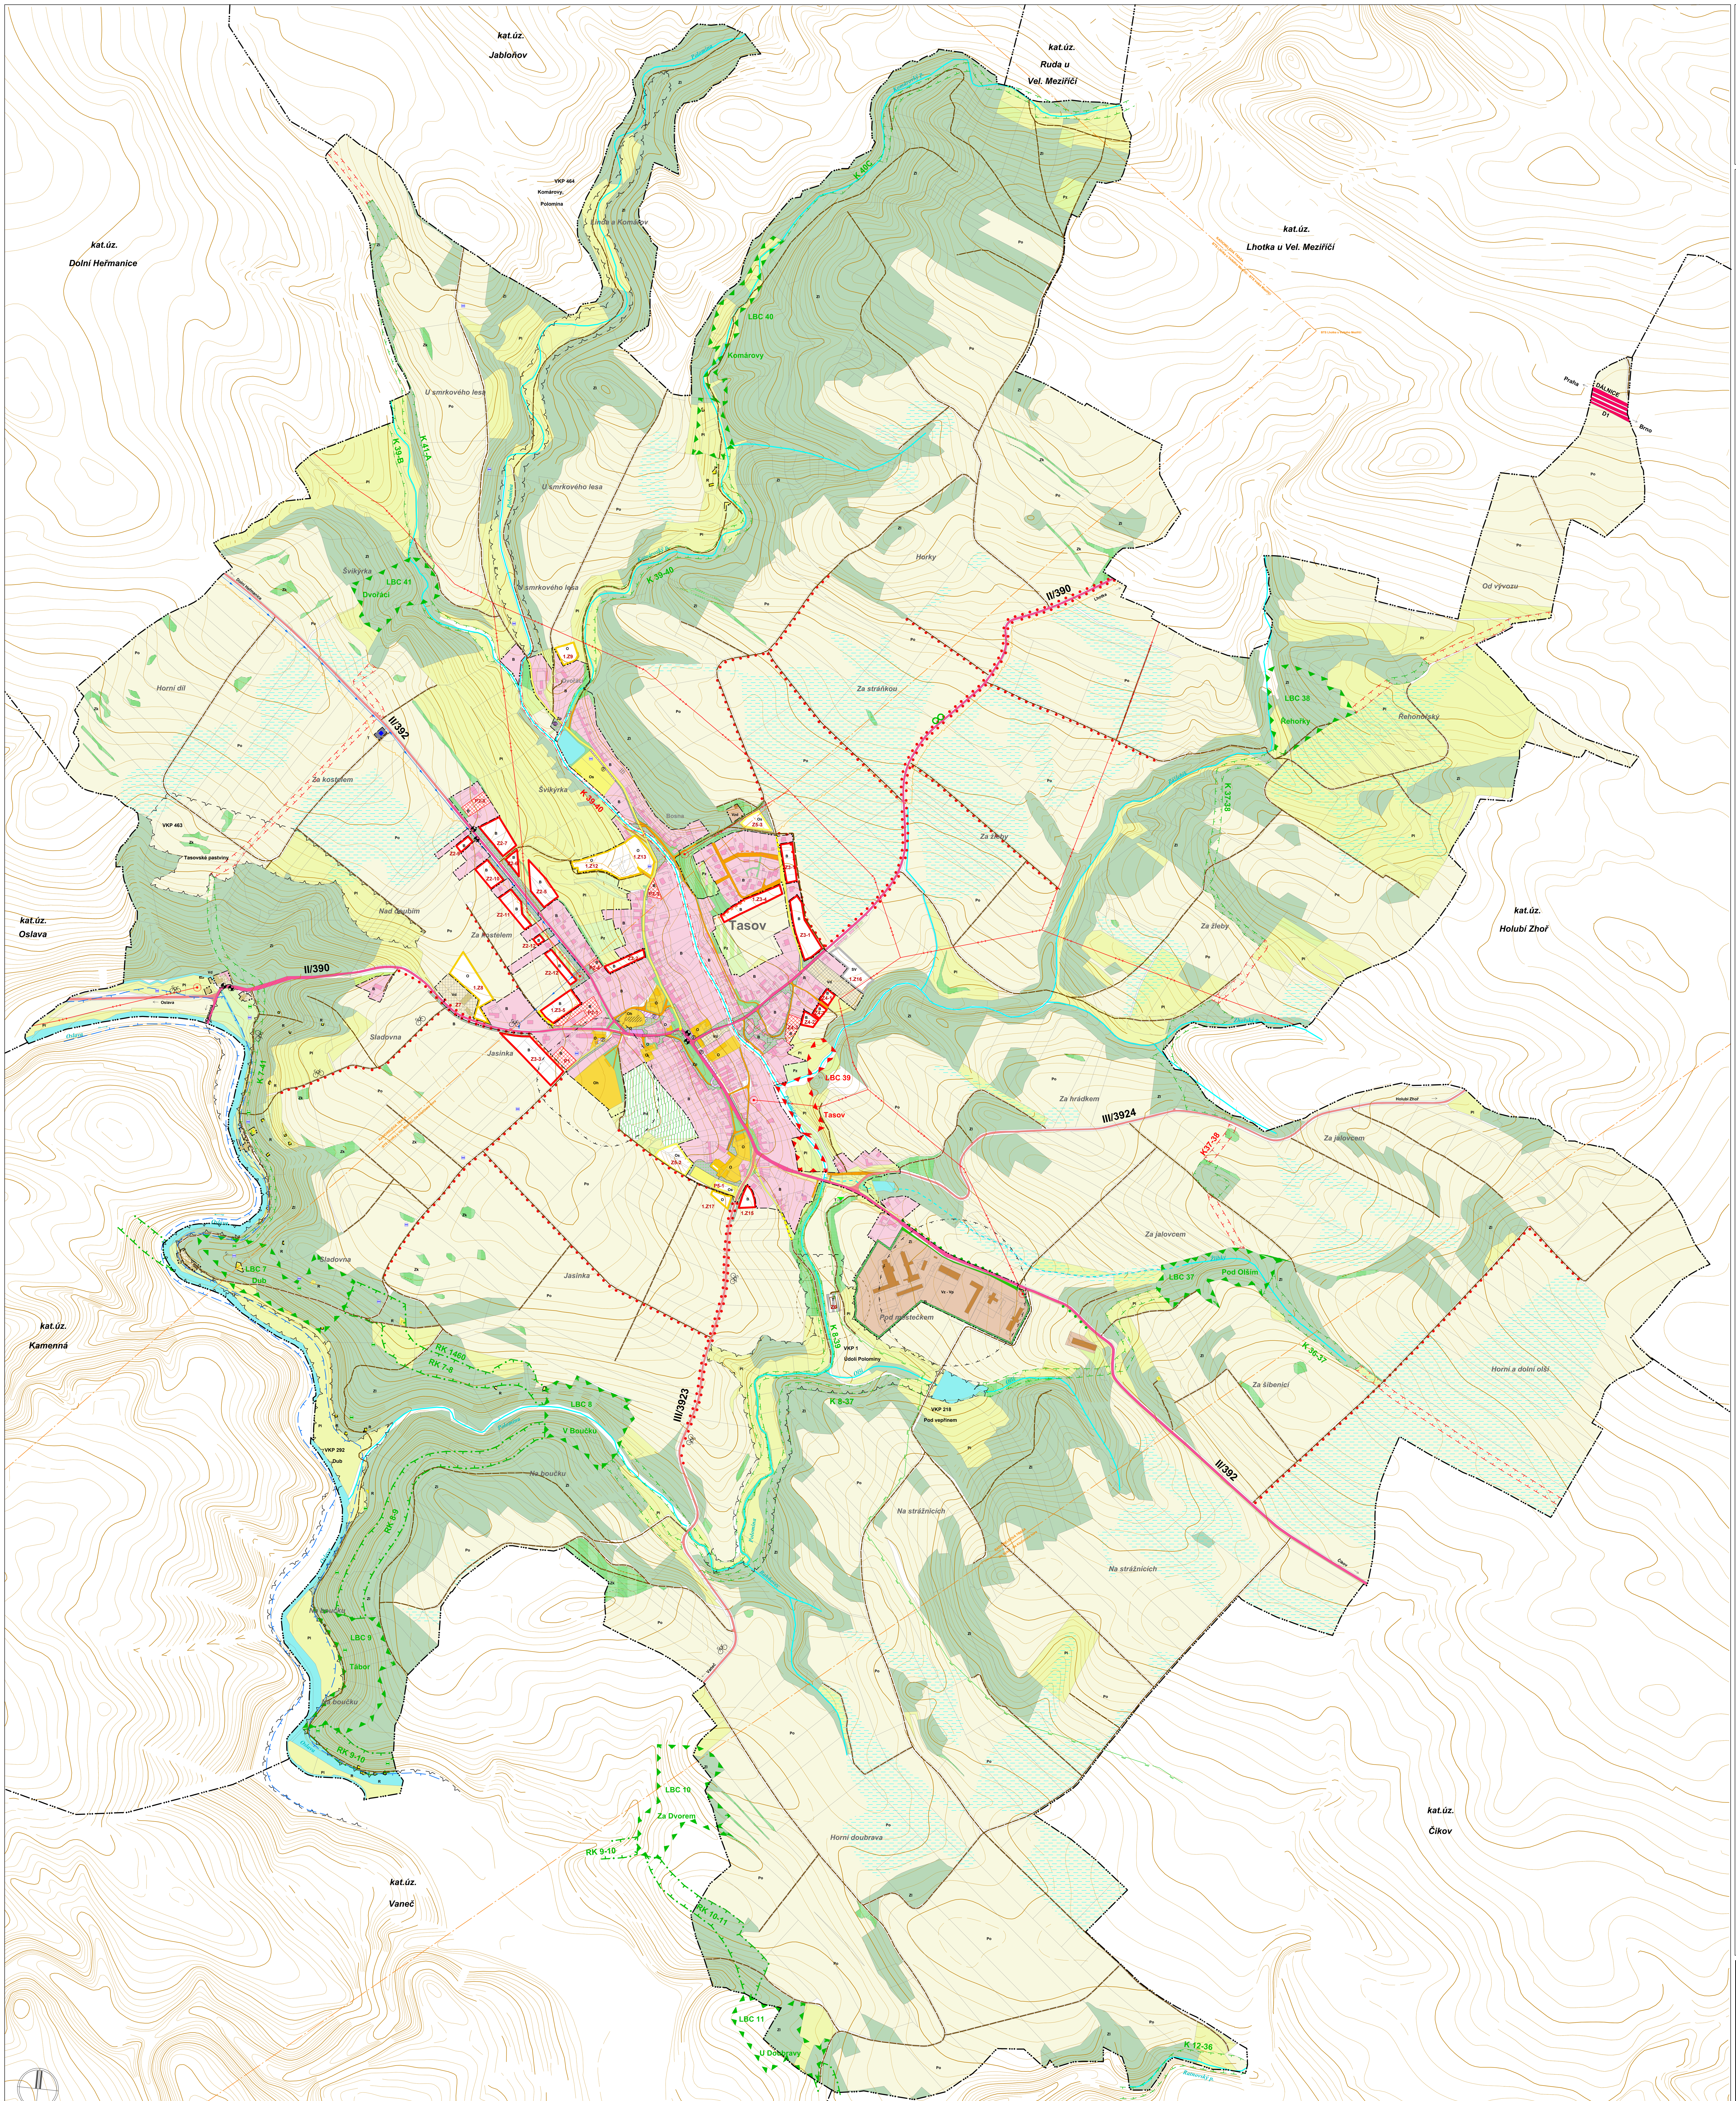

ODŮVODNĚNÍ ÚZEMNÍHO PLÁNU

Tasov

AKTUALIZOVANÉ VYDÁNÍ ÚP VE ZNĚNÍ ZMĚNY Č. 1

Koordinační výkres

PLOCHY STABILIZOVANÉ / PLOCHY ZMĚN

- PLOCHY BYDLENÍ - VENKOVSKÉ
- PLOCHY BYDLENÍ - VENKOVSKÉ (PŘESTAVBA)
- PLOCHY K ASANACI
- PLOCHY PAMÁTKOVĚ CHRÁNĚNÉ
- PLOCHY OBČANSKÉHO VYBAVENÍ
- PLOCHY OBČANSKÉHO VYBAVENÍ (PŘESTAVBA)
- PLOCHY OBČANSKÉHO VYBAVENÍ - SPORT
- PLOCHY OBČANSKÉHO VYBAVENÍ - HŘBITOV
- PLOCHY REKREACE - CHATY
- PLOCHY VÝROBY A SKLADOVÁNÍ - DROBNÁ A ŘEMESLNÁ VÝROBA
- PLOCHY VÝROBY A SKLADOVÁNÍ - LEHKÝ PRŮMYSL
- PLOCHY VÝROBY A SKLADOVÁNÍ - ZEMĚDĚLSKÁ VÝROBA
- PLOCHY VÝROBY A SKLADOVÁNÍ - DROBNÁ ZEMĚDĚLSKÁ VÝROBA
- PLOCHY SMÍŠENÉ VÝROBNÍ
- PLOCHY ZEMĚDĚLSKÉ - ZAHRADY A SADY
- PLOCHY ZEMĚDĚLSKÉ - LOUKY A PASTVINY
- PLOCHY ZEMĚDĚLSKÉ - DROBNÁ DRŽBA
- PLOCHY ZEMĚDĚLSKÉ - ORNÁ PŮDA
- PLOCHY LESNÍ
- PLOCHY PŘÍRODNÍ - KRAJINNÁ ZELEŇ
- PLOCHY ZELENĚ - IZOLAČNÍ
- PLOCHY ZELENĚ - VEŘEJNÉ
- PLOCHY TECHNICKÉ INFRASTRUKTURY
- PLOCHY VODNÍ A VODOHOSPODÁŘSKÉ - VODNÍ PLOCHY A TOKY
- PLOCHY VODNÍ A VODOHOSPODÁŘSKÉ - VODOHOSPODÁŘSKÁ ZAŘÍZENÍ
- PLOCHY ODVODNĚNÉ - MELIORACE
- PLOCHY DOPRAVNÍ INFRASTRUKTURY - GARÁŽÍ A PARKOVIŠTĚ
- PLOCHY HROMADNÉ SILNIČNÍ DOPRAVY

STAV / NÁVRH

- DÁLNICE
- SILNICE II.TŘÍDY
- SILNICE III.TŘÍDY
- MÍSTNÍ KOMUNIKACE
- ZKLIDNĚNÁ KOMUNIKACE
- ZEMĚDĚLSKÁ A ÚČELOVÁ KOMUNIKACE
- TURISTICKÁ TRASA
- CYKLOTRASA
- ZASTÁVKA AUTOBUSU
- HRANICE KATASTRÁLNÍHO ÚZEMÍ
- HRANICE ZASTAVĚNÉHO ÚZEMÍ K 1.11.2010
- VODOJEM
- VODOVODNÍ PŘIVADĚČ
- ČISTÍRNA ODPADNÍCH VOD
- HRANICE PÁSEM HYGIENICKÉ OCHRANY
- DÁLKOVÝ OPTICKÝ KABEL
- TELEFONNÍ ÚSTŘEDNA
- RADIORELÉOVÁ TRASA
- VEDENÍ VN 22 kV
- TRANSFORMAČNÍ STANICE
- REGULAČNÍ STANICE VTL/STL PLYNOVODU
- VTL PLYNOVOD
- HRANICE ZÁPLAVOVÉHO ÚZEMÍ
- VODNÍ TOK
- SVODNICE, OBČASNÝ TOK
- REGIONÁLNÍ BIOKORIDOR
- LOKÁLNÍ BIOCENTRUM
- LOKÁLNÍ BIOKORIDOR
- INTERAKČNÍ PRVEK LINIOVÝ
- KOSTRA EKOLOGICKÉ STABILITY (EVSK)

Ochranné pásmo dálnice je 100 m od osy dálnice.
Ochranné pásmo silnice II. a III. třídy je 15 m od osy silnice.
Ochranné a provozní pásmo pro údržbu vodních toků a ploch je 6 m od břehové linie.
Ochranné pásmo lesa pro umisťování staveb je 50 m.

ATELIER ÚZEMNÍHO PLÁNOVÁNÍ A ARCHITEKTURY
Ing.arch. Vlasta ŠILHAVÁ, Štompil 22, 624 00 BRNO, tel.: 541 224 817

Pořizovatel: Městský úřad Velké Meziříčí
Objednatel: obec Tasov

Zakázkové číslo: 14 - 2009
Datum: 11 / 2011
Měřítko: 1 : 5000

Autorský kolektiv:

Ing.arch. Vlasta ŠILHAVÁ	urbanismus
Ing. Miloslava ŠKVARILOVÁ	doprava
ing. Jiří VYSOUDIL	vodní hospodářství
Ing. Pavel ŠILHAVÝ, Ph.D.	zásobování el. energií, spoje
Ing. Josef BLAŽEK, GASING	zásobování plynem
Ing. David MIKOLÁŠEK, AGROPROJEKT PSO	krajinná ekologie, generel ÚSES
Mgr. Dušan ADAM, Ph.D.	digitální zpracování

polohopis odvozen z Mapy EN (Katastrální úřad Třebíč)
výškopis a BPEJ převzaty ze SMO-5 © ČÚZaK Praha

8

Tepol. 8.2.2014