ODŮVODNĚNÍ ÚZEMNÍHO PLÁNU

Tasov

AKTUALIZOVANÉ VYDÁNÍ ÚP VE ZNĚNÍ ZMĚNY Č. 1

Koordinační výkres - výřez a dopravní řešení

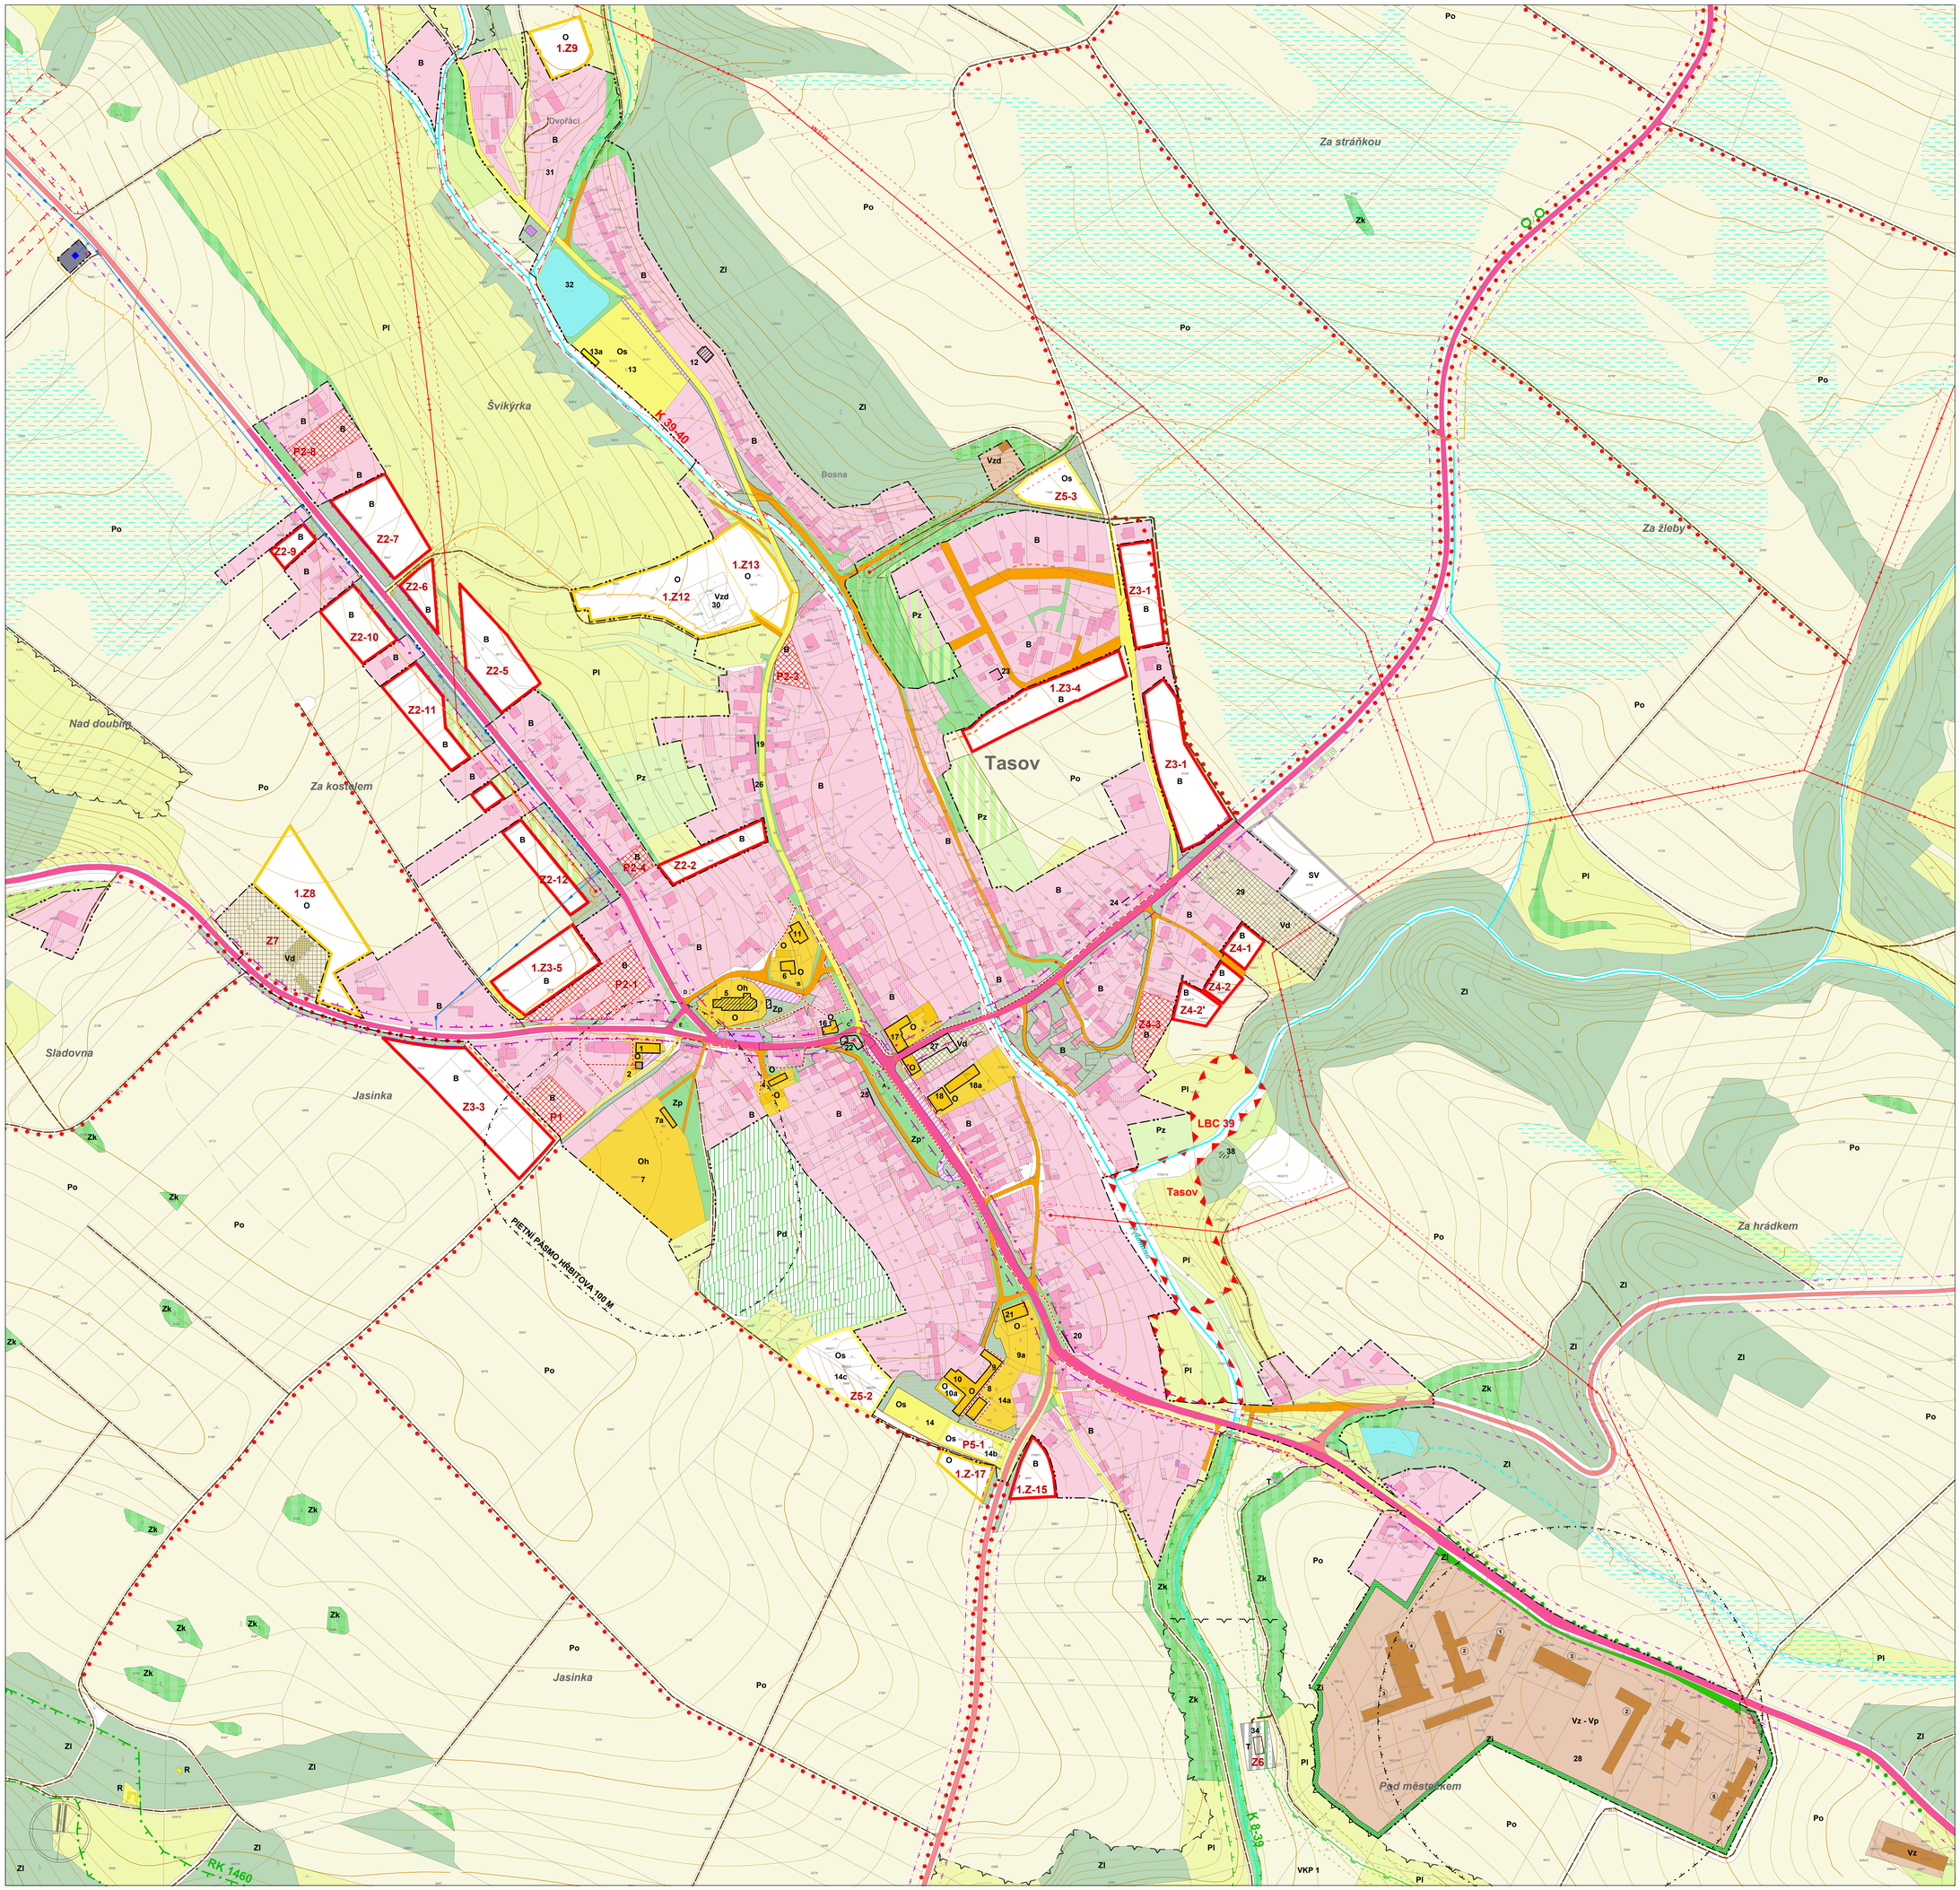

PLOCHY V MÍSTECH ZÁSTAVBY / PLOCHY ZMĚN

- PLOCHY BYDLENÍ - VENKOVSKÉ
- PLOCHY BYDLENÍ - VENKOVSKÉ (REKONSTRUKCE)
- PLOCHY BYDLENÍ - VENKOVSKÉ (PŘESTAVBA)
- PLOCHY PAMÁTKOVĚ CHRÁNĚNÉ
- PLOCHY K ASANACI
- PLOCHY OBČANSKÉHO VYBAVENÍ
- PLOCHY OBČANSKÉHO VYBAVENÍ - SPORT
- PLOCHY OBČANSKÉHO VYBAVENÍ - HŘBITOV
- PLOCHY REKREACE - CHATY
- PLOCHY VÝROBY A SKLADOVÁNÍ - DROBNÁ A ŘEMESLNÁ VÝROBA
- PLOCHY VÝROBY A SKLADOVÁNÍ - LEHKÝ PRŮMYSL
- PLOCHY VÝROBY A SKLADOVÁNÍ - ZEMĚDĚLSKÁ VÝROBA
- PLOCHY VÝROBY A SKLADOVÁNÍ - DROBNÁ ZEMĚDĚLSKÁ VÝROBA
- PLOCHY SMÍŠENÉ VÝROBNÍ
- PLOCHY ZEMĚDĚLSKÉ - ZAHRADY A SADY
- PLOCHY ZEMĚDĚLSKÉ - LOUKY A PASTVINY
- PLOCHY ZEMĚDĚLSKÉ - DROBNÁ DRŽBA
- PLOCHY ZEMĚDĚLSKÉ - ORNÁ PŮDA
- PLOCHY LESNÍ
- PLOCHY PŘÍRODNÍ - KRAJINNÁ ZELEŇ
- PLOCHY ZELENĚ - IZOLAČNÍ
- PLOCHY ZELENĚ - VEŘEJNÉ
- PLOCHY TECHNICKÉ INFRASTRUKTURY
- PLOCHY VODNÍ A VODOHOSPODÁŘSKÉ - VODNÍ PLOCHY A TOKY
- PLOCHY VODNÍ A VODOHOSPODÁŘSKÉ - VODOHOSPODÁŘSKÁ ZAŘÍZENÍ
- PLOCHY ODVODNĚNÉ - MELIORACE
- PLOCHY DOPRAVNÍ INFRASTRUKTURY - GARÁŽÍ A PARKOVIŠTĚ
- PLOCHY HROMADNÉ SILNIČNÍ DOPRAVY

STAV / NÁVRH

- SILNICE II.TŘÍDY
- SILNICE III.TŘÍDY
- MÍSTNÍ KOMUNIKACE
- ZKLIDNĚNÁ KOMUNIKACE
- ZEMĚDĚLSKÁ KOMUNIKACE
- KOMUNIKACE PĚŠÍ
- ZASTÁVKA AUTOBUSU
- OCHRANNÉ PÁSMO SILNICE
- PRŮJEZDNÝ ÚSEK KOMUNIKACE
- ROZHLEDOVÝ TROJÚHELNÍK
- HLUKOVÉ PÁSMO SILNICE
- HRANICE KATASTRÁLNÍHO ÚZEMÍ OBCE
- HRANICE ZASTAVĚNÉHO ÚZEMÍ K 31.1.2007
- HRANICE PÁSEM HYGIENICKÉ OCHRANY
- VODOVODNÍ PŘIVADĚČ
- VODOJEM
- ČISTÍRNA ODPADNÍCH VOD
- VEDENÍ VN 22 kV
- TRANSFORMAČNÍ STANICE
- OCHRANNÉ PÁSMO VEDENÍ VN
- VTL PLYNOVOD
- REGULAČNÍ STANICE VTL/STL PLYNOVODU
- OCHRANNÉ PÁSMO VTL PLYNOVODU
- TELEFONNÍ ÚSTŘEDNA
- DÁLKOVÝ OPTICKÝ KABEL
- REGIONÁLNÍ BIOKORIDOR
- LOKÁLNÍ BIOCENTRUM
- LOKÁLNÍ BIOKORIDOR
- INTERAKČNÍ PRVEK LINIOVÝ
- EKOLOGICKY VÝZNAMNÝ SEGMENT KRAJINY
- VODNÍ TOK; SVODNICE, OBČASNÝ TOK

Ochranné pásmo lesa pro umísťování staveb je 50 m.
Ochranné pásmo silnice II. a III. třídy je 15 m od osy silnice.
Ochranné a provozní pásmo pro údržbu vodních toků a ploch je 6 m od břehové linie.

1 OBECNÍ ÚŘAD, LÉKAŘSKÁ STANICE
MÍSTNÍ LIDOVÁ KNIHOVNA, nocleháma
2 ČESKÝ TELECOM
3 ČESKÁ POŠTA, POŠTOVNÍ SPOŘITELNA - návrh asanace
4 HASIČSKÁ ZBROJNICE
5 KOSTEL sv. Petra a Pavla, památkově chráněný
6 FARA
7 HŘBITOV
7a Sklad
8 ZÁKLADNÍ ŠKOLA
9 MATEŘSKÁ ŠKOLA, jídelna,
9a zahrada mateřské školy
10 VÍCEÚČELOVÝ SÁL - SOKOLOVNA,
10a přístavba sálu - návrh
11 Literální památník Vysočiny, hmatové modelování, výukové centrum
12 Vila Jakuba Demla, prodej knih, pam.chráněná
13 HŘIŠTĚ TJ Sokol - kopaná
13a ŠATNY
14 HŘIŠTĚ - víceúčelové
14a Hřiště pro mládež
14b HŘIŠTĚ - tenis - návrh
14c plocha pro sport - návrh

16 HOSTINEC u Prokšů, ubytování
17 HOSTINEC na návsi
18 PRODEJNA POTRAVIN
18a PRODEJNA MASA
19 SMÍŠENÉ ZBOŽÍ
20 CUKRÁRNA
21 občanská vybavenost, služby - návrh přestavby
21a kryt CO
22 PRODEJNA textilu, obuvi - návrh přemístění
23 SLUŽBY - pneuservis
24 SLUŽBY - kadeřnictví
25 SLUŽBY - masáž
26 SLUŽBY - montáž a opravy topení
27 Lihovar - návrh přestavby
vybavenost, služby, drobná výroba
28 Zemědělská farma
1 správní budova, 2 kravín, 3 senik, 4 dílny, 5 neobsazeno
podnikatelské aktivity, drobná výroba
29 podnikatelské aktivity, drobná výroba
30 Rodinná farma
31 Ranč Rohovský
32 víceúčelová nádrž, požární nádrž, přírodní koupaliště

34 čistírna odpadních vod - návrh
35 Panský mlýn - vodní elektrárna
36 Holomkův mlýn - vodní elektrárna
37 zřícenina hradu "Dub"
38 zřícenina tvrze "Hrádek"
37 objekty rekreace - chaty

Nemovité kulturní památky:
5 KOSTEL sv.Petra a Pavla
- ohradní zeď s dvěma branami,
součást areálu kostela
- márnice, součást areálu kostela
- náhrobek rodiny Demlovy na hřbitově
- náhrobek Pavly Kytlicové na hřbitově
- náhrobek dr.Karla Tůmy na hřbitově
12 Dům Jakuba Demla,
37 zřícenina hradu "Dub"
38 zřícenina tvrze "Hrádek"
A socha sv.Jana Nepomuckého na návsi
B socha sv.Jiří ve farní zahradě
C socha sv.Josef u silnice do Kamené

Drobná architektura:
D boží muka
E pomník padlým

ATELIER ÚZEMNÍHO PLÁNOVÁNÍ A ARCHITEKTURY
Ingarch. Vlasta ŠILHAVÁ, Štumpfl 22, 634 00 BRNO, tel.: 541 224 817

Pořizovatel:	Městský úřad Velké Meziříčí
Objednatel:	obec Tasov
Zakázkové číslo:	14 - 2009
Datum:	11 / 2011
Měřítko:	1 : 2000

Autorský kolektiv:

Ing.arch. Vlasta ŠILHAVÁ	urbanismus
Ing. Miloslava ŠKVARILOVÁ	dopravy
Ing. Jiří VYSOUDIL	vodní hospodářství
Ing. Pavel ŠILHAVÝ, Ph.D.	zákonodárství, energií, spoje
Ing. Josef BLÁŽEK, GASING	zákonodárství plynu
Ing. David MIKOLÁŠEK, AGROPROJEKT PSO	krajina a ekologie, územní ÚSES
Mgr. Dott.ssa ADAM, Ph.D.	digitální zpracování

podklady a zdroje: z Mapy ZÚ (Katastrální úřad Tišnov)
výřezy z ÚPD jsou ze ZÚR OK - ČTUR Praha

8a