


ÚZEMNÍ PLÁN RADENICE

HLAVNÍ VÝKRES

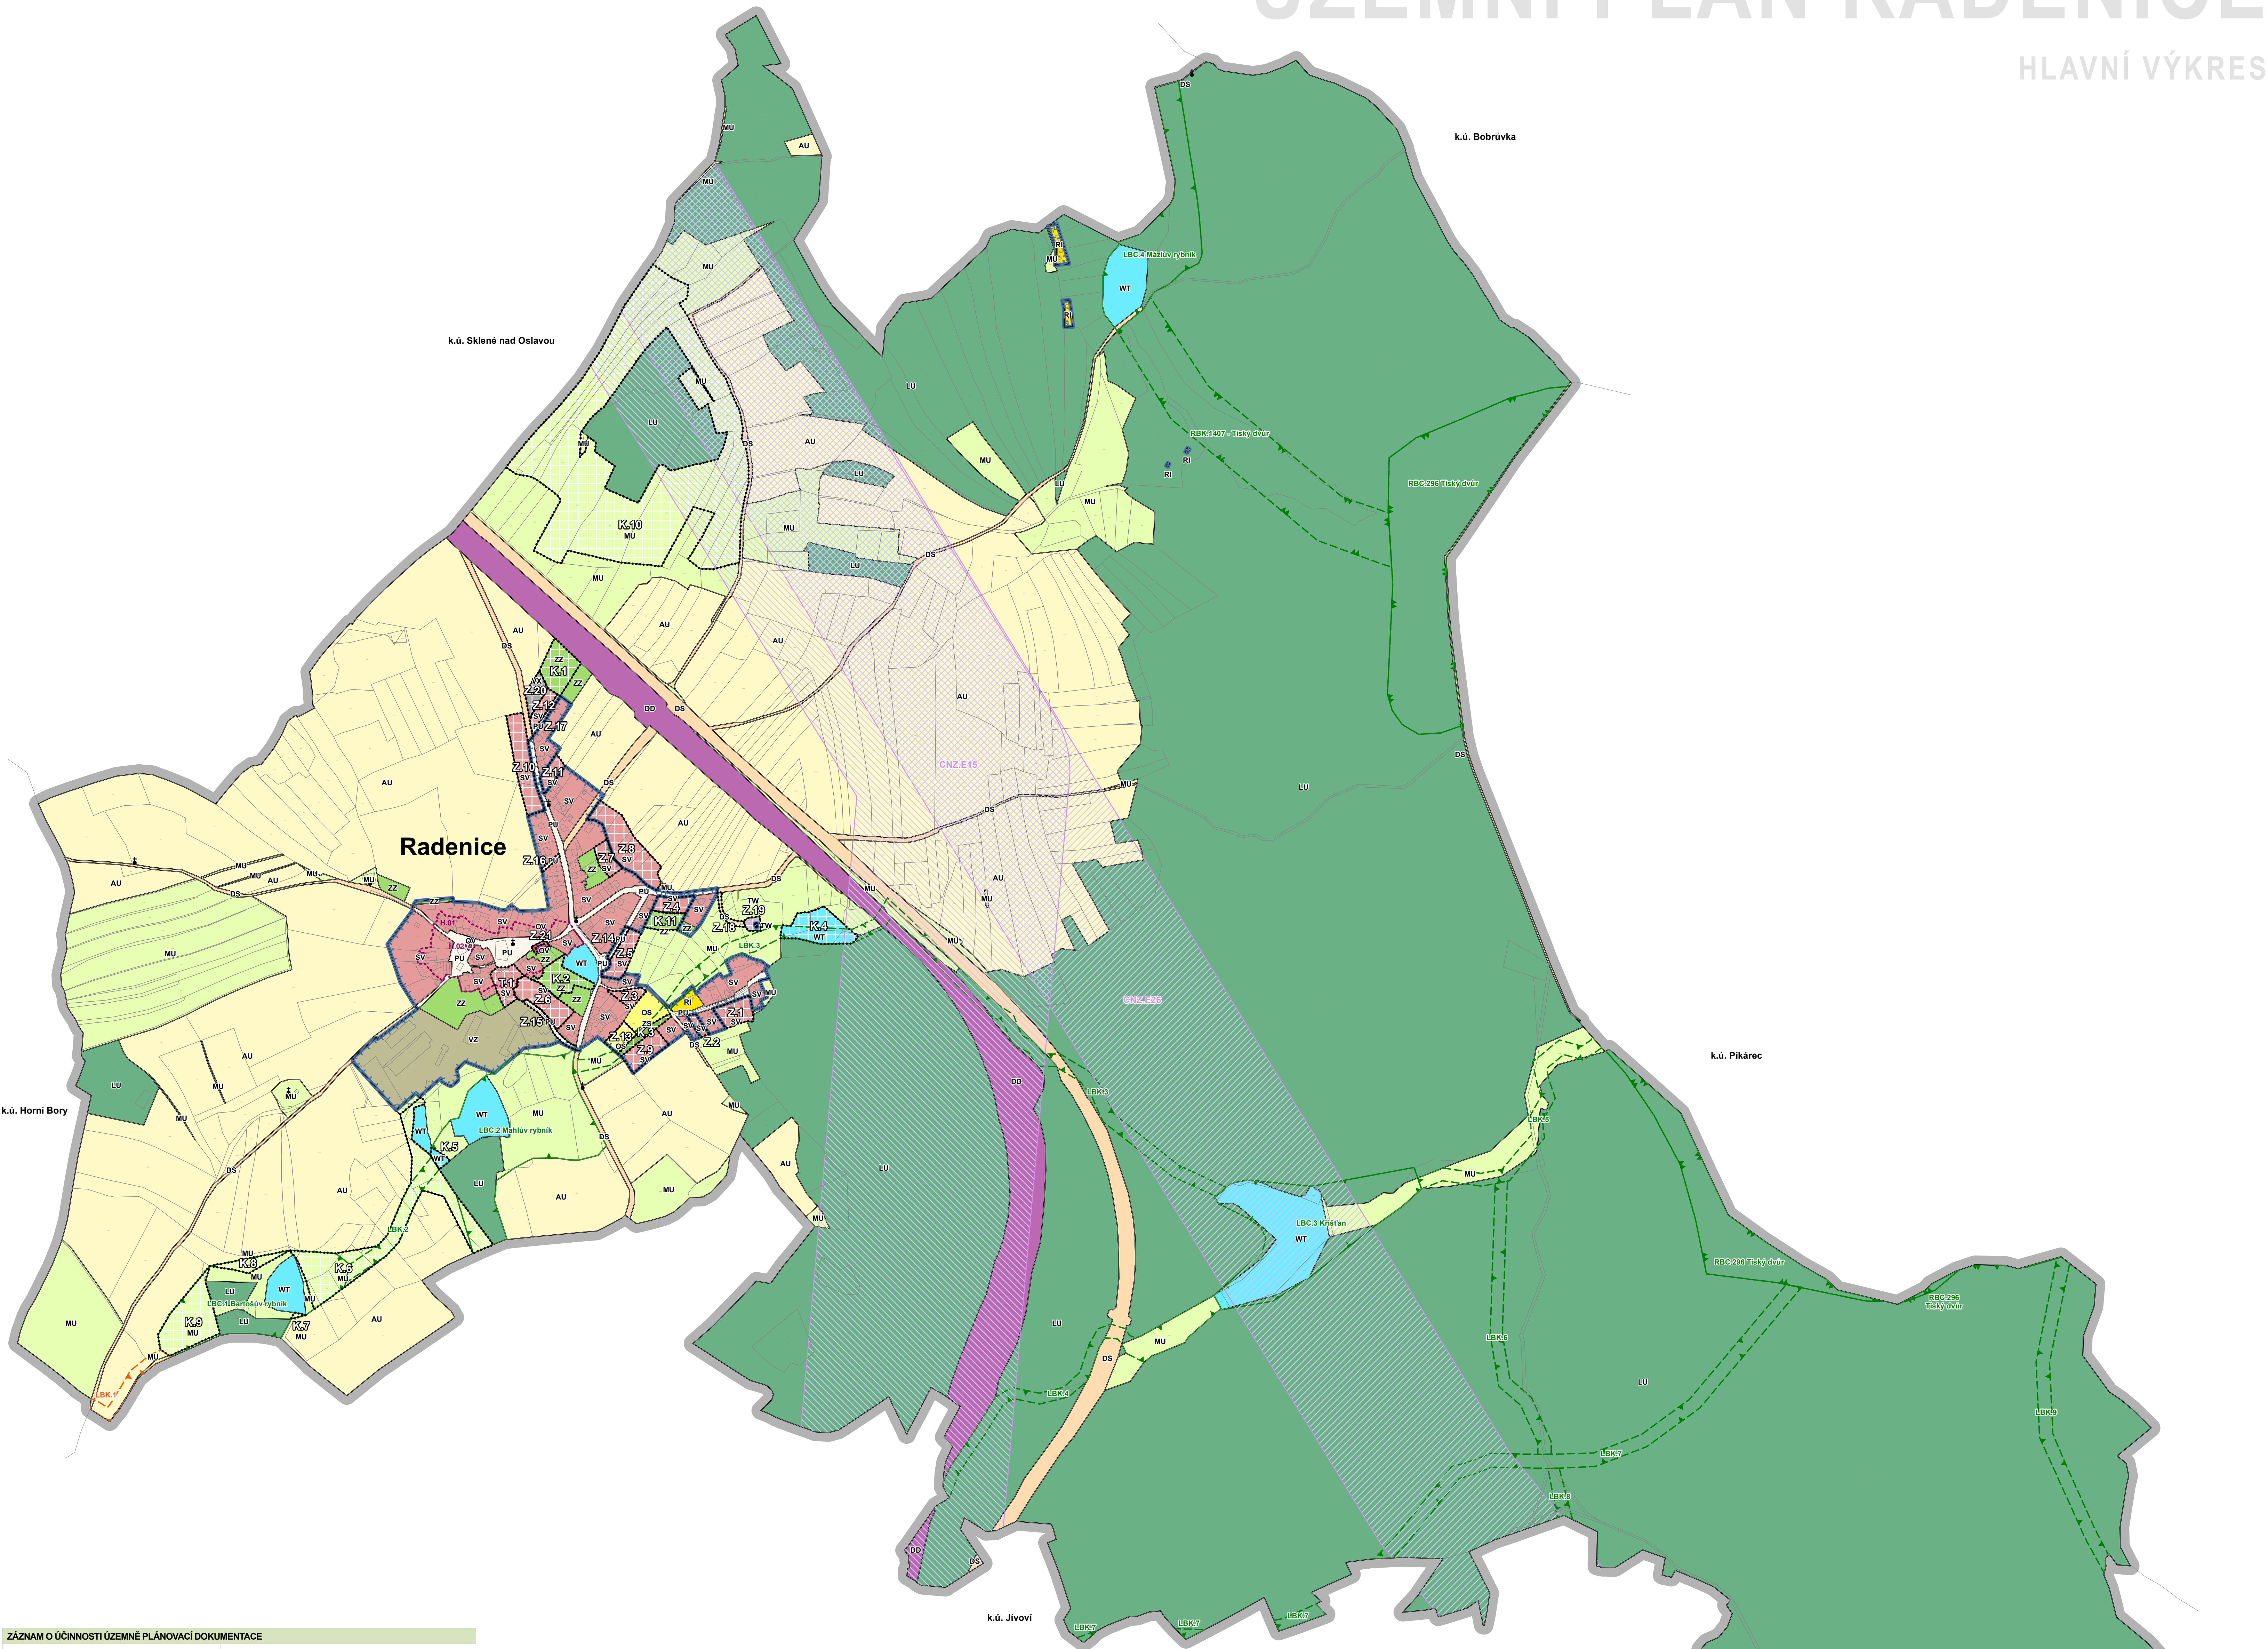

ZÁZNAM O ÚČINNOSTI ÚZEMNÍ PLÁNOVACÍ DOKUMENTACE

NÁZEV DOKUMENTACE

Územní plán Radenice

SPRÁVNÍ ORGÁN VYDÁVAJÍCÍ ÚZEMNÍ PLÁN

Zastupitelstvo obce Radenice

DATUM NABYTÍ ÚČINNOSTI

10. 9. 2025

POŘIZOVATEL

Městský úřad Velké Meziříčí
Odbor výstavby a územního rozvoje

OPRAVNĚNÁ ÚŘEDNÍ OSOBA POŘIZOVATELE

Bc. Václav Nevrtal

ÚZEMNÍ PLÁN

DISPROJEKT

ARCHITEKT

DISprojekt s.r.o.

HAVLÍČKOVO NABŘ. 131/37, 674 01 TŘEBÍČ
IČO 60715227 DIČ CZ00715227
E-MAIL: DISPROJEKT@VGLVY.CZ
TEL.: +420 603 522 531

VED. PROJ.

Ing. arch. Milan Grygar

ZODP. PROJ.

Ing. Lukáš Petr

KRESLIL:

Bc. Jan Grygar, Magdaléna Křivánková, Bc. Hana Radoberská

OBJEDNATEL:

Obec Radenice

POŘIZOVATEL:

Městský úřad Velké Meziříčí, OVÚR

AKCE:

Územní plán Radenice

VÝKRES:

Hlavní výkres

STUPEŇ:

OOP

DATUM

09/2025

Č. ZAK.

11/2022

MĚŘITKO

1 : 5000

2a

LEGENDA - HLAVNÍ VÝKRES

	HRANICE ŘEŠENÉHO ÚZEMÍ (k.ú. Radenice)
	HRANICE ZASTAVĚNÉHO ÚZEMÍ K DATU 31.1.2025
	ZASTAVITELNÉ PLOCHY
	PLOCHY ZMĚN V KRAJINĚ
	TRANSFORMAČNÍ PLOCHY

OCHRANA KULTURNÍCH A PŘÍRODNÍCH HODNOT ÚZEMÍ

	PAMÁTKY MÍSTNÍHO VÝZNAMU (KŘÍŽE, BOŽÍ MUKA, PAMÁTKY APOD.)
	URBANISTICKÝ KOMPOZIČNÍ PRVEK - CENTRUM OBCE
	ARCHITEKTONICKÝ A HISTORICKÝ VÝZNAMNÝ OBJEKT - KAPLANKA SV. ANTONÍNA

KORIDORY VEŘEJNÉ INFRASTRUKTURY

	KORIDOR PRO NADZEMNÍ VEDENÍ VVN 110 kV VELKÉ MEZIŘÍČÍ - R. OSTROV NAD OSLAVOU
	KORIDOR PRO DVOJITÉ NADZEMNÍ VEDENÍ ZVN 400 kV OPOČNICEK - SOKOLNICE

ÚZEMNÍ SYSTÉM EKOLOGICKÉ STABILITY

	LOKÁLNÍ BIOCENTRUM
	LOKÁLNÍ BIOKORIDOR
	REGIONÁLNÍ BIOCENTRUM
	REGIONÁLNÍ BIOKORIDOR

PLOCHY S ROZDÍLNÝM ZPŮSOBEM VYUŽITÍ (RZV)

STAV	NÁVRH	ÚZEMNÍ REZERVA	
SV	SV		SMÍŠENÉ OBYTNÉ VENKOVSKÉ
RI	RI		REKREACE INDIVIDUÁLNÍ
OV	OV		OBČANSKÉ VYBAVENÍ VEŘEJNÉ
OS	OS		OBČANSKÉ VYBAVENÍ SPORT
PU	PU		VEŘEJNÁ PROSTRANSTVÍ VŠEOBECNÁ
ZZ	ZZ		ZELEŇ ZAHRADNÍ A SADOVÁ
ZZ	ZZ		ZELEŇ SIDELNÍ OSTATNÍ
DS	DS		DOPRAVA SILNIČNÍ
DD	DD		DOPRAVA DRAŽNÍ
TW	TW		VODNÍ HOSPODÁŘSTVÍ
VX	VX		VÝROBA A SKLADOVÁNÍ JINÉ
VZ	VZ		VÝROBA ZEMĚDĚLSKÁ A LESNICKÁ
WT	WT		VODNÍ A VODNÍCH TOKU
AU	AU		ZEMĚDĚLSKÉ VŠEOBECNÉ
LU	LU		LESNÍ VŠEOBECNÉ
MU	MU		SMÍŠENÉ KRAJINNÉ VŠEOBECNÉ