


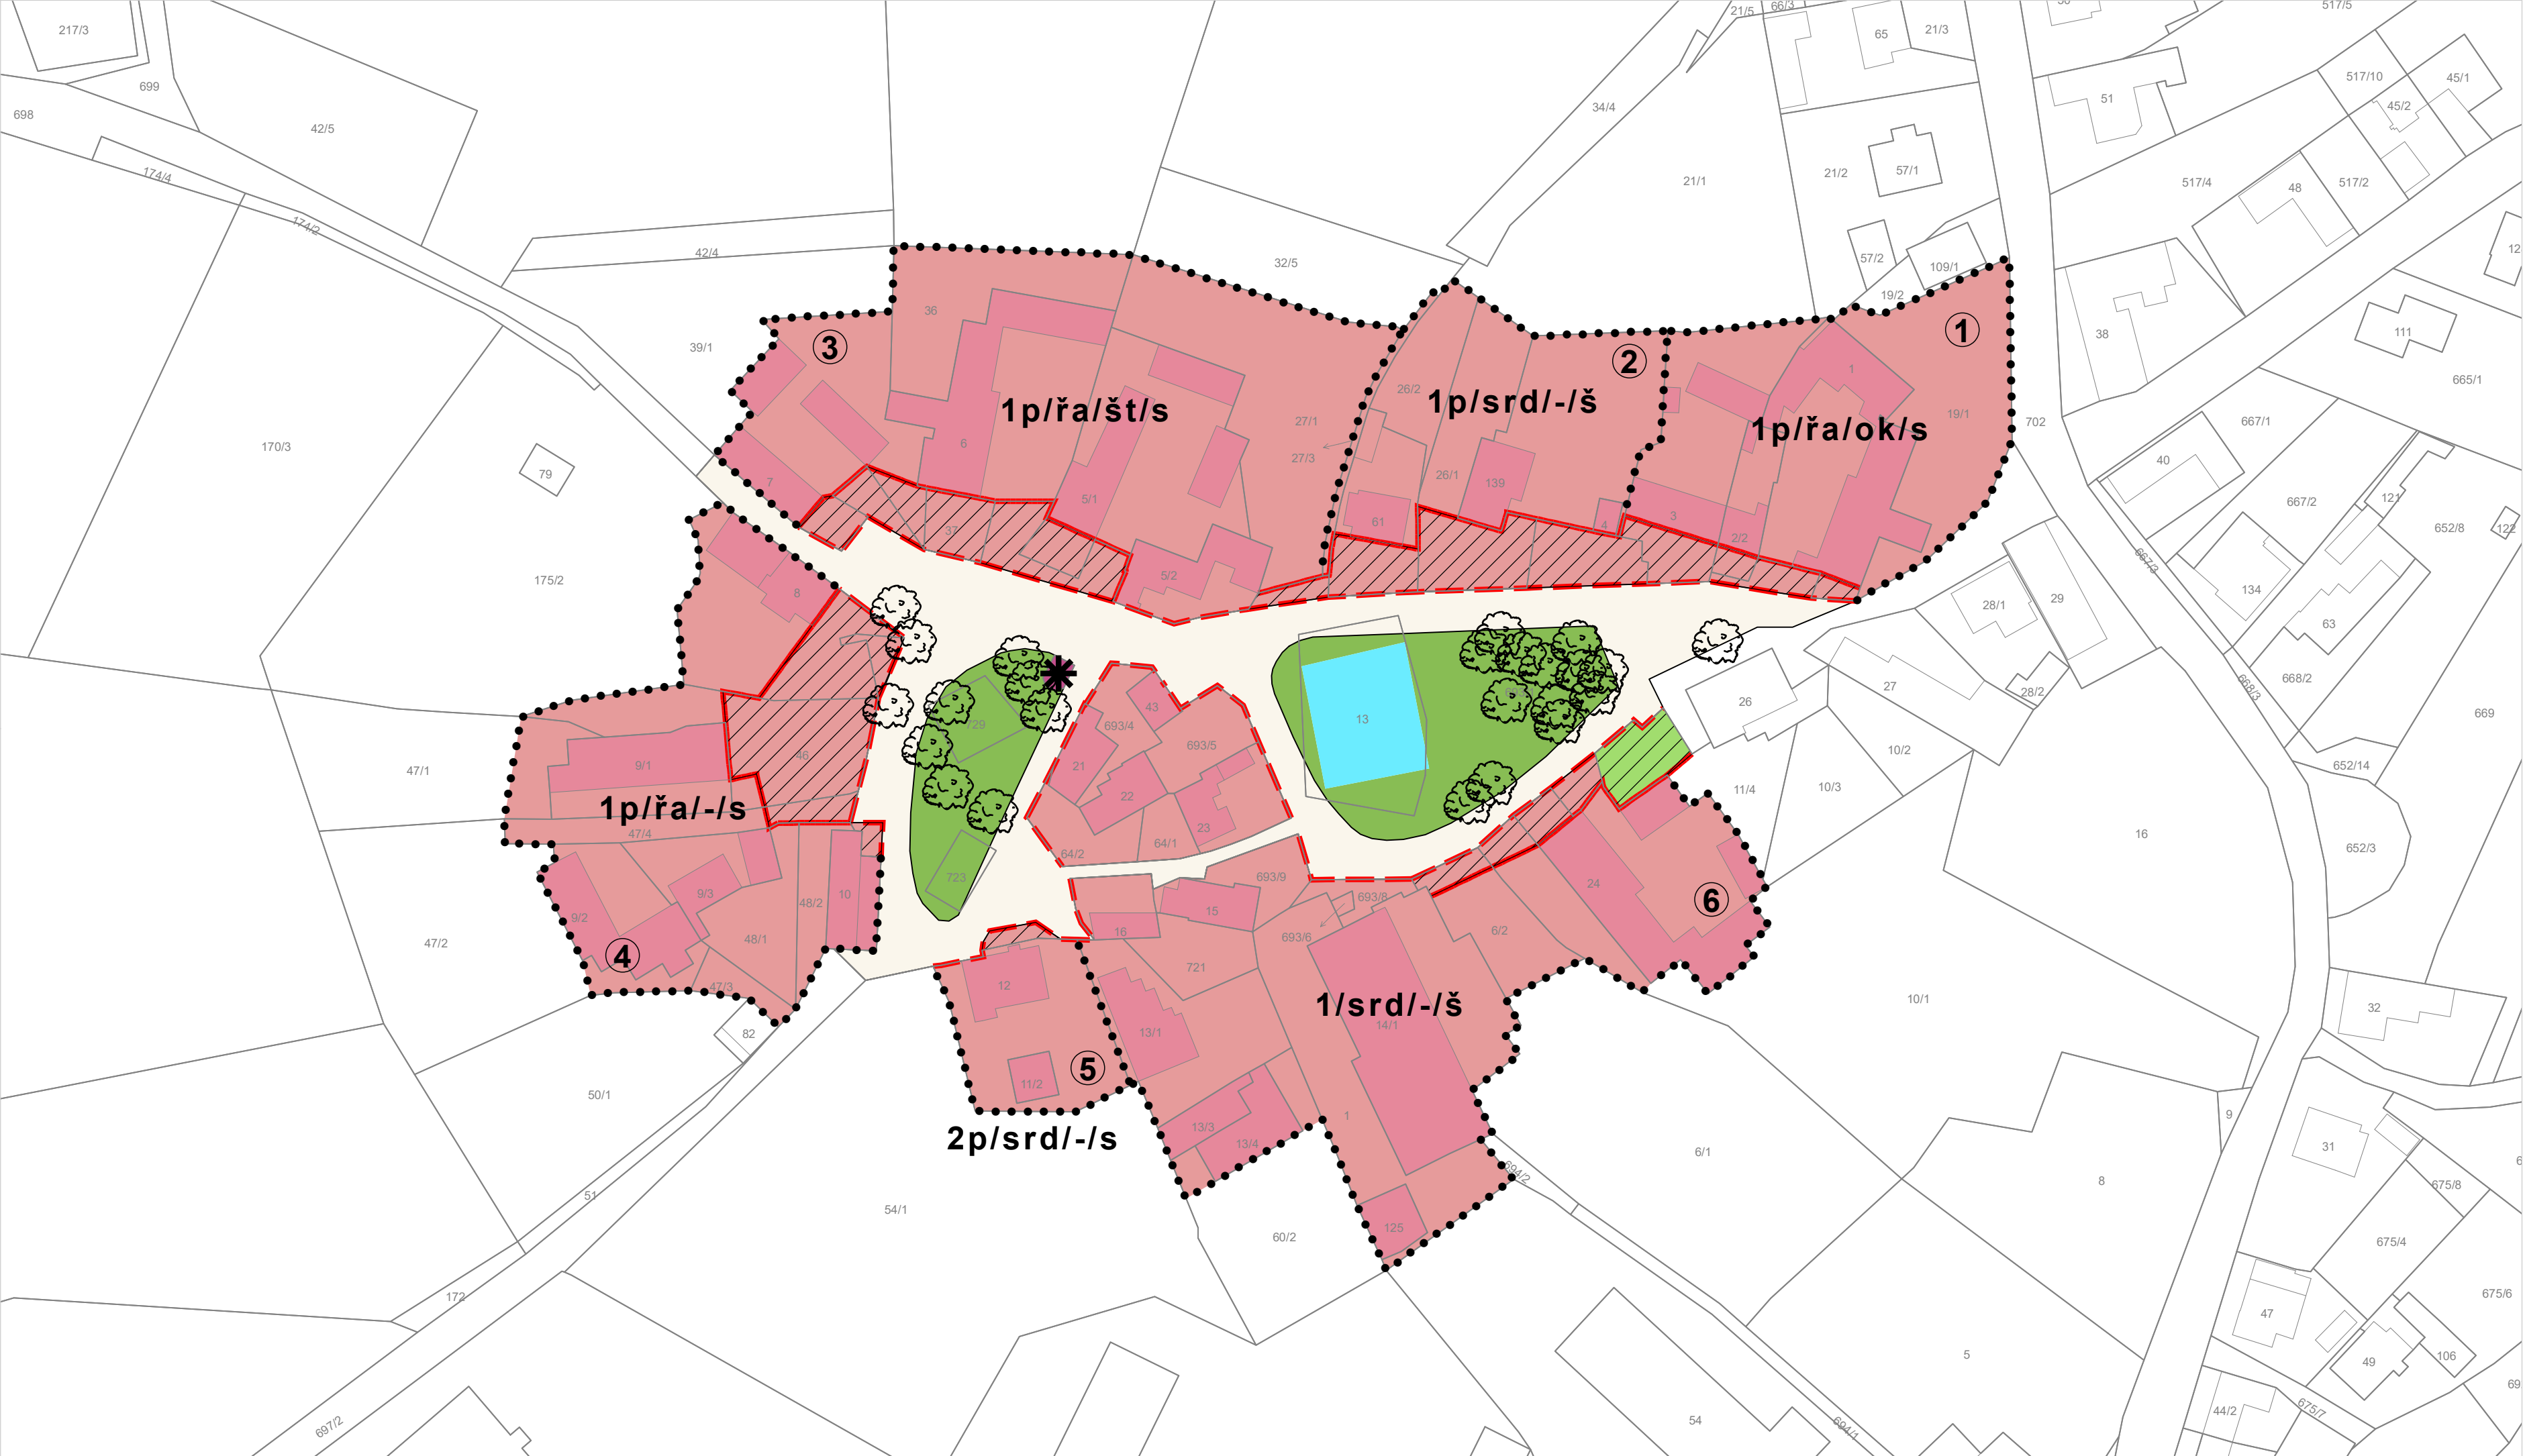

- SMÍŠENÉ OBYTNÉ VENKOVSKÉ
- OBČANSKÉ VYBAVENÍ VEŘEJNÉ
- VEŘEJNÁ PROSTRANSTVÍ VŠEOBECNÁ
- ZELEŇ - ZAHRADY A SADY
- STÁVAJÍCÍ ZELEŇ
- VODNÍ NÁDRŽ
- NEZASTAVITELNÁ ČÁST PLOCHY
- STAVEBNÍ ČÁRA VNĚJŠÍ
- ULIČNÍ ČÁRA
- HRANICE PLOCH ROZDÍLNÉ PROSTOROVÉ REGULACE
- *

MÍSTNÍ DOMINANTA
- STÁVAJÍCÍ VZROSTLÁ ZELEŇ
- 1

ČÍSLO PLOCHY

1p / řa / ok / s

-
- TYP ZASTŘEŠENÍ
-
- ORIENTACE HLAVNÍCH STAVEB
-
- TYP ZÁSTAVBY
-
- POČET PODLAŽÍ

POČET PODLAŽÍ:

- 1p - 1 NADZEMNÍ PODLAŽÍ A PODKROVÍ
- 2p - 2 NADZEMNÍ PODLAŽÍ A PODKROVÍ

TYP ZÁSTAVBY:

- řa - ŘADOVÁ ZÁSTAVBA
- srd - SAMOSTATNÉ STOJÍCÍ RD

ORIENTACE HL. STAVEB:

- ok - OKAPOVÁ
- št - ŠTÍTOVÁ

TYP ZASTŘEŠENÍ:

- s - SEDLOVÉ STŘECHY
- š - ŠIKMÉ STŘECHY

ZÁZNAM O ÚČINNOSTI ÚZEMNÉ PLÁNOVACÍ DOKUMENTACE	
NÁZEV DOKUMENTACE	Územní plán Radenice
SPRÁVNÍ ORGÁN VYDÁVAJÍCÍ ÚZEMNÍ PLÁN	Zastupitelstvo obce Radenice
DATUM NABYTÍ ÚČINNOSTI	10. 9. 2025
	POŘIZOVATEL Městský úřad Velké Meziříčí Odbor výstavby a územního rozvoje
	OPRÁVNĚNÁ ÚŘEDNÍ OSOBA POŘIZOVATELE Bc. Václav Nevrtal

ÚZEMNÍ PLÁN				
DISPROJEKT ARCHITEKTI	DISprojekt s.r.o. HAVLIČKOVO NÁBR. 131/37, 674 01 TŘEBÍČ IČO 60715227, DIČ CZ60715227 E-MAIL: DISPROJEKT@VOLNY.CZ TEL: +420 603 522 531		▲ S	
	VED. PROJ.	Ing. arch. Milan Grygar		
	ZODP. PROJ.	Ing. Lukáš Petr		STUPEŇ: OOP
	KRESLIL:	Bc. Jan Grygar, Magdaléna Křivánková, Bc. Hana Radoberská		DATUM 09/2025
	OBJEDNATEL:	Obec Radenice		Č. ZAK. 11/2022
POŘIZOVATEL:	Městský úřad Velké Meziříčí, OVÚR	MĚŘITKO 1: 1000		
AKCE:	Územní plán Radenice		4	
VÝKRES:	Výkres části územního plánu s prvky regulačního plánu	Č. VÝKRESU		