


ÚZEMNÍ PLÁN RADENICE

KOORDINAČNÍ VÝKRES

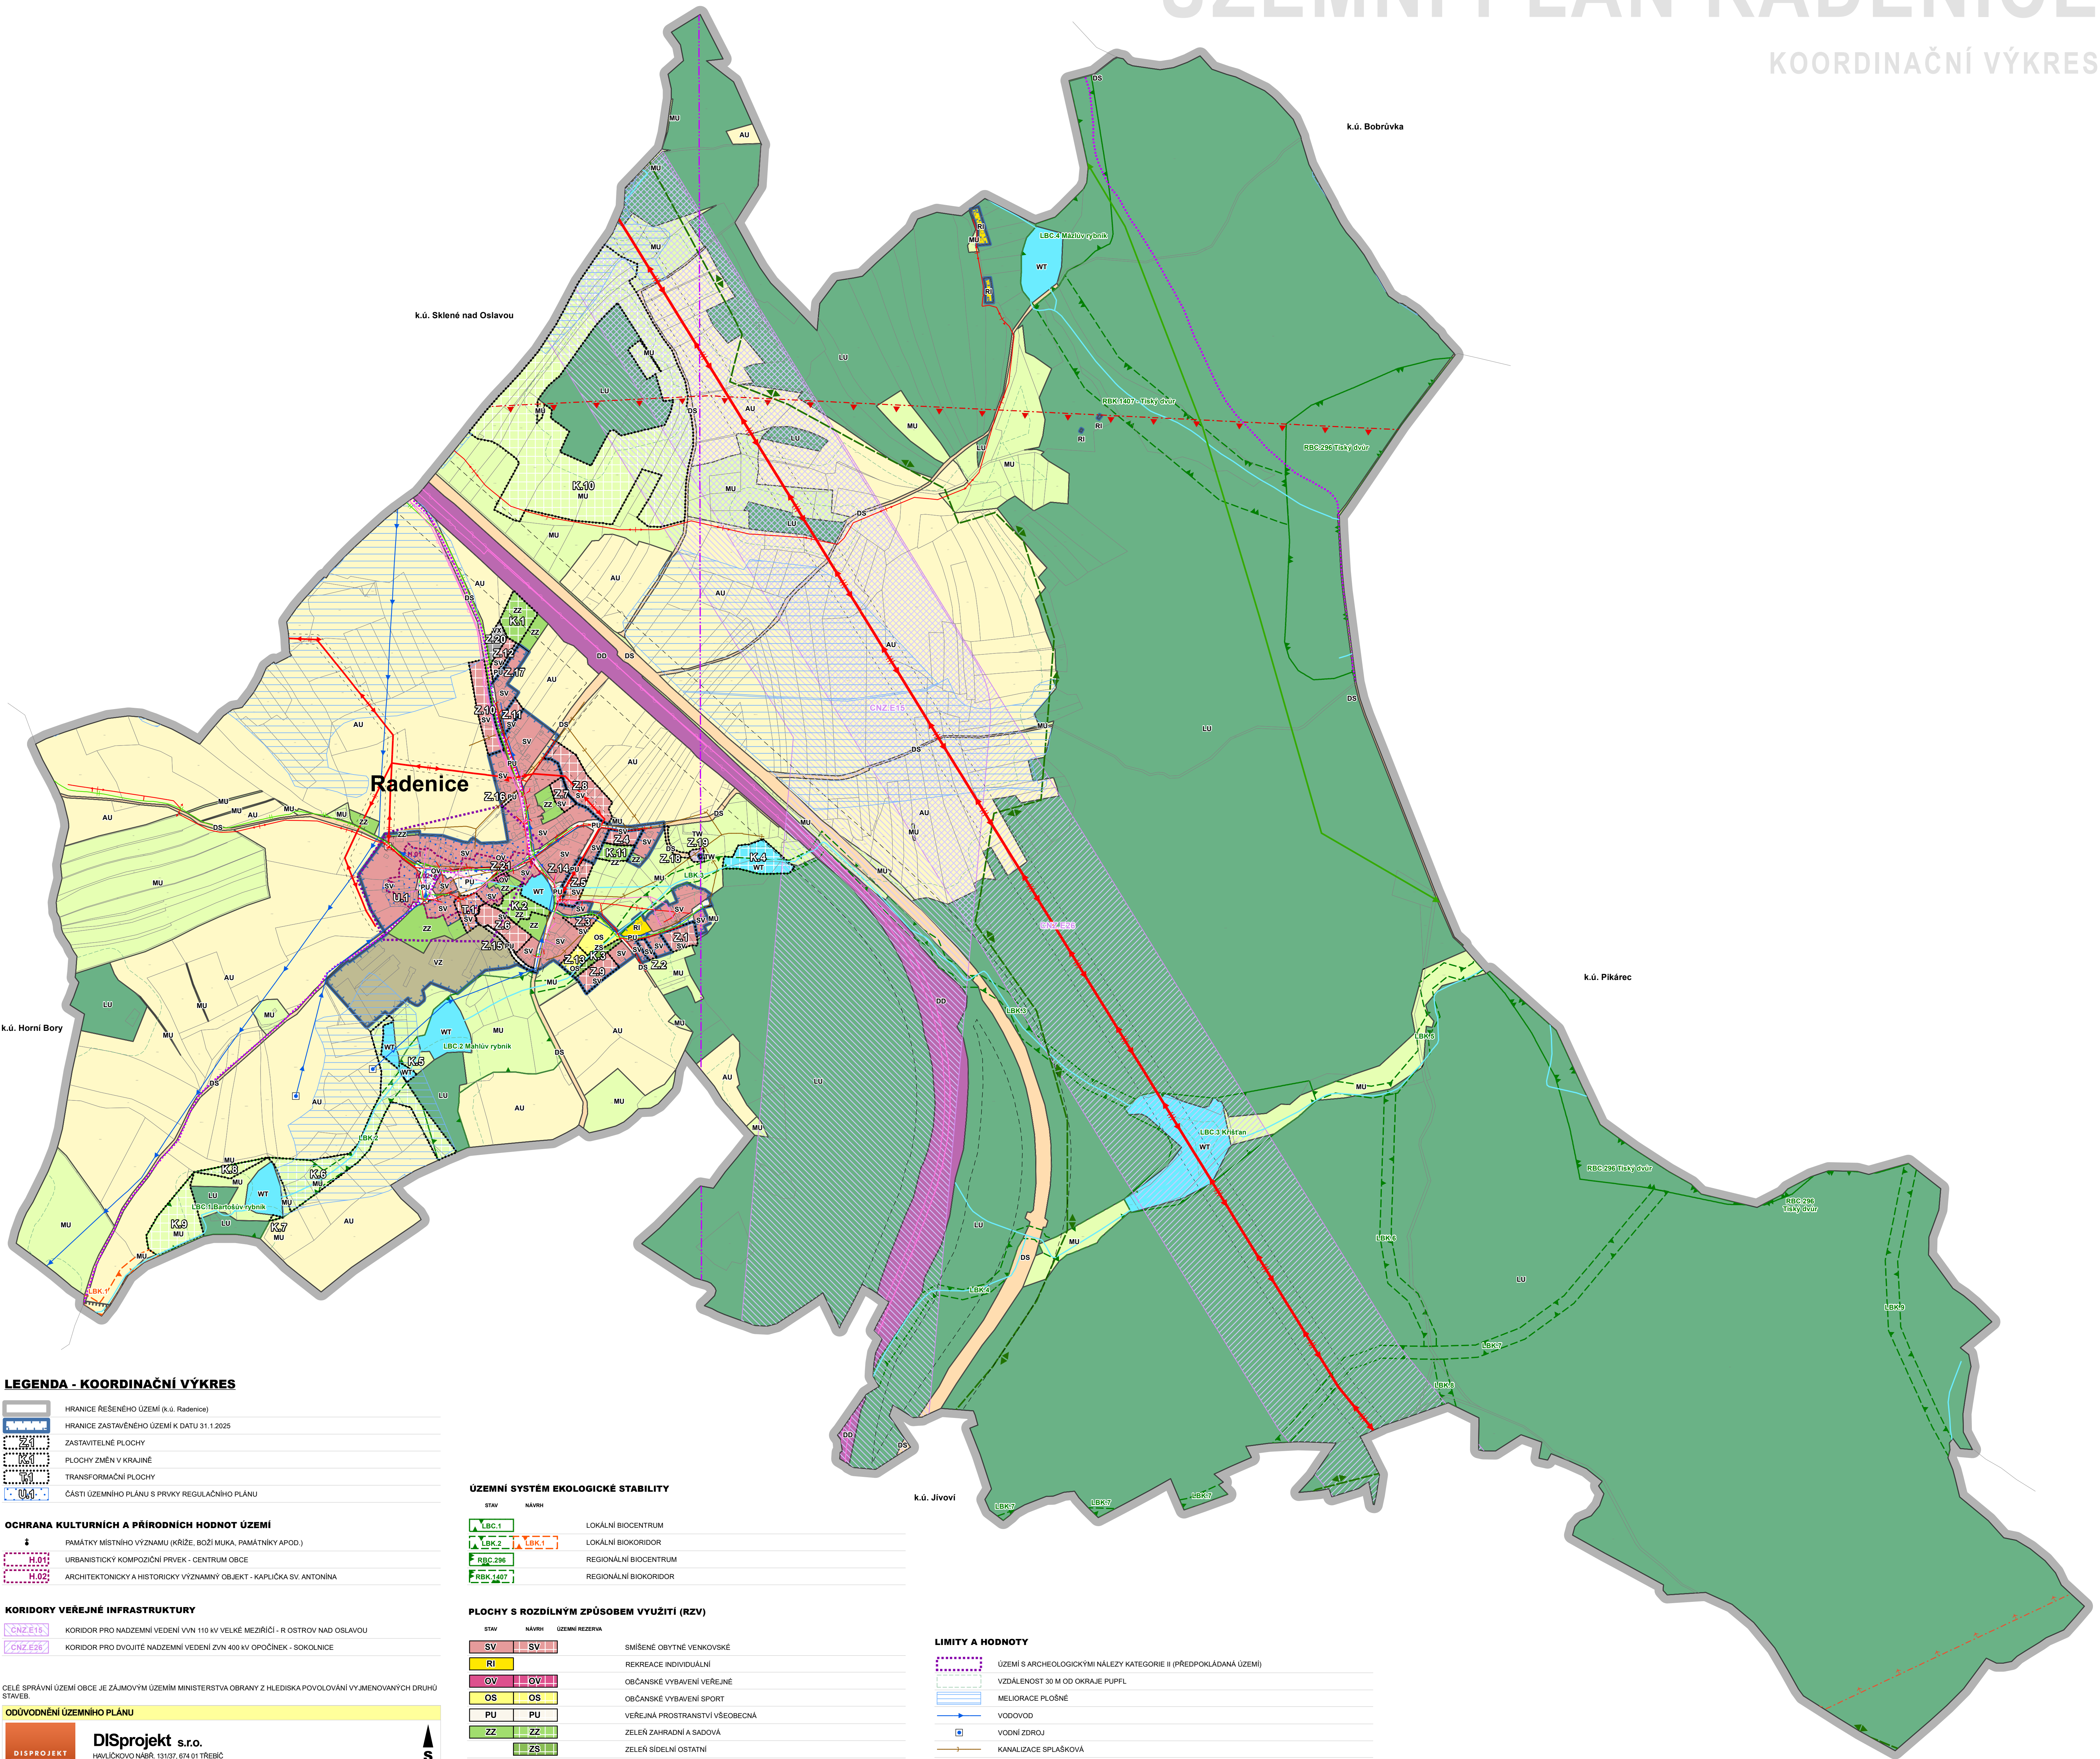

LEGENDA - KOORDINAČNÍ VÝKRES

	HRANICE ŘEŠENÉHO ÚZEMÍ (k.ú. Radenice)
	HRANICE ZASTAVĚNÉHO ÚZEMÍ K DATU 31.1.2025
	ZASTAVITELNÉ PLOCHY
	PLOCHY ZMĚN V KRAJINĚ
	TRANSFORMAČNÍ PLOCHY
	ČÁSTI ÚZEMNÍHO PLÁNU S PRVKY REGULAČNÍHO PLÁNU

OCHRANA KULTURNÍCH A PŘÍRODNÍCH HODNOT ÚZEMÍ

	PAMÁTKY MÍSTNÍHO VÝZNAMU (KŘÍŽE, BOŽÍ MUKA, PAMÁTKY APOD.)
	URBANISTICKÝ KOMPOZIČNÍ PRVEK - CENTRUM OBCE
	ARCHITEKTONICKÝ A HISTORICKÝ VÝZNAMNÝ OBJEKT - KAPLÍČKA SV. ANTONÍNA

KORIDORY VEŘEJNÉ INFRASTRUKTURY

	KORIDOR PRO NADZEMNÍ VEDENÍ VVN 110 KV VELKÉ MEZÍŘÍČÍ - R OSTROV NAD OSLAVOU
	KORIDOR PRO DVOJITÉ NADZEMNÍ VEDENÍ ZVN 400 KV OPOČINEK - SOKOLNICE

CELÉ SPRÁVNÍ ÚZEMÍ OBCE JE ZÁJMOVÝM ÚZEMÍM MINISTERSTVA OBRANY Z HLEDISKA POVOLOVÁNÍ VYJEMENOVANÝCH DRUHŮ STAVEB.

ODVOVNĚNÍ ÚZEMNÍHO PLÁNU

DISPROJEKT architektura	Disprojekt s.r.o. HAVLÍČKOVO NÁBŘ. 131/37, 674 01 TŘEBÍČ ČO 60715227 DIČ CZ00715227 E-MAIL: DISPROJEKT@VOLNY.CZ TEL. +420 603 522 531		 S	
	VED. PROJ.	Ing. arch. Milan Grygar	STUPEŇ:	OOP
	ZODP. PROJ.	Ing. Lukáš Petř	DATUM	09/2025
	KRESLIL:	Bc. Jan Grygar, Magdaléna Křivánková, Bc. Hana Radoberská	Č. ZAK.	11/2022
	OBJEDNATEL:	Obec Radenice	MĚŘITKO	1 : 5000
POŘIZOVATEL:	Městský úřad Velké Meziříčí, OVÚR			
AKCE:	Územní plán Radenice			
VÝKRES:	Koordináční výkres		Č. VÝKRESU	
			5	

ÚZEMNÍ SYSTÉM EKOLOGICKÉ STABILITY

STAV	NÁVRH	
	LBC.1	LOKÁLNÍ BIOCENTRUM
	LBC.2, LBC.1	LOKÁLNÍ BIOKORIDOR
	RBC.296	REGIONÁLNÍ BIOCENTRUM
	RBK.407	REGIONÁLNÍ BIOKORIDOR

PLOCHY S ROZDÍLNÝM ZPŮSOBEM VYUŽITÍ (RZV)

STAV	NÁVRH	ÚZEMNÍ REZERVA	
	SV	SV	SMÍŠENÉ OBYTNÉ VENKOVSKÉ
	RI		REKREACE INDIVIDUÁLNÍ
	OV	OV	OBČANSKÉ VYBAVENÍ VEŘEJNÉ
	OS	OS	OBČANSKÉ VYBAVENÍ SPORT
	PU	PU	VEŘEJNÁ PROSTRANSTVÍ VŠEOBECNÁ
	ZZ	ZZ	ZELEŇ ZAHRADNÍ A SADOVÁ
	ZS	ZS	ZELEŇ SÍDELNÍ OSTATNÍ
	DS	DS	DOPRAVA SILNIČNÍ
	DD		DOPRAVA DRAŽNÍ
	TW	TW	VODNÍ HOSPODÁŘSTVÍ
	VX		VÝROBA A SKLADOVÁNÍ JINÉ
	VZ		VÝROBA ZEMĚDĚLSKÁ A LESNICKÁ
	WT	WT	VODNÍ A VODNÍCH TOKŮ
	AU		ZEMĚDĚLSKÉ VŠEOBECNÉ
	LU		LESNÍ VŠEOBECNÉ
	MU	MU	SMÍŠENÉ KRAJINNÉ VŠEOBECNÉ

LIMITY A HODNOTY

	ÚZEMÍ S ARCHEOLOGICKÝMI NÁLEZY KATEGORIE II (PŘEDPOKLÁDANÁ ÚZEMÍ)
	VZDÁLENOST 30 M OD OKRAJE PUPFL
	MELIORACE PLOŠNÉ
	VODOVOD
	VODNÍ ZDROJ
	KANALIZACE SPLAŠKOVÁ
	VEDENÍ VVN ELEKTRICKÉ ENERGIE
	VEDENÍ VVN ELEKTRICKÉ ENERGIE
	VEDENÍ NN ELEKTRICKÉ ENERGIE
	TRAFOSTANICE
	STL PLYNOVOD
	RADIORELEVÉ TRASA
	SĐELOVACÍ SÍŤ
	OCHRANNÉ PÁSMO RADIOLOKAČNÍHO ZAŘÍZENÍ
	KORIDOR VZDUŠNÉHO PROSTORU PRO LÉTÁNÍ V MALÝCH A PRÍZEMNÍCH VÝŠKÁCH

	CYKLOTRASY
	OCHRANNÁ PÁSMO TRAS DOPRAVNÍ INFRASTRUKTURY
	OCHRANNÁ PÁSMO TRAS TECHNICKÉ INFRASTRUKTURY
	PODDOLOVANÉ ÚZEMÍ
	BIOTOP VYBRANÝCH ZVLÁŠTĚ CHRÁNĚNÝCH DRUHŮ VELKÝCH SAVCŮ
	DÁLKOVÝ MIGRAČNÍ KORIDOR
	VODNÍ TOKY