

	Hranice řešeného území
	Hranice zastavěného území (26.06.2012)
	Plochy se změnou v území

DOPRAVNÍ ZAŘÍZENÍ	
Grafické znázornění ploch stabiliz. změn rezerv	
	Silnice II. třídy
	Silnice III. třídy
	Místní komunikace
	Účelová komunikace
	Cyklotrasa
	Turistická trasa
	Ochranné pásmo silnice II. a III. třídy
	Rozhledové trojúhelníky
	Autobusová zastávka
	Parkoviště
	Izochrona dostupnosti autobusové zastávky (docházková vzdálenost 5 a 8 min.)

VRSTEVNICE	
	Interval vrstevnic po 2 m

VYBRANÉ PLOCHY S ROZDÍLNÝM ZPŮSOBEM VYUŽITÍ	
Grafické znázornění ploch stabiliz. změn rezerv	
	Plochy dopravní infrastruktury - silniční


POTŘEBY PARKOVIŠŤ DLE ČSN 736110

Druh objektu	Účelová jednotka	1. parkovací místo případně no	potřeba park. míst celkem	z celkového počtu stání				poznámka
				krátkodobé		dlouhodobé		
				%	abs.	%	abs.	
obecní úřad	30 m ² pl. pro veřejnost	25	2	80	2	20	0	P
společenský sál	70 m ² plochy sálu	8	9	50	5	50	4	P, Pv
sportoviště	50 diváků	15	4					MK
prodejna	60 m ² prod. plochy	50	2	100	2	0	0	Pv

P...parkoviště
Pv...plochy veřejných prostranství
MK...místní komunikace

KAPACITA PARKOVIŠŤ

Označení	umístění	počet míst	stav	poznámka
P	obecní úřad	6	navržené	

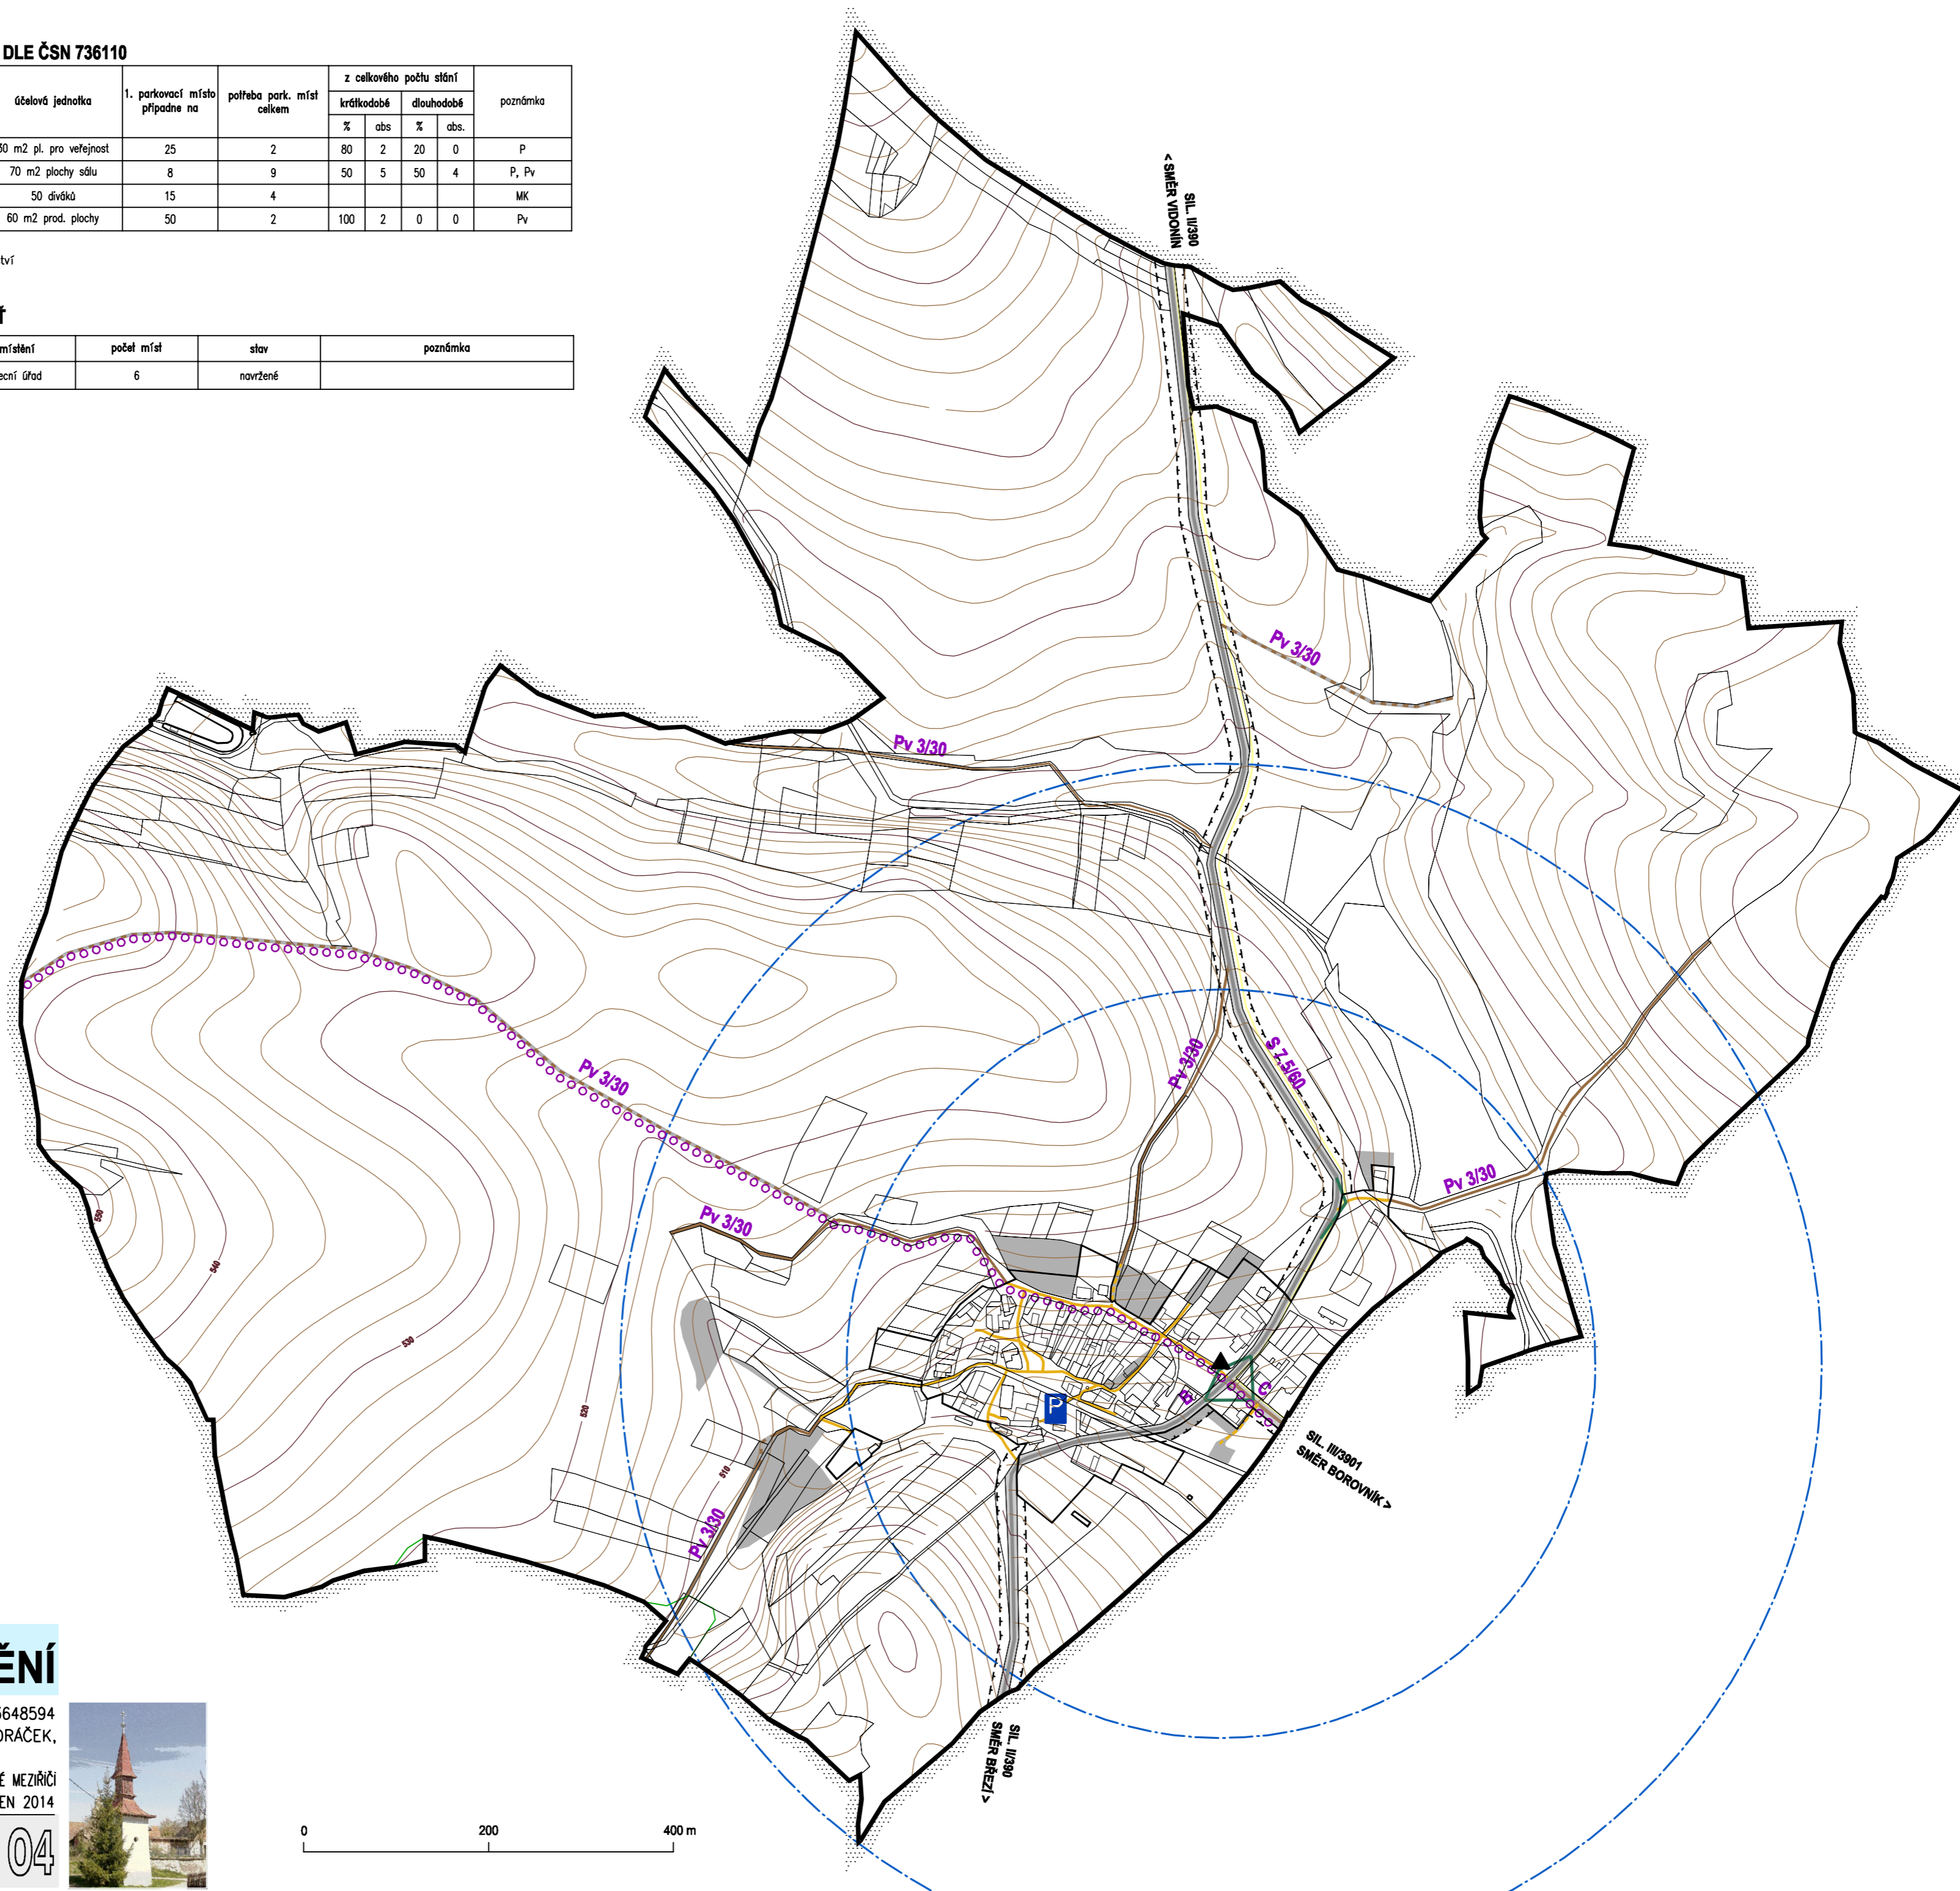

ÚZEMNÍ PLÁN ROZSEČ - ODŮVODNĚNÍ

ZPRACOVATEL : ING. MARIE PSOTOVÁ, STUDIO P, NADRAŽNÍ 52, 59101 ŽDÁR NAD SÁZ., IČ: 13648594
 ZPRACOVATELSKÝ KOLEKTIV : ING. ARCH. JAN PSOTA, ING. MARIE PSOTOVÁ, PAVEL ONDŘÁČEK,
 ING. JIŘÍ HAVEL, VLADAN LATZKA, MGR. JANA POPELOVÁ
 POŘIZOVATEL : MĚSTSKÝ ÚŘAD VELKÉ MEZIRČÍ, ODBOR VÝSTAVBY A REGIONÁLNÍHO ROZVOJE, RADNICKÁ 29/1, 594 13 VELKÉ MEZIRČÍ
 ZAKÁZKOVÉ ČÍSLO : 1/IV/11 MĚŘÍTKO : 1:5 000 DATUM : DUBEN 2014

