


ZMĚNA Č.1 ÚP ROZSEČ

KOORDINAČNÍ VÝKRES

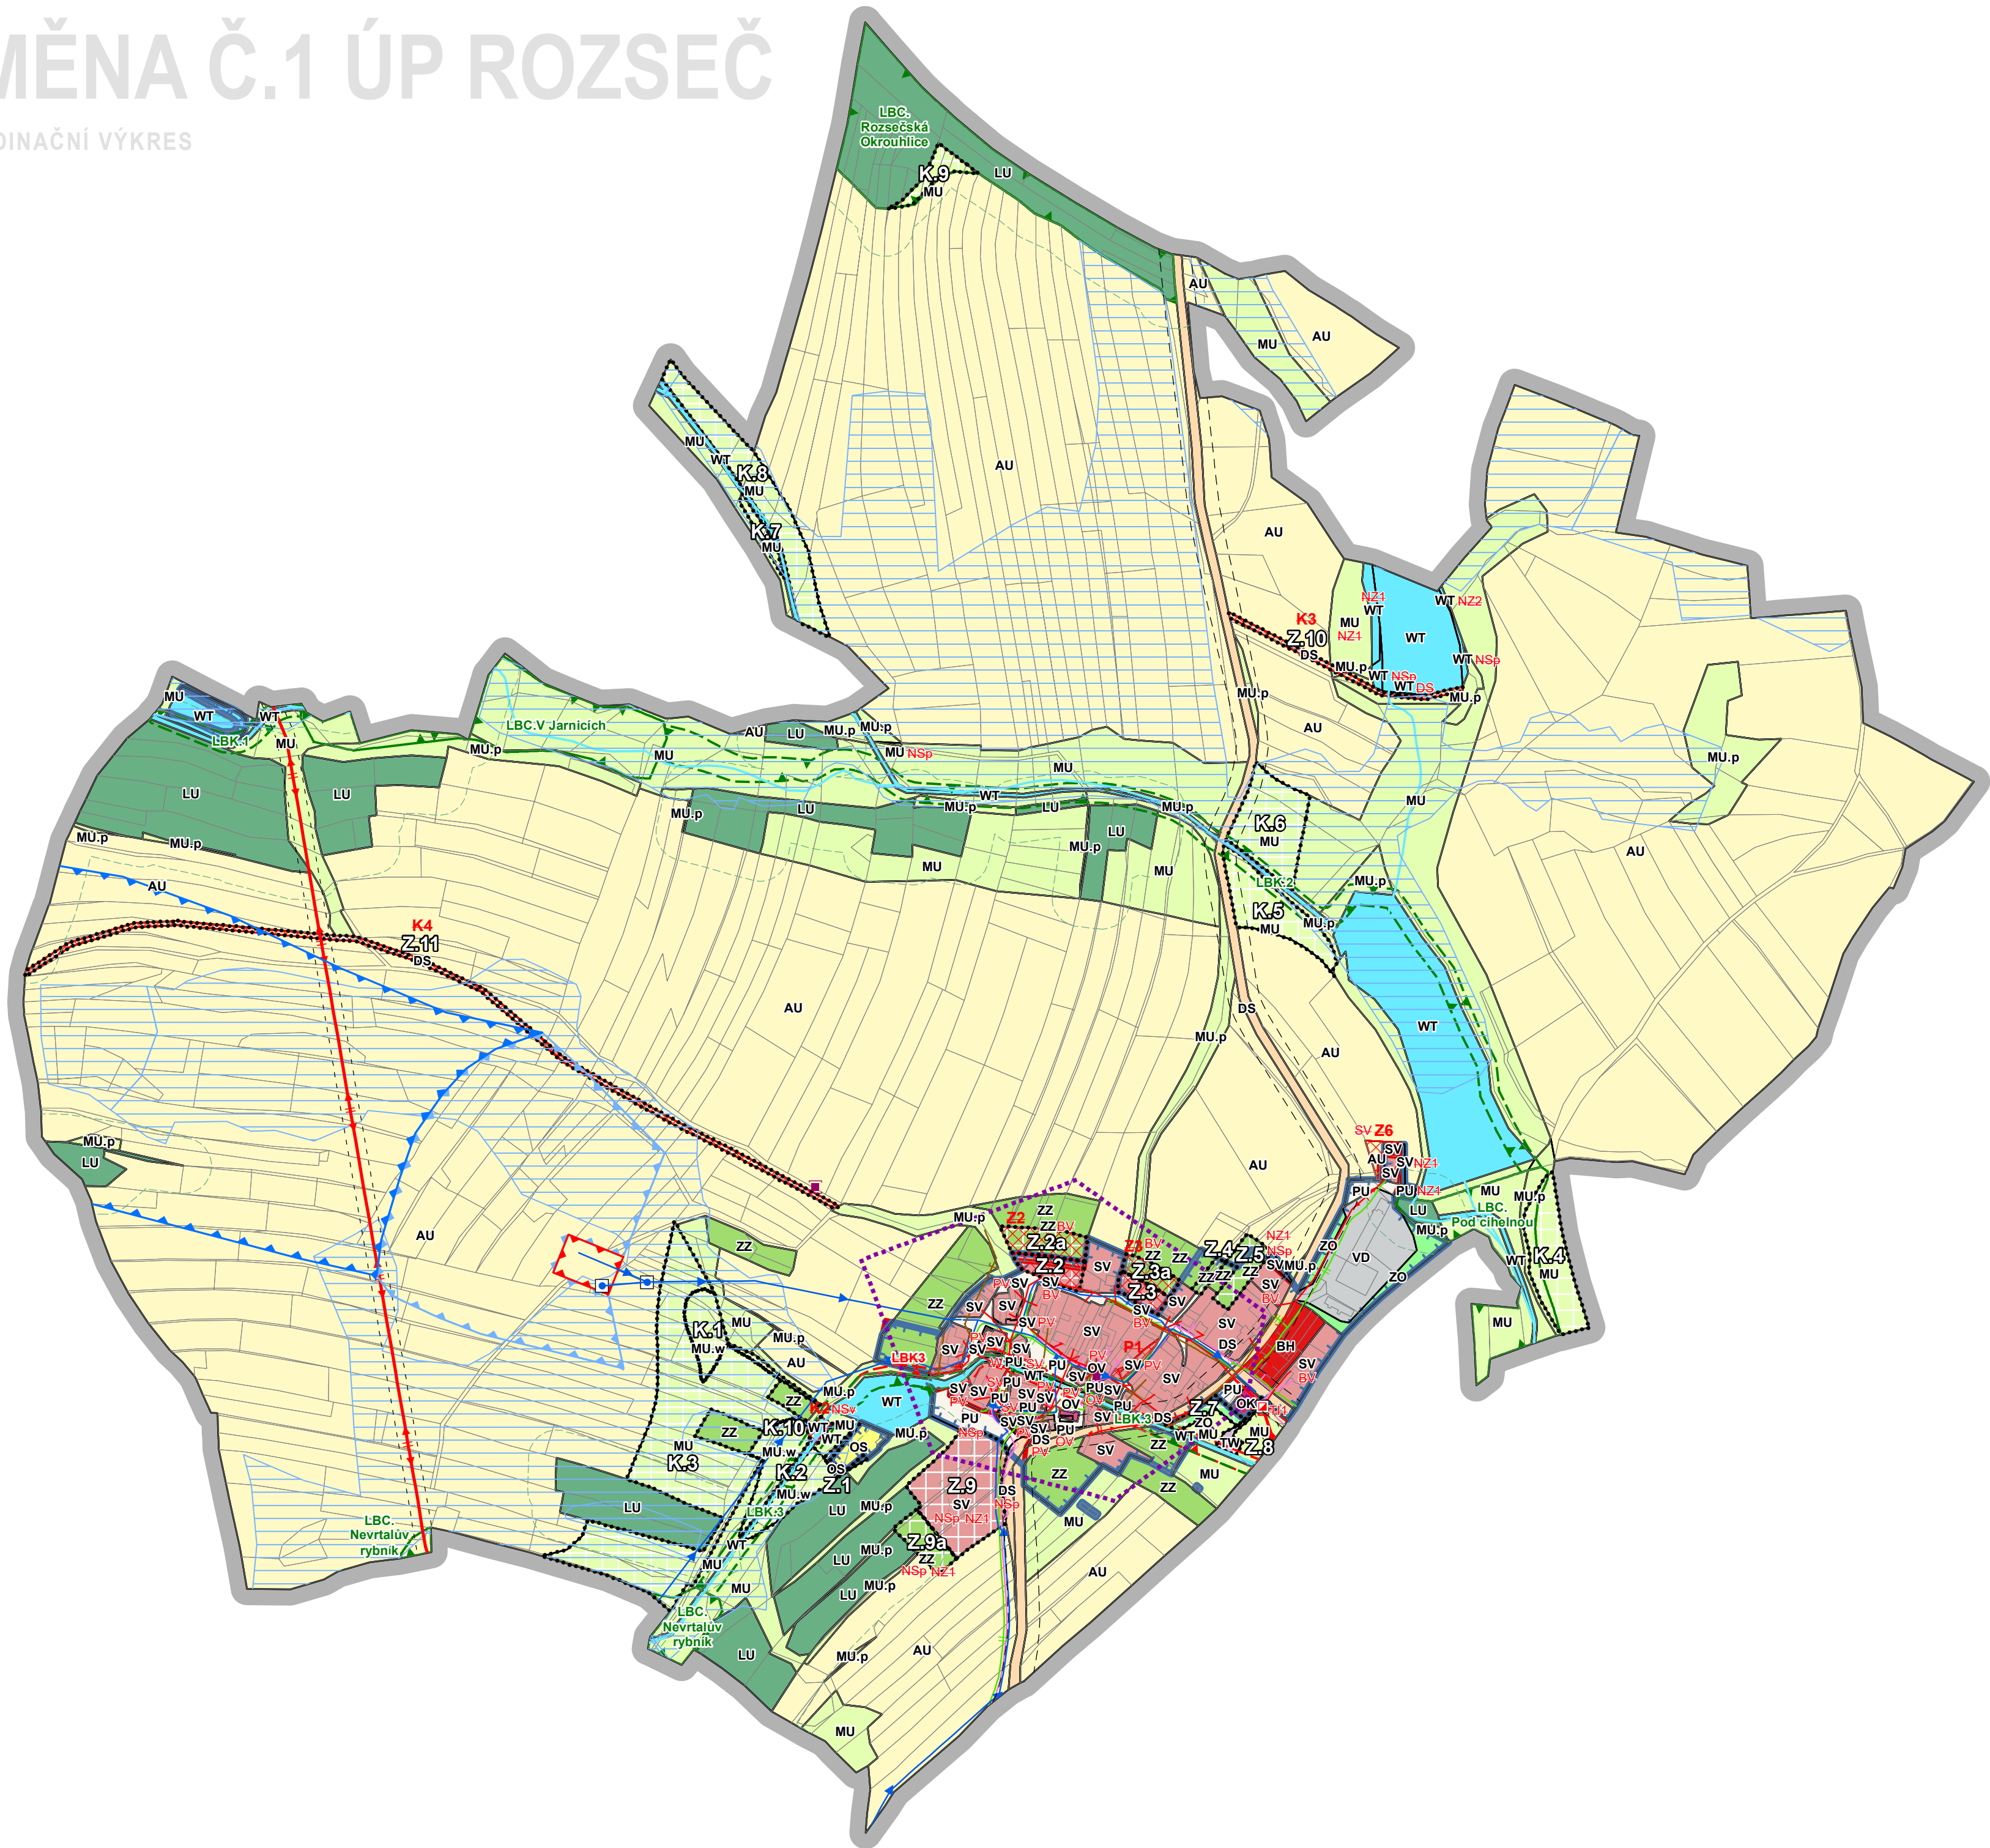

ÚZEMNÍ SYSTÉM EKOLOGICKÉ STABILITY

ZMĚNA Č.1 STAV/AKTUAL	ZMĚNA Č.1 NÁVRH	ZMĚNA Č.1 KE ZRUŠENÍ	
			LOKÁLNÍ BIOCENTRUM
			LOKÁLNÍ BIOKORIDOR

LIMITY A HODNOTY

	ÚZEMÍ S ARCHEOLOGICKÝMI NÁLEZY KATEGORIE II (PŘEDPOKLÁDANÁ ÚZEMÍ)
	VZDÁLENOST 30 M OD OKRAJE PUPFL
	MELIORACE PLOŠNÉ
	VODOVOD
	KANALIZACE JEDNOTNÁ
	VEDENÍ VN ELEKTRICKÉ ENERGIE
	VEDENÍ NN ELEKTRICKÉ ENERGIE
	TRAFOSTANICE
	STL PLYNOVOD
	SDĚLOVACÍ SÍŤ
	OCHRANNÁ PÁSMA TRAS DOPRAVNÍ INFRASTRUKTURY
	OCHRANNÁ PÁSMA TRAS TECHNICKÉ INFRASTRUKTURY
	NEMOVITÁ KULTURNÍ PAMÁTKA
	OCHRANNÉ PÁSMO VODNÍHO ZDROJE I. STUPNĚ
	OCHRANNÉ PÁSMO VODNÍHO ZDROJE IIa. STUPNĚ
	OCHRANNÉ PÁSMO VODNÍHO ZDROJE IIb. STUPNĚ
	VODNÍ ZDROJ
	VODNÍ TOKY

LEGENDA - KOORDINAČNÍ VÝKRES

ZMĚNA Č.1 STAV/AKTUAL	ZMĚNA Č.1 NÁVRH	ZMĚNA Č.1 KE ZRUŠENÍ	
			HRANICE ŘEŠENÉHO ÚZEMÍ
			HRANICE ZASTAVĚNÉHO ÚZEMÍ K DATU 31.3.2026
			ZASTAVITELNÉ PLOCHY
			PLOCHY ZMĚN V KRAJINĚ
			TRANSFORMAČNÍ PLOCHY
			PLOCHY S ROZDÍLNÝM ZPŮSOBEM VYUŽITÍ

PLOCHY S ROZDÍLNÝM ZPŮSOBEM VYUŽITÍ (RZV)

STAV	NÁVRH	ÚZEMNÍ REZERVA	
			BYDLENÍ HROMADNÉ
			SMÍŠENÉ OBYTNÉ VENKOVSKÉ
			OBČANSKÉ VYBAVENÍ VEŘEJNÉ
			OBČANSKÉ VYBAVENÍ KOMERČNÍ
			OBČANSKÉ VYBAVENÍ SPORT
			VEŘEJNÁ PROSTRANSTVÍ VŠEOBECNÁ
			ZELEŇ ZAHRADNÍ A SADOVÁ
			ZELEŇ OCHRANNÁ A IZOLAČNÍ
			DOPRAVA SILNIČNÍ
			VODNÍ HOSPODÁŘSTVÍ
			VÝROBA DROBNÁ A SLUŽBY
			VODNÍ A VODNÍCH TOKŮ
			ZEMĚDĚLSKÉ VŠEOBECNÉ
			LESNÍ VŠEOBECNÉ
			SMÍŠENÉ KRAJINNÉ VŠEOBECNÉ
			SMÍŠENÉ KRAJINNÉ VŠEOBECNÉ - přírodní priority
			SMÍŠENÉ KRAJINNÉ VŠEOBECNÉ - vodohospodářské zájmy

CELÉ SPRÁVNÍ ÚZEMÍ OBCE JE SITUOVÁNO V OCHRANNÉM PÁSMU RADIOLOKAČNÍHO ZAŘÍZENÍ MINISTERSTVA OBRANY.

CELÉ SPRÁVNÍ ÚZEMÍ OBCE JE ZÁJMOMÝM ÚZEMÍM MINISTERSTVA OBRANY Z HLEDISKA POVOLOVÁNÍ VÝJMENOVANÝCH DRUHŮ STAVEB.

ZÁZNAM O ÚČINNOSTI ÚZEMNĚ PLÁNOVACÍ DOKUMENTACE

NÁZEV DOKUMENTACE	Změna č.1 Územního plánu Rozseč
SPRÁVNÍ ORGÁN VYDÁVAJÍCÍ ÚZEMNÍ PLÁN	Zastupitelstvo obce Rozseč
DATUM NABYTÍ ÚČINNOSTI	15. 10. 2026
	POŘIZOVATEL Městský úřad Velké Meziříčí Odbor výstavby a územního rozvoje
	OPRÁVNĚNÁ ÚŘEDNÍ OSOBA POŘIZOVATELE Ing. arch. Radka Klímová

ODŮVODNĚNÍ ZMĚNY ÚZEMNÍHO PLÁNU

	DISprojekt s.r.o. HAVLÍČKOVO NÁBR. 131/37, 674 01 TŘEBÍČ IČO 60715227 DIČ CZ60715227 E-MAIL: DISPROJEKT@VOLNY.CZ TEL: +420 603 522 531		Digitálně podepsal Ing. Lukáš Petr Datum: 2026.10.16 12:56:36 +02'00'
VED. PROJ.	Ing. arch. Milan Grygar	STUPEŇ:	OOP
ZODP. PROJ.	Ing. Lukáš Petr	DATUM	10/2026
KRESLIL:	Bc. Jan Grygar, Magdaléna Křivánková, Bc. Hana Radoberská	Č. ZAK.	13/2025
OBJEDNATEL:	Obec Rozseč	MĚŘITKO	1 : 5000
POŘIZOVATEL:	Městský úřad Velké Meziříčí, OVÚR		
AKCE:	Změna č.1 Územního plánu Rozseč		
VÝKRES:	Koordinační výkres	Č. VÝKRESU	4