


# ÚPLNÉ ZNĚNÍ ÚP SKŘINÁŘOV PO ZMĚNĚ Č.2

KOORDINAČNÍ VÝKRES

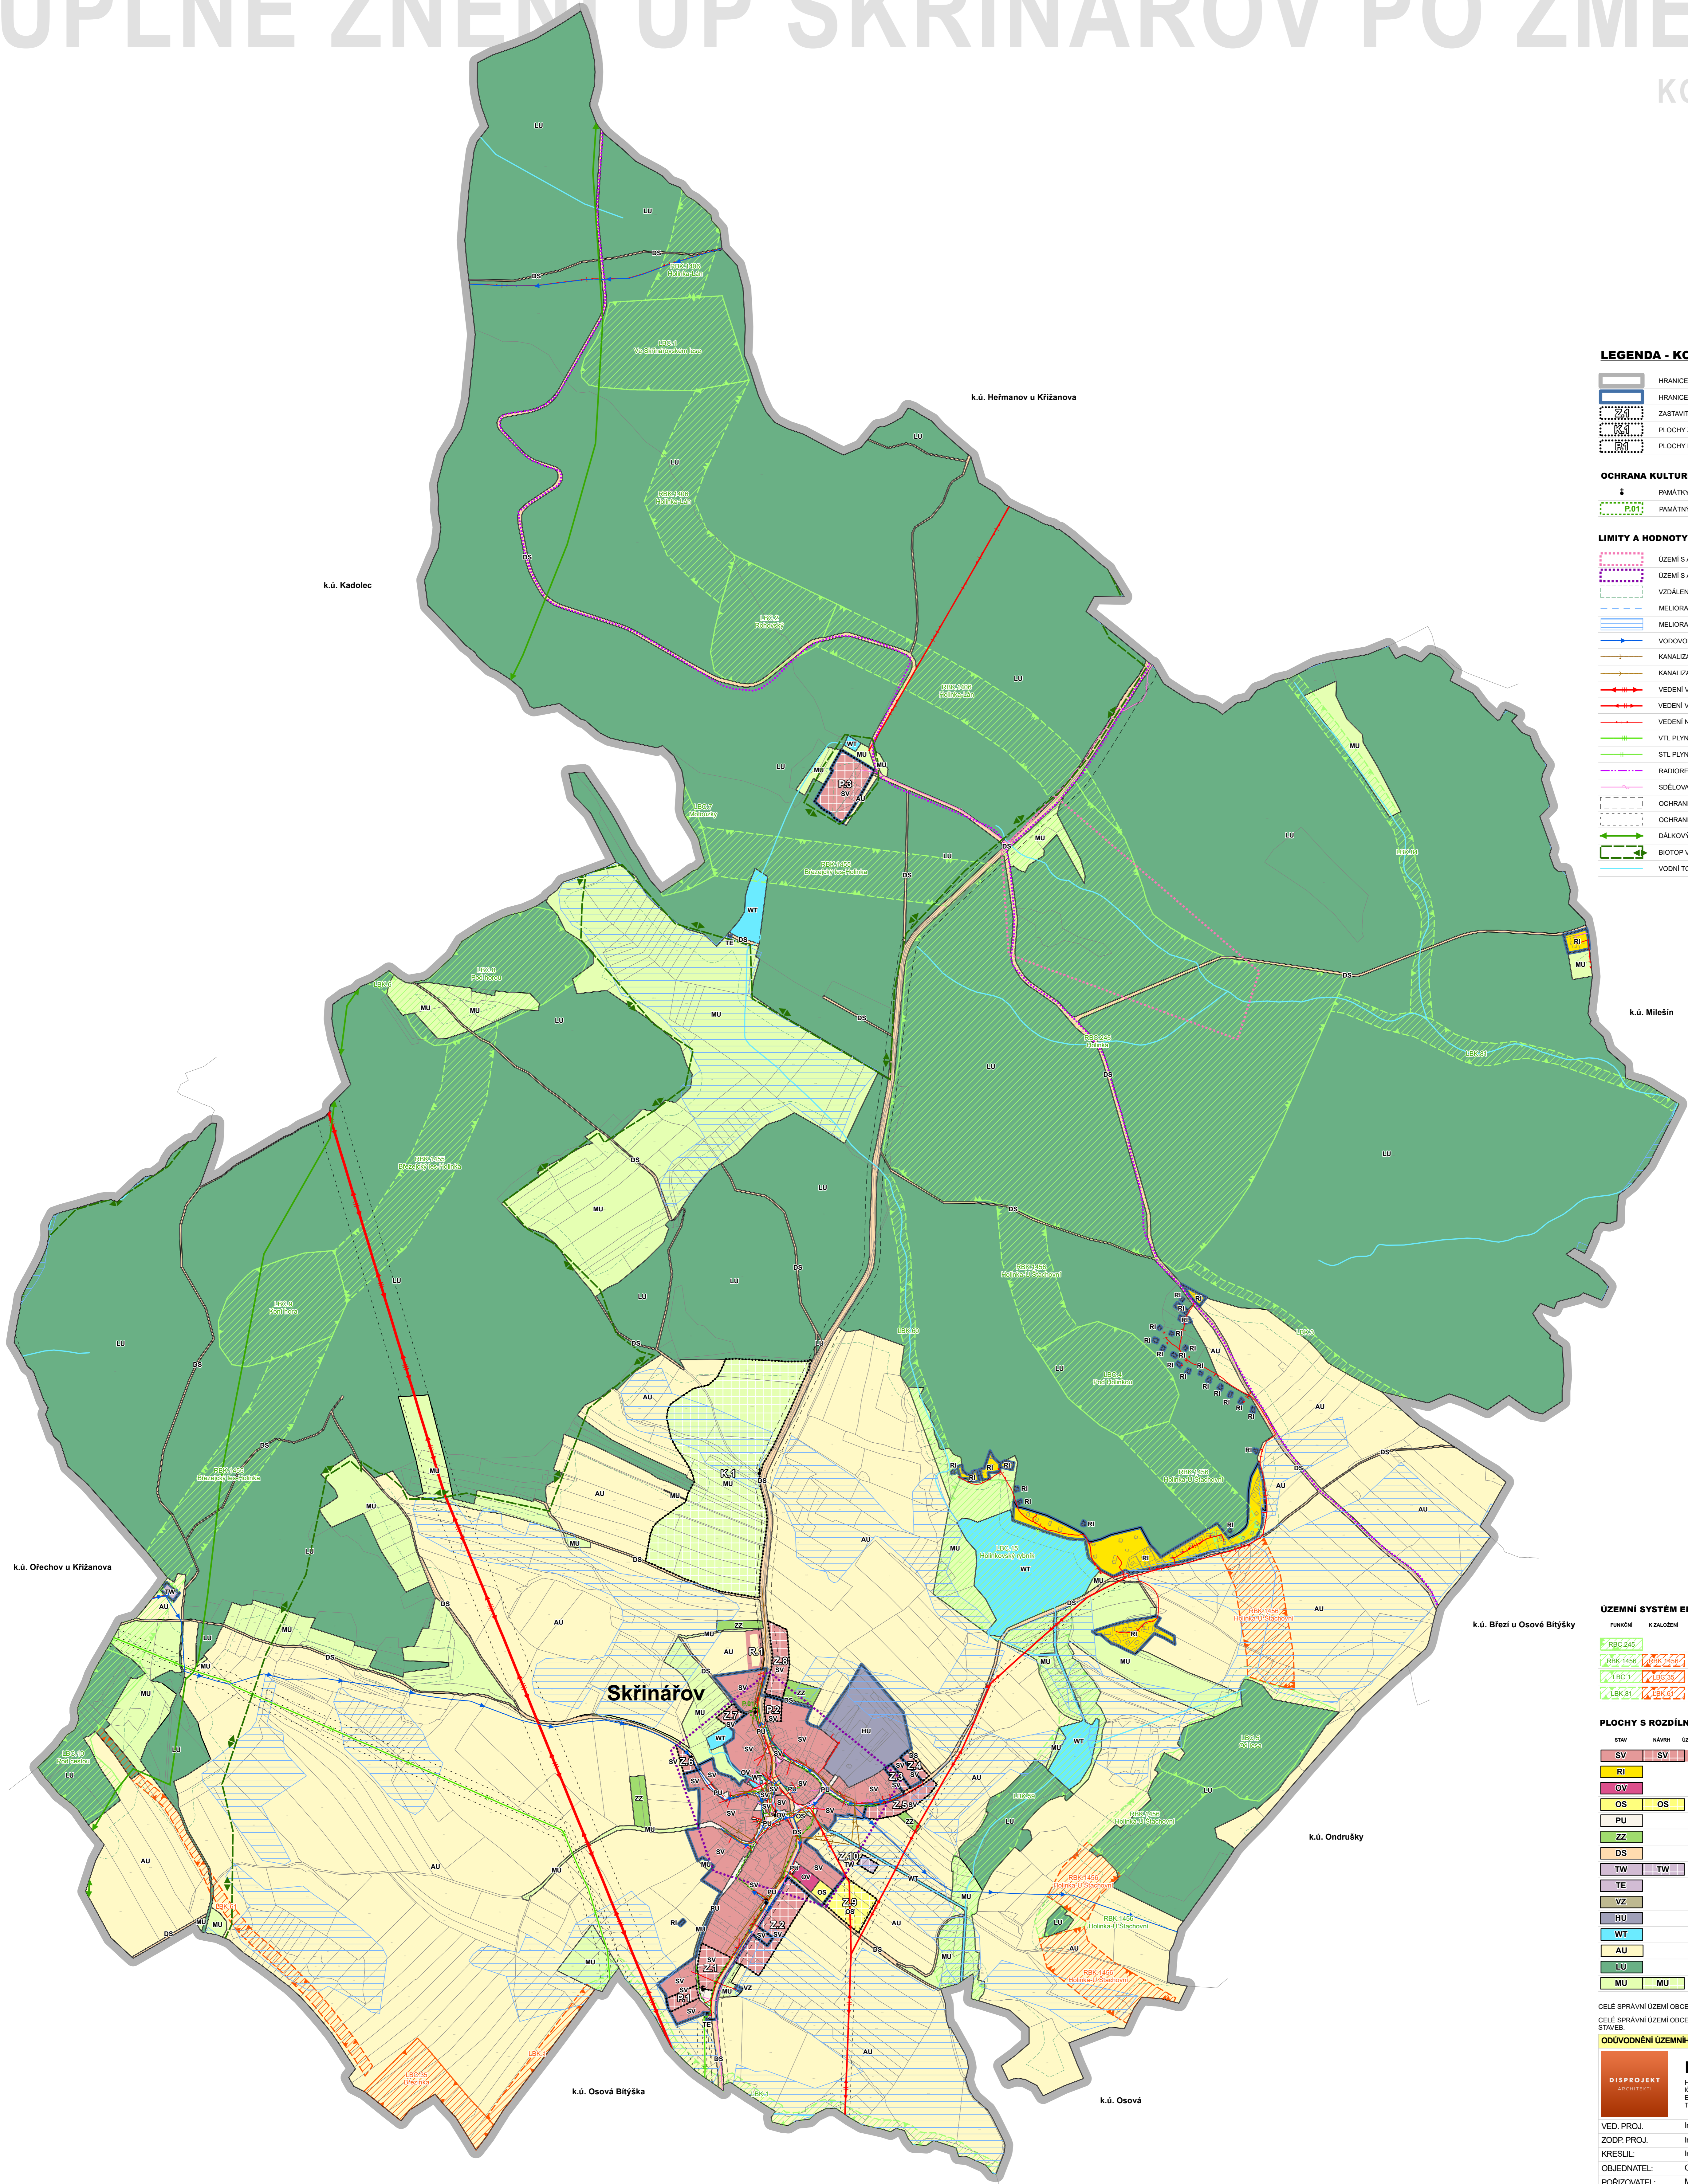

### LEGENDA - KOORDINAČNÍ VÝKRES

- HRANICE ŘEŠENÉHO ÚZEMÍ (k.ú. Skřínářov)
- HRANICE ZASTAVĚNÉHO ÚZEMÍ K DATU 31.10.2023
- ZASTAVITELNÉ PLOCHY
- PLOCHY ZMĚN V KRAJINĚ
- PLOCHY PŘESTAVBY

### OPERAČNÍ A PŘÍRODNÍ HODNOTY

- PAMÁTKY MÍSTNÍHO VÝZNAMU (KRÍŽE, POMNÍKY APOD.)
- PAMÁTKY STROMŮ - LÍPY VE SKŘINÁŘOVĚ

### LIMITY A HODNOTY

- ÚZEMÍ S ARCHEOLOGICKÝMI NÁLEZY KATEGORIE I (PROKÁZANÁ ÚZEMÍ)
- ÚZEMÍ S ARCHEOLOGICKÝMI NÁLEZY KATEGORIE II (PŘEDPOKLÁDANÁ ÚZEMÍ)
- VZDÁLENOST 30 M OD OKRAJE PUPFL
- MELIORACE LNOVÉ
- MELIORACE PLOŠNÉ
- VODOVOD
- KANALIZACE JEDNOTNÁ
- KANALIZACE DEŠŤOVÁ
- VEDENÍ VN ELEKTRICKÉ ENERGIE
- VEDENÍ VN ELEKTRICKÉ ENERGIE
- VEDENÍ NN ELEKTRICKÉ ENERGIE
- VTL PLYNOVOD
- STL PLYNOVOD
- RADIOTELEOVÁ TRASA
- SDĚLOVACÍ SÍŤ
- OCHRANNÁ PÁSMO TRAS DOPRAVNÍ INFRASTRUKTURY
- OCHRANNÁ A BEZPEČNOSTNÍ PÁSMO TRAS TECHNICKÉ INFRASTRUKTURY
- DÁLKOVÝ MIGRAČNÍ KORIDOR
- BIOTOP VYBRANÝCH ZVLÁŠTĚ CHRÁNĚNÝCH DRUHŮ VELKÝCH SAVCŮ
- VODNI TOKY

### ÚZEMNÍ SYSTÉM EKOLOGICKÉ STABILITY

POUŽITÍ V ZÁKLADNĚ

- RBK 245 REGIONÁLNÍ BIOCENTRUM
- RBK 1456 REGIONÁLNÍ BIODOR
- LBK 1 LOKÁLNÍ BIOCENTRUM
- LBK 61 LOKÁLNÍ BIODOR

### PLOCHY S ROZDILNÝM ZPŮSOBEM VYUŽITÍ (RZV)

STAV	NÁVRH	ÚZEMNÍ REZERVA	SMĚSNÉ OBYTNÉ VENKOVSKÉ
SV	SV	RA	SMĚSNÉ OBYTNÉ VENKOVSKÉ
RI			REKREACE INDIVIDUÁLNÍ
OV			OBČANSKÉ VYBAVENÍ VEŘEJNÉ
OS	OS		OBČANSKÉ VYBAVENÍ - SPORT
PU			VEŘEJNÁ PROSTRANSTVÍ VŠEOBECNÁ
ZZ			ZELEŇ - ZAHRADY A SADY
DS			DOPRAVA SILNIČNÍ
TW	TW		VODNI HOSPODÁŘSTVÍ
TE			ENERGETIKA
VZ			VÝROBA ZEMĚDĚLSKÁ A LESNICKÁ
MU			SMĚSNÉ VÝROBNÍ VŠEOBECNÉ
WT			VODNI A VODNÍCH TOKŮ
AU			ZEMĚDĚLSKÉ VŠEOBECNÉ
LU			LESNÍ VŠEOBECNÉ
MU	MU		SMĚSNÉ NEZASTAVĚNÉHO ÚZEMÍ VŠEOBECNÉ

CELÉ SPRÁVNÍ ÚZEMÍ OBCE JE SITUOVÁNO V OCHRANĚNÉM PÁSMU RADIOLOKAČNÍHO ZAŘÍZENÍ MINISTERSTVA OBRANY.  
CELÉ SPRÁVNÍ ÚZEMÍ OBCE JE ZÁJMOVÝM ÚZEMÍM MINISTERSTVA OBRANY Z HLEDISKA POVOLOVÁNÍ VYJEDNÁVÁNÝCH DRUHŮ STŘELBY

### ODŮVODNĚNÍ ÚZEMNÍHO PLÁNU

<b>DISPROJEKT</b> ARCHITEKTURA	<b>DISprojekt s.r.o.</b> HAJLŮKOVÝ NÁR. 13157, 674 01 TŘEBÍČ IČO 08715227, DIČ CZ08715227 E-MAIL: DISPROJEKT@DISPROJEKT.CZ TEL: +420 833 522 531	
VED. PROJ. Ing. arch. Milan Gygar	STUPEŇ: K VYDÁNÍ	
ZODP. PROJ. Ing. Lukáš Petr	DATUM: 03/2024	
KRESLIL: Ing. Lukáš Petr, Bc. Jan Gygar, Magdaléna Křivánková	Č. ZÁK. 162022	
OBJEDNATEL: Obec Skřínářov	MĚŘÍTKO: 1:5000	
POŘIZOVATEL: Městský úřad Velké Meziříčí, OVÚR		
AKCE: Úplné znění Územního plánu Skřínářov po Změně č.2		
VÝKRES: Koordinační výkres		Č. VÝKRESU: 4