SKLENÉ
NAD OSLAVOU

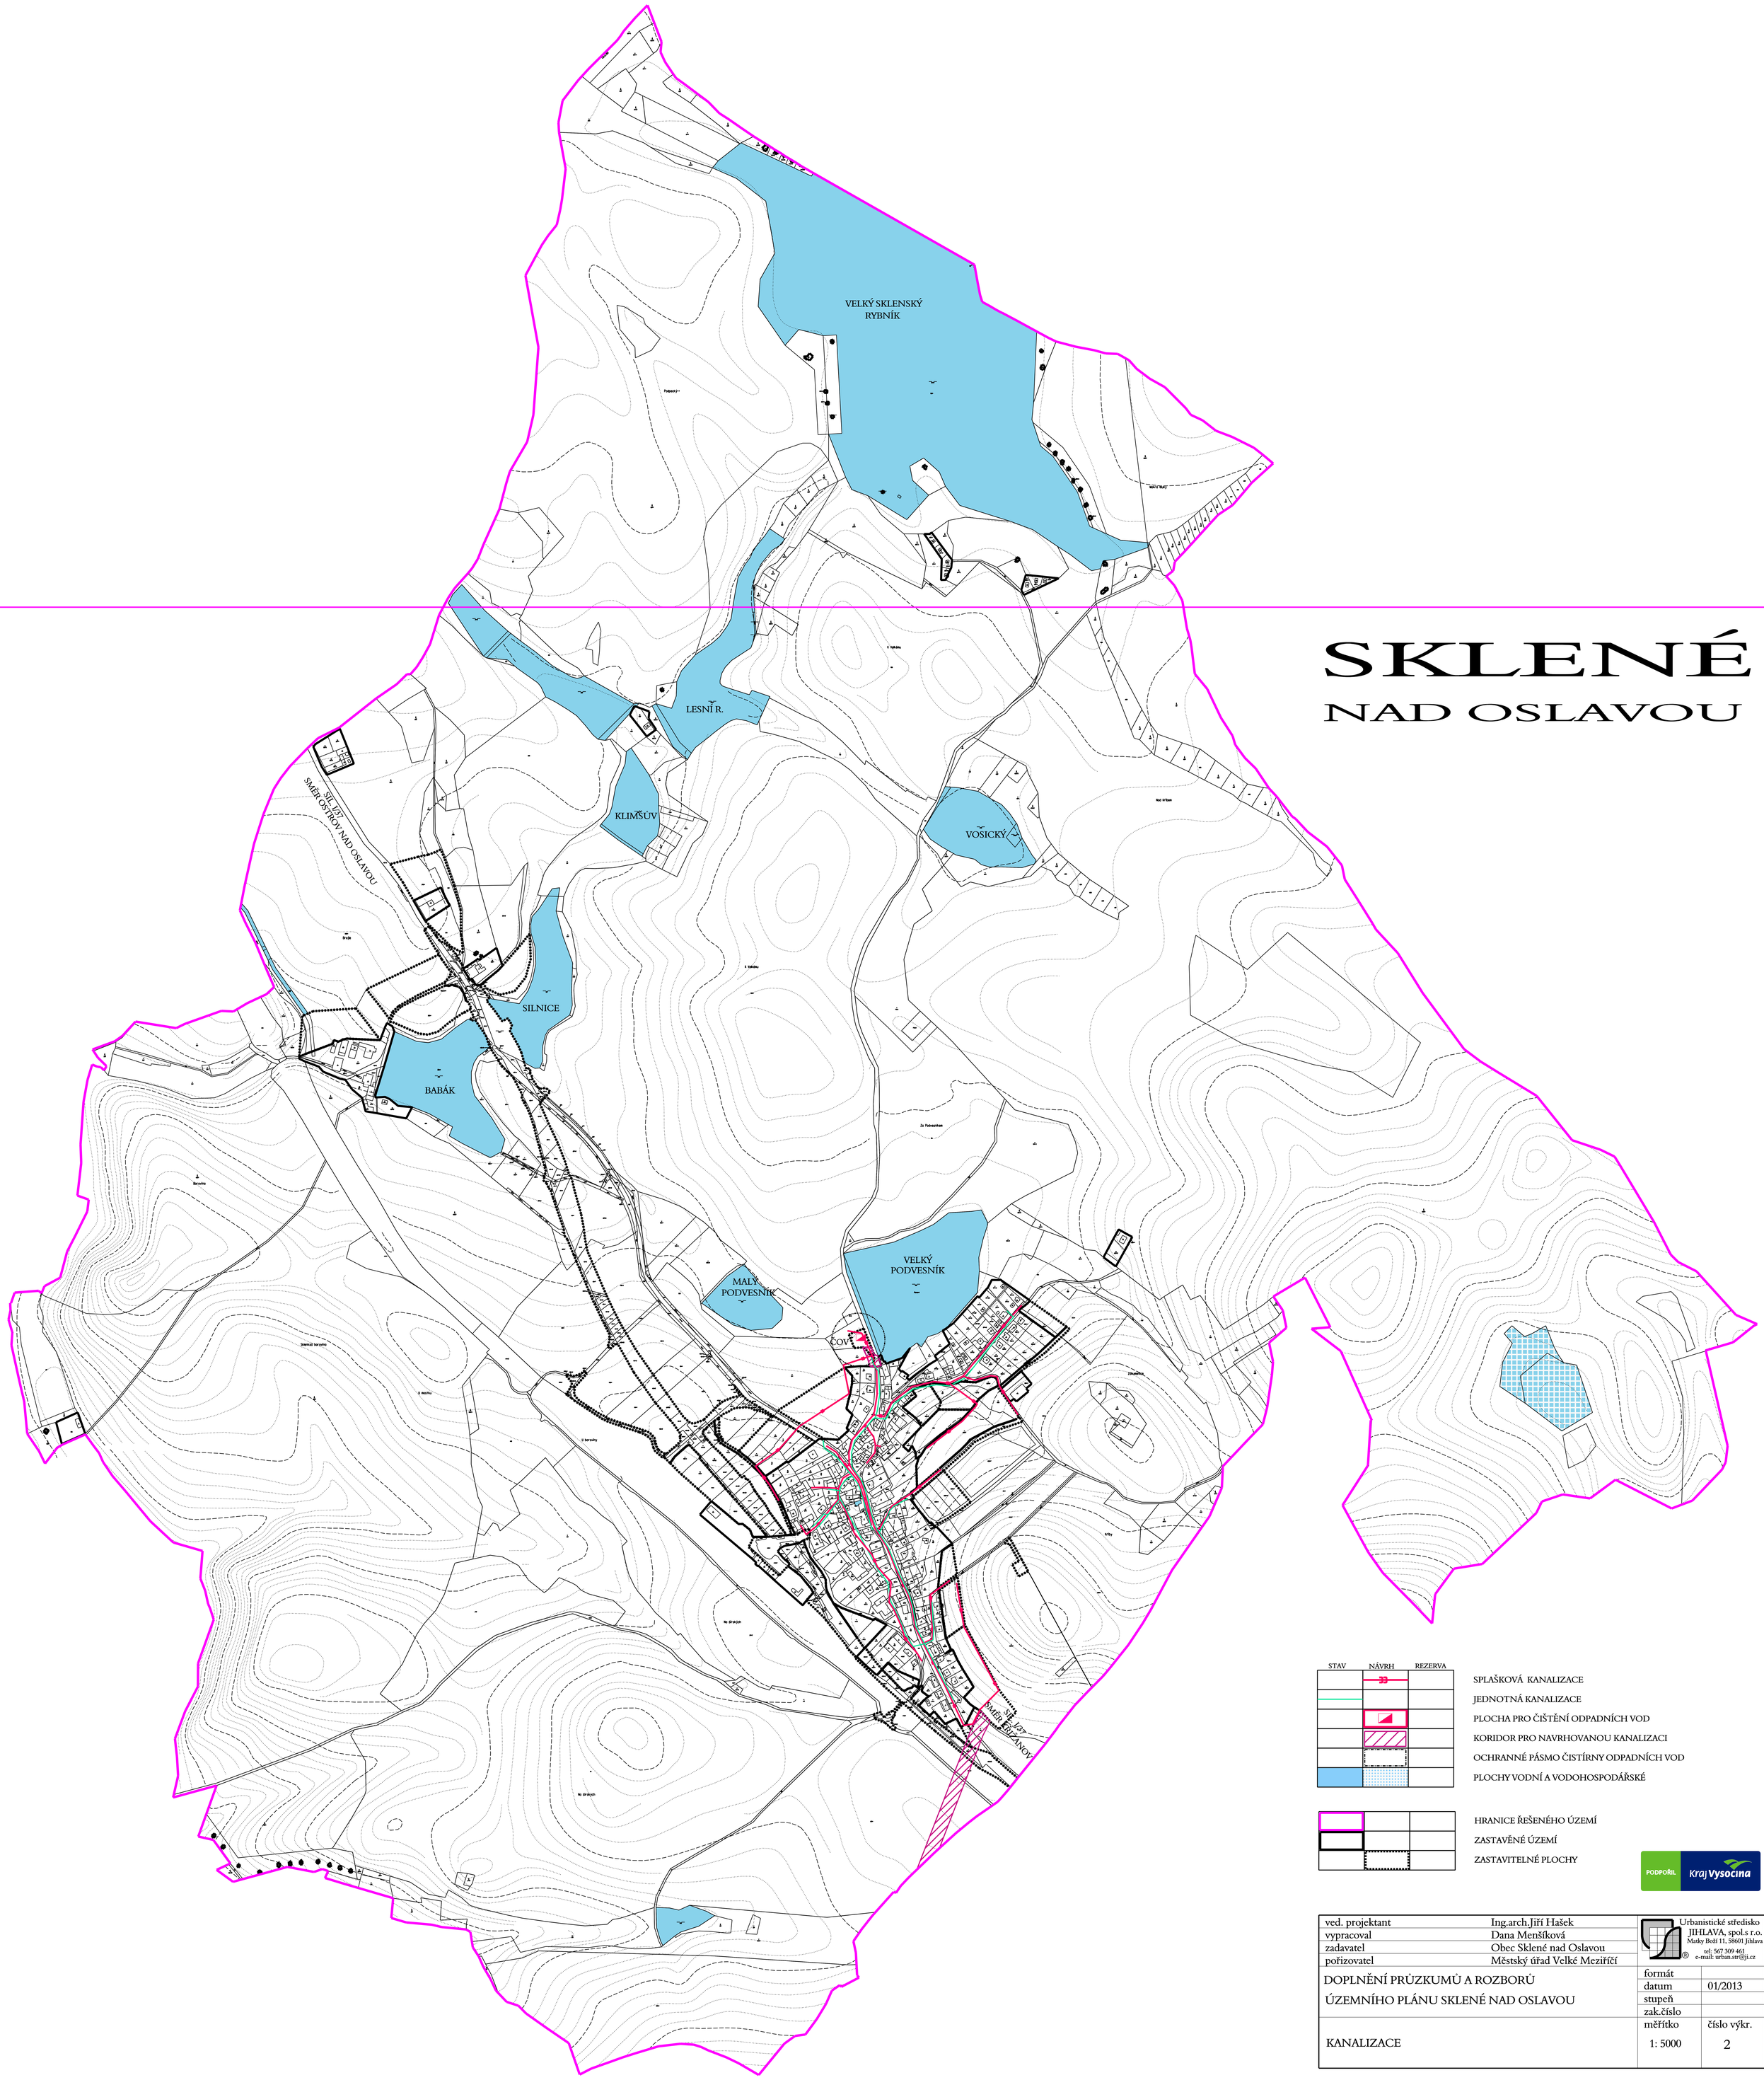

STAV	NÁVRH	REZERVA	
			SPLAŠKOVÁ KANALIZACE
			JEDNOTNÁ KANALIZACE
			PLOCHA PRO ČIŠTĚNÍ ODPADNÍCH VOD
			KORIDOR PRO NAVRHOVANOU KANALIZACI
			OCHRANNÉ PÁSMO ČISTÍRNY ODPADNÍCH VOD
			PLOCHY VODNÍ A VODOHOSPODÁŘSKÉ

			HRANICE ŘEŠENÉHO ÚZEMÍ
			ZASTAVĚNÉ ÚZEMÍ
			ZASTAVITELNÉ PLOCHY

PODPOŘIL Kraj Vysočina

ved. projektant	Ing.arch.Jiří Hašek	Urbanistické středisko JIHLAVA, spol.s r.o. Matky Boží 11, 58601 Jihlava tel: 567 309 461 e-mail: urban.str@ji.cz
vypracoval	Dana Menšíková	
zadavatel	Obec Sklené nad Oslavou	
pořizovatel	Městský úřad Velké Meziříčí	
DOPLNĚNÍ PRŮZKUMŮ A ROZBORŮ ÚZEMNÍHO PLÁNU SKLENÉ NAD OSLAVOU		formát
		datum 01/2013
		stupeň
		zak.číslo
KANALIZACE		měřítko 1: 5000 / číslo výkr. 2