SKLENÉ
NAD OSLAVOU

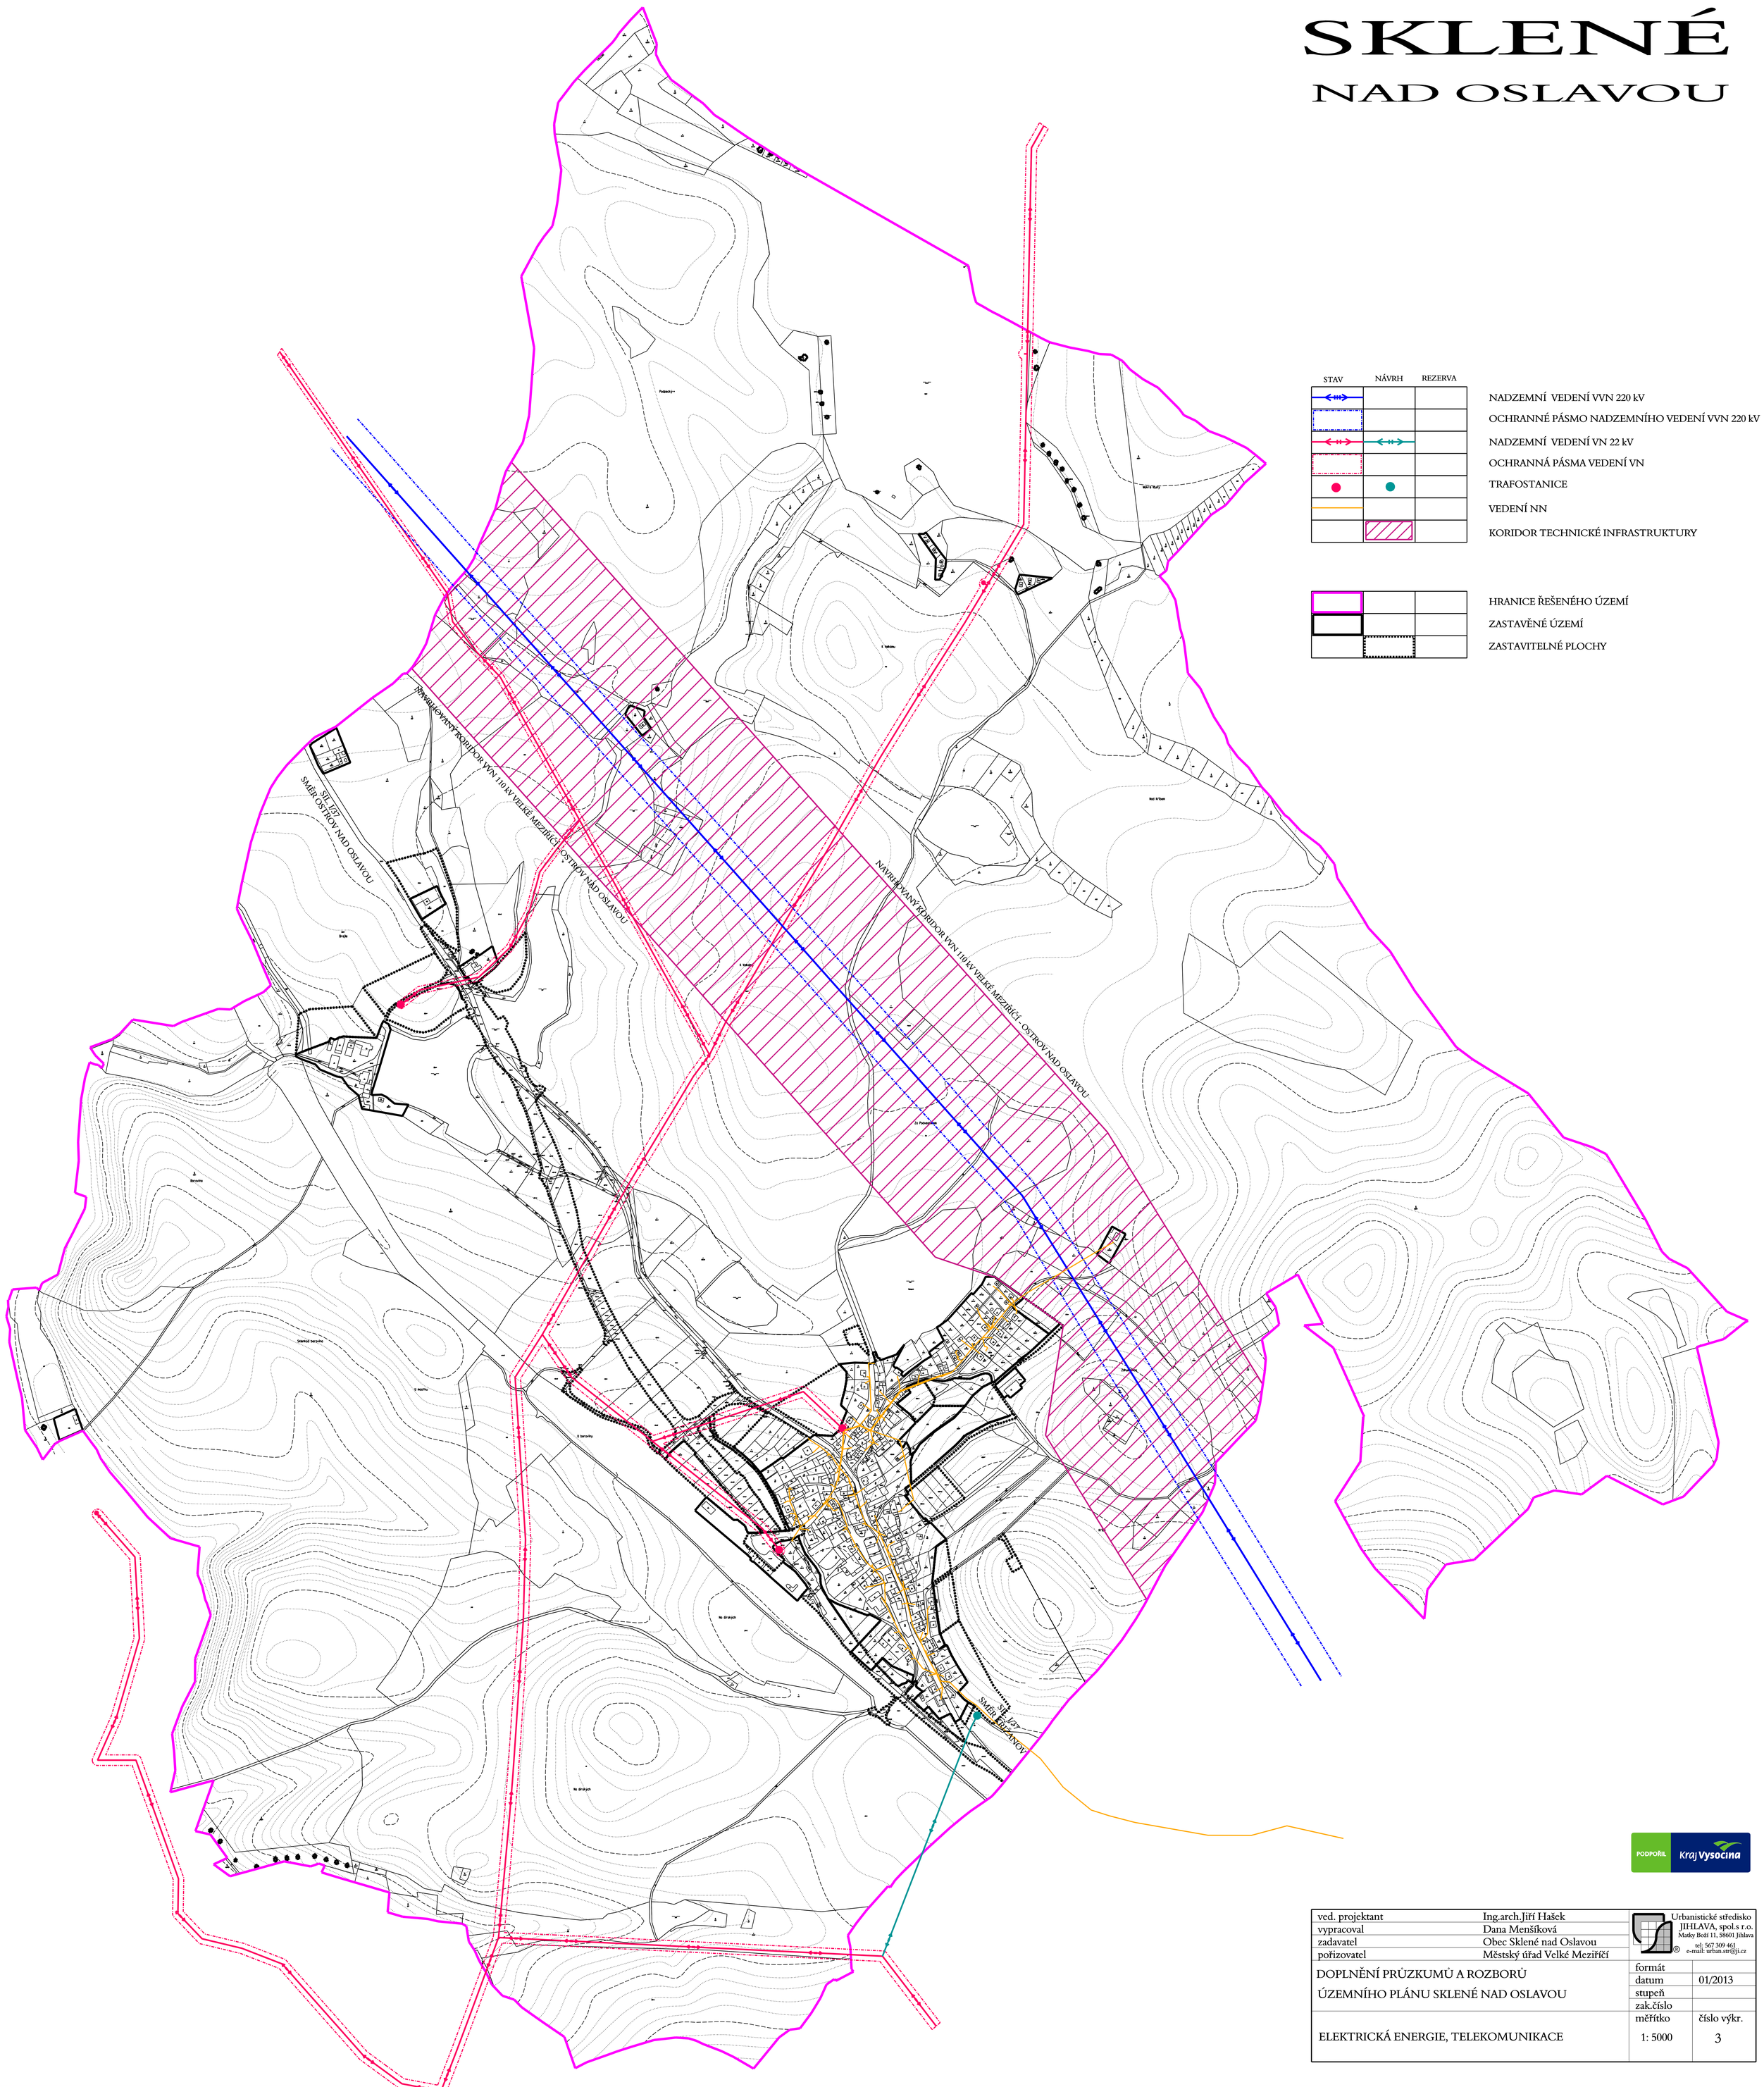

PODPOŘIL Kraj Vysočina

ved. projektant	Ing.arch.Jiří Hašek	Urbanistické středisko JIHLAVA, spol.s r.o. Matky Boží 11, 58601 Jihlava tel: 567 309 461 e-mail: urban.str@ji.cz
vypracoval	Dana Menšíková	
zadavatel	Obec Sklené nad Oslavou	
pořizovatel	Městský úřad Velké Meziříčí	

DOPLNĚNÍ PRŮZKUMŮ A ROZBORŮ ÚZEMNÍHO PLÁNU SKLENÉ NAD OSLAVOU	formát	
	datum	01/2013
	stupeň	
	zak.číslo	
ELEKTRICKÁ ENERGIE, TELEKOMUNIKACE	měřítko 1: 5000	číslo výkr. 3