


0 250 500 m

grafické znázornění	popis
	HRANICE ŘEŠENÉHO ÚZEMÍ
	RUŠENÁ HRANICE ŘEŠENÉHO ÚZEMÍ

grafické znázornění	popis
stab. návrh rezerv.	VYBRANÉ PLOCHY S ROZDILNÝM ZPŮSOBEM VYUŽITÍ
	PLOCHY DOPRAVNÍ INFRASTRUKTURY - silniční (DS)
	PLOCHY DOPRAVNÍ INFRASTRUKTURY - drážní (DD)

grafické znázornění	DOPRAVNÍ ZAŘÍZENÍ
stab. návrh rezerv.	SILNICE III. TŘÍDY
	MÍSTNÍ KOMUNIKACE
	ÚČELOVÉ KOMUNIKACE
	ŽELEZNICE
	AUTOBUSOVÁ ZASTÁVKA
	PARKOVIŠTĚ
C	FUNKČNÍ SKUPINA KOMUNIKACE
	ROZHLEDOVÁ POLE KŘÍŽOVATKY
	OCHRANNÁ PÁSMA DOPRAVNÍ INFRASTRUKTURY
	IZOCHRONA DOSTUPNOSTI AUTOBUSOVÉ ZASTÁVKY - 5 a 8 minut
	TURISTICKÁ TRASA
	CYKLOTRASA
	HIPOSTEZKA

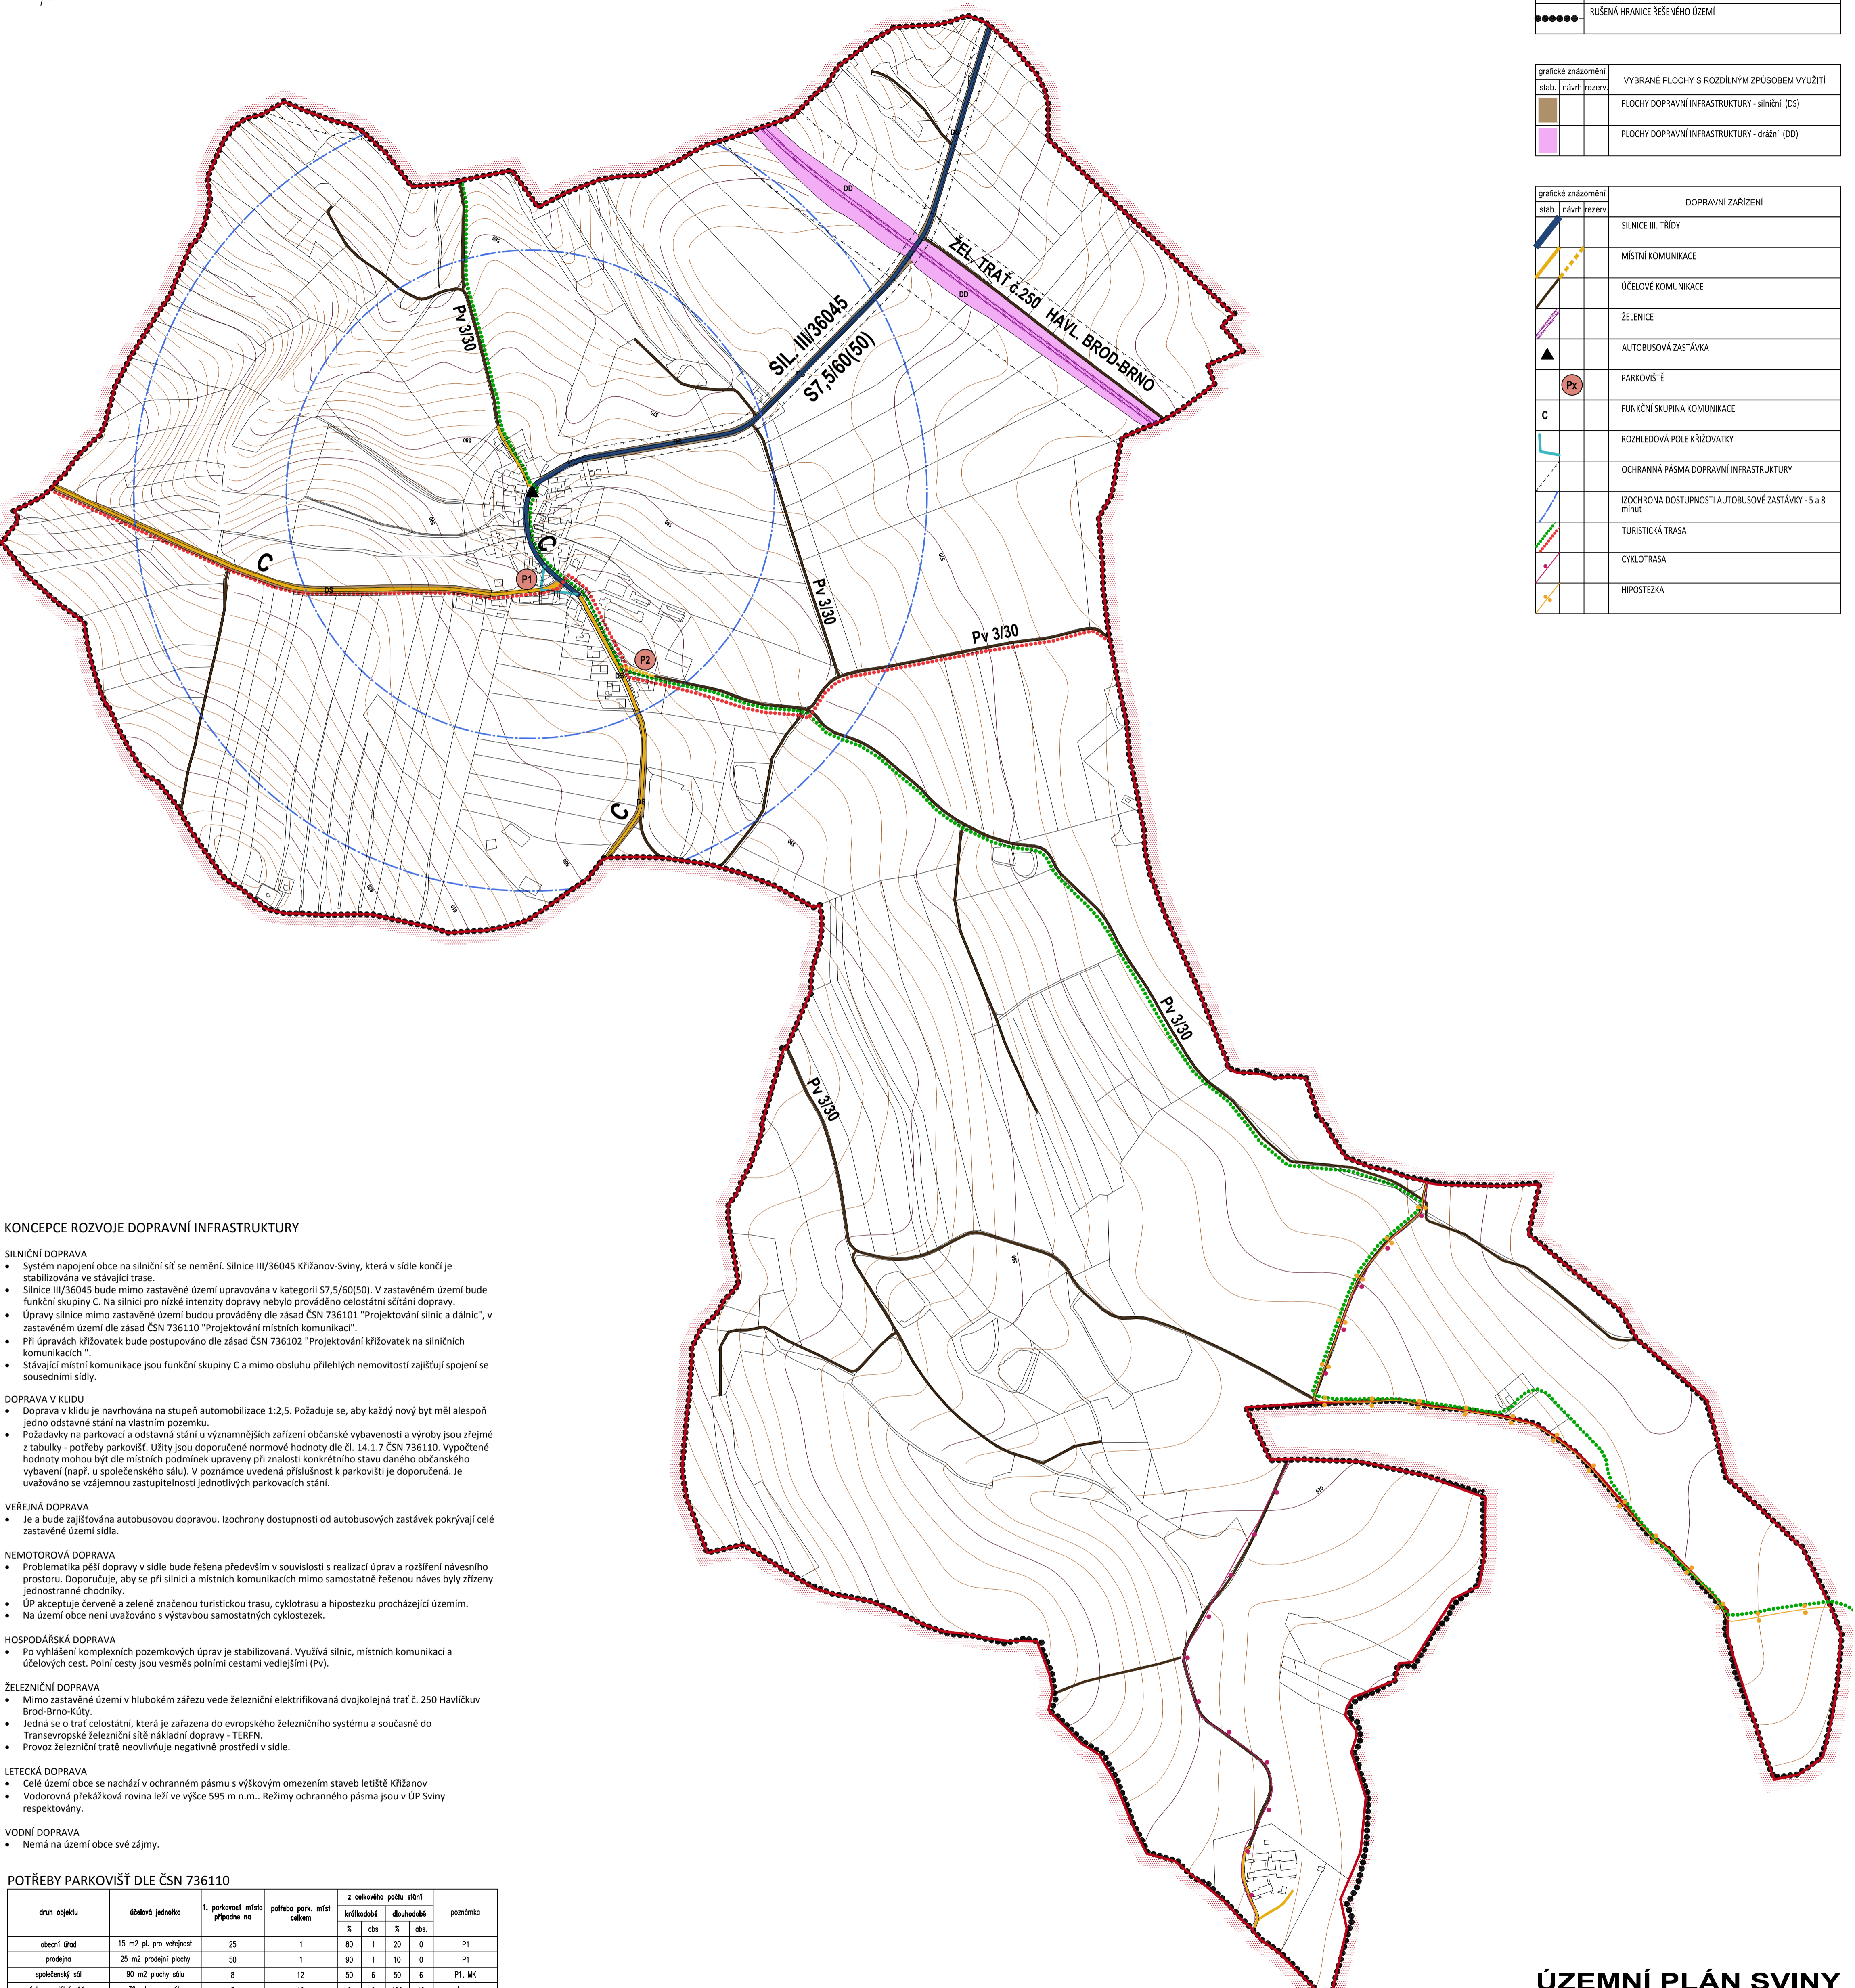

KONCEPCE ROZVOJE DOPRAVNÍ INFRASTRUKTURY

- SILNIČNÍ DOPRAVA**
- Systém napojení obce na silniční síť se nemění. Silnice III/36045 Křižanov-Sviny, která v sídle končí je stabilizována ve stávající trase.
 - Silnice III/36045 bude mimo zastavěné území upravována v kategorii S7,5/60(50). V zastavěném území bude funkční skupiny C. Na silnici pro nízké intenzity dopravy nebylo prováděno celostátní sčítání dopravy.
 - Úpravy silnice mimo zastavěné území budou prováděny dle zásad ČSN 736101 "Projektování silnic a dálnic", v zastavěném území dle zásad ČSN 736110 "Projektování místních komunikací".
 - Při úpravách křižovatek bude postupováno dle zásad ČSN 736102 "Projektování křižovatek na silničních komunikacích".
 - Stávající místní komunikace jsou funkční skupiny C a mimo obsluhu přílehlých nemovitostí zajišťují spojení se sousedními sídly.

- DOPRAVA V KLIDU**
- Doprava v klidu je navrhována na stupeň automobilizace 1:2,5. Požaduje se, aby každý nový byt měl alespoň jedno odstavňé stání na vlastním pozemku.
 - Požadavky na parkovací a odstavňé stání u významnějších zařízení občanské vybavenosti a výroby jsou zřejmé z tabulky - potřeby parkovišť. Užity jsou doporučené normové hodnoty dle čl. 14.1.7 ČSN 736110. Vypočtené hodnoty mohou být dle místních podmínek upraveny při znalosti konkrétního stavu daného občanského vybavení (např. u společenského sálu). V poznámce uvedena příslušnost k parkovišti je doporučená. Je uvažováno se vzájemnou zastupitelností jednotlivých parkovacích stání.

- VEŘEJNÁ DOPRAVA**
- Je a bude zajišťována autobusovou dopravou. Izochrony dostupnosti od autobusových zastávek pokrývají celé zastavěné území sídla.

- NEMOTOROVÁ DOPRAVA**
- Problematika pěší dopravy v sídle bude řešena především v souvislosti s realizací úprav a rozšíření návěsního prostoru. Doporučuje, aby se při silnicích a místních komunikacích mimo samostatně řešenou návěs byly zřízeny jednostranné chodníky.
 - ÚP akceptuje červeně a zeleně značenou turistickou trasu, cyklotrasu a hipostečku procházející územím.
 - Na území obce není uvažováno s výstavbou samostatných cyklostezek.

- HOSPODÁŘSKÁ DOPRAVA**
- Po vyhlášení komplexních pozemkových úprav je stabilizovaná. Využívá silnic, místních komunikací a účelových cest. Polní cesty jsou vesměs polními cestami vedlejšími (Pv).

- ŽELEZNIČNÍ DOPRAVA**
- Mimo zastavěné území v hlubokém zářezu vede železniční elektrifikovaná dvojkolejná trať č. 250 Havlíčkův Brod-Brno-Kůty.
 - Jedná se o trať celostátní, která je zařazena do evropského železničního systému a současně do Trans-evropské železniční sítě nákladní dopravy - TERFN.
 - Provoz železniční tratě neovlivňuje negativně prostředí v sídle.

- LETECKÁ DOPRAVA**
- Celé území obce se nachází v ochranném pásmu s výškovým omezením staveb letiště Křižanov
 - Vodorovná překážková rovina leží ve výšce 595 m n.m.. Režimy ochranného pásma jsou v ÚP Sviny respektovány.

- VODNÍ DOPRAVA**
- Nemá na území obce své zájmy.

POTŘEBY PARKOVIŠŤ DLE ČSN 736110

druh objektu	účelová jednotka	1. parkovací místo připadne na	potřeba park. míst celkem	z celkového počtu stání				poznámka
				krátkodobé		dlouhodobé		
				%	abs.	%	abs.	
obecní úřad	15 m ² pl. pro veřejnost	25	1	80	1	20	0	P1
prodejna	25 m ² prodejní plochy	50	1	90	1	10	0	P1
společenská síň	90 m ² plochy sálu	8	12	50	6	50	6	P1, MK
úřad sociální péče	30 zdov. prsonů	3	10	0	0	100	10	vl. poz.

P1 označení parkovišť
vl. poz. vlastní pozemek

KAPACITA PARKOVIŠŤ

označení	umístění	počet míst	stav	poznámka
P1	návěs	10	nové	
P2	u zeměd. areálu	8	nové	slouží pro návštěvníky plochy hromadné rekreace

ÚZEMNÍ PLÁN SVINY ZMĚNA č.1 - ODŮVODNĚNÍ

ZAKÁZKOVÉ ČÍSLO : A/XII/14
POŘIZOVATEL : MĚÚ VELKÉ MEZÍŘICÍ, ODBOR VÝSTAVBY A REGIONÁLNÍHO ROZVOJE
ZPRACOVATEL : ING. ARCH. JAN PSOTA, STUDIO P, NÁDRAŽNÍ 52, ŽDĀR NAD SÁZAVOU
SPOLUPRÁCE : PAVEL ONDRÁČEK, ING. MARIE PSOTOVÁ, MGR. JANA POPELOVÁ
VÝKRES ČÍSLO : Z104
MĚŘÍTKO : 1:5000
DATUM : BŘEZEN 2017
DOPLŇUJÍCÍ VÝKRES - DOPRAVNÍ ŘEŠENÍ