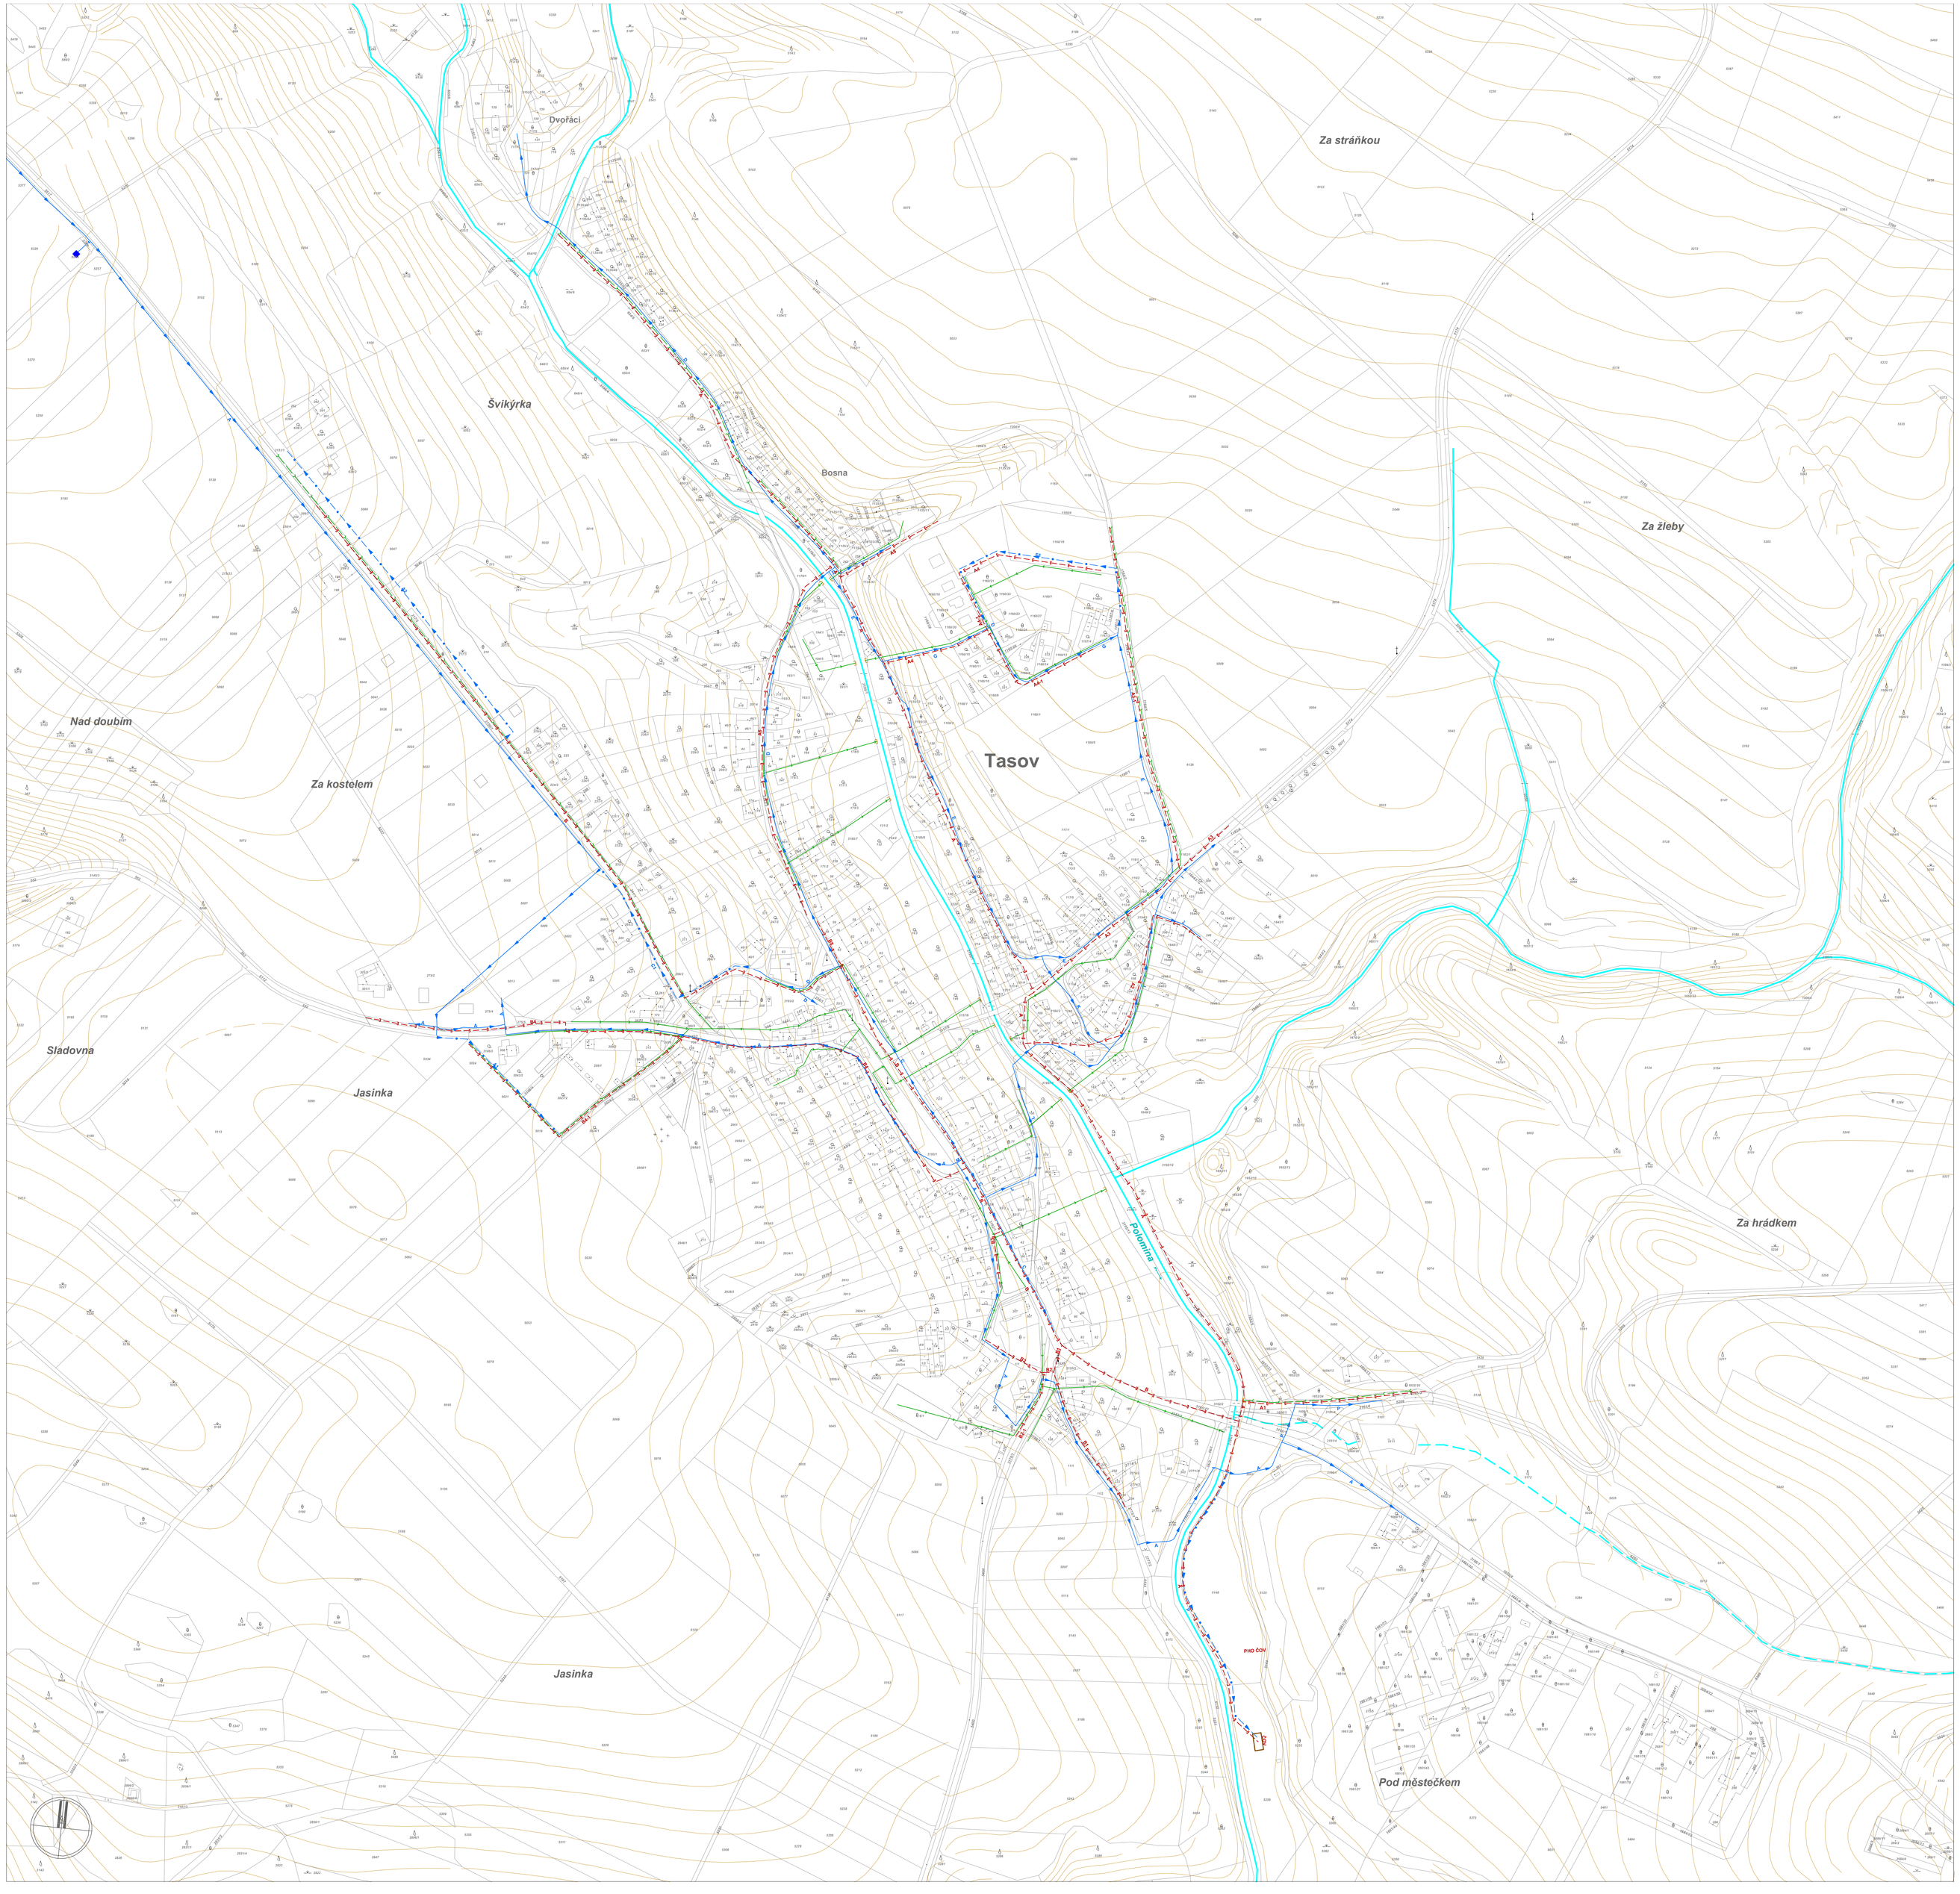

ÚZEMNÍ PLÁN

Tasov

Hlavní výkres - koncepce technické infrastruktury zásobování vodou, kanalizace

STAV	NÁVRH	
		KANALIZACE DEŠŤOVÁ
		KANALIZACE SPLAŠKOVÁ
		ČISTÍRNA ODPADNÍCH VOD
		VODOJEM
		VODOVOD
		VODNÍ TOK
		VODNÍ TOK OBČASNÝ, ZAKLENUTÝ, SVODNICE

ATELIER ÚZEMNÍHO PLÁNOVÁNÍ A ARCHITEKTURY

Ing.arch. Vlasta ŠILHAVÁ, Štompil 22, 624 00 BRNO, tel.: 541 224 817

Pořizovatel:	Městský úřad Velké Meziříčí
Objednatel:	obec Tasov
Zakázkové číslo:	19 - 2004
Datum:	01 / 2007
Měřítko:	1 : 2000

Autorský kolektiv:

Ing.arch. Vlasta ŠILHAVÁ	urbanismus
Ing. Miloslava ŠKVARILOVÁ	doprava
Ing. JIŘÍ VY SOUDIL	vodní hospodářství
Ing. Pavel ŠILHAVÝ, Ph.D.	zásobování el. energií, spoje
Ing. Josef BLAŽEK, GASING	zásobování plynem
Ing. David MIKOLÁŠEK, AGROPROJEKT PSO	krajinná ekologie, generel ÚSES
Mgr. Dušan ADAM, Ph.D.	digitální zpracování

podkladu odvozen z Mapy EN (Katastr. úřad Třebíč)
vyhlasen z RPEJ přesnosti ze SMO-5 © ČÚZeK Praha

3