
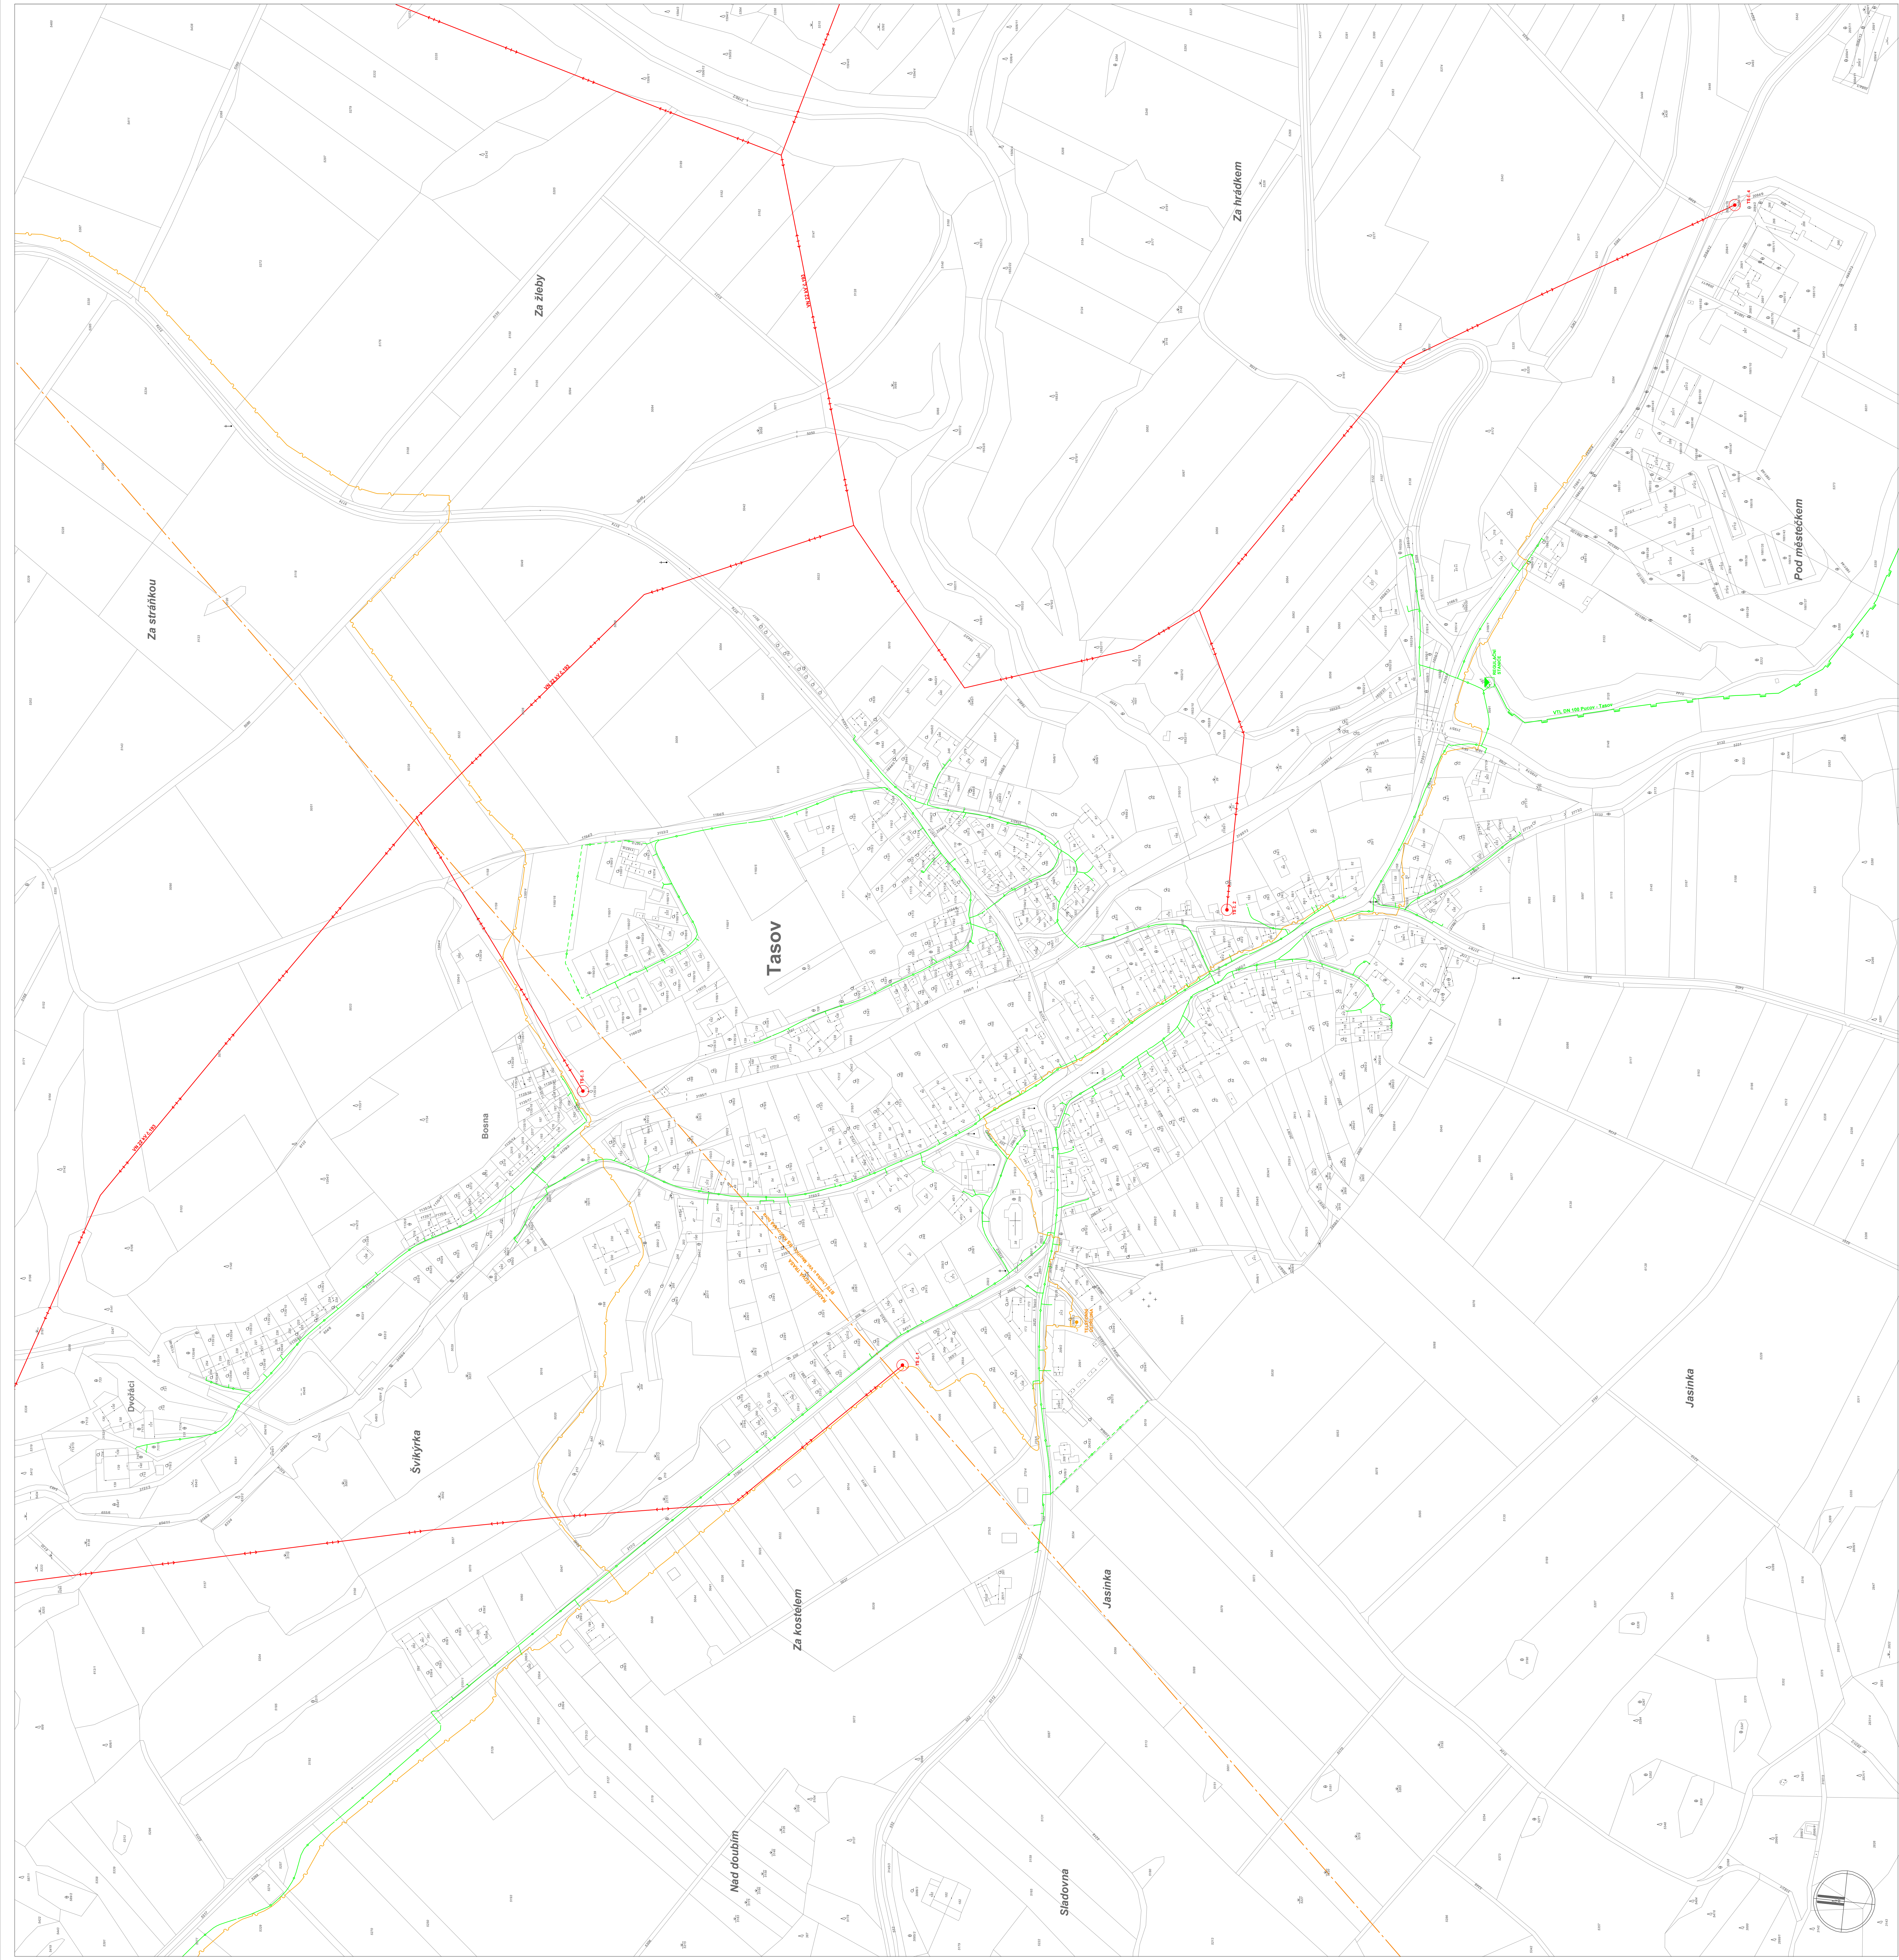


Tasov

Hlavní výkres - koncepce technické infrastruktury
zásobování el. energií, plynem, spoje

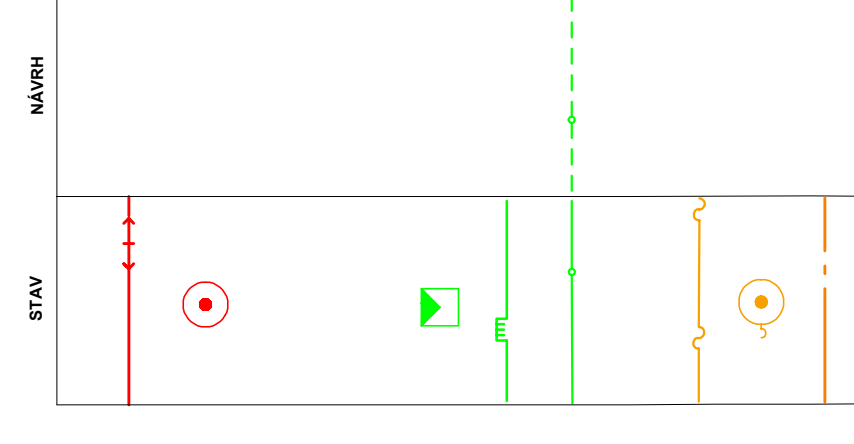

ATELIER ÚZEMNÍHO PLÁNOVÁNÍ A ARCHITECTURY
 Ing. arch. Vladimír ŠTĚPÁNEK, Štepaňka ŠTĚPÁNKOVÁ, Ing. arch. BENEŠ, Ing. arch. ŠTĚPÁNEK
 KŘIVOPALSKÝ ÚSTŘEDÍ
 JAROMÍROVA 100, 250 01
 TEL: 251 221 111
 FAX: 251 221 112
 E-MAIL: atelier@uzemniplanovani.cz
 IČO: 251 221 111