ODŮVODNĚNÍ ÚZEMNÍHO PLÁNU

Tasov

Širší vztahy

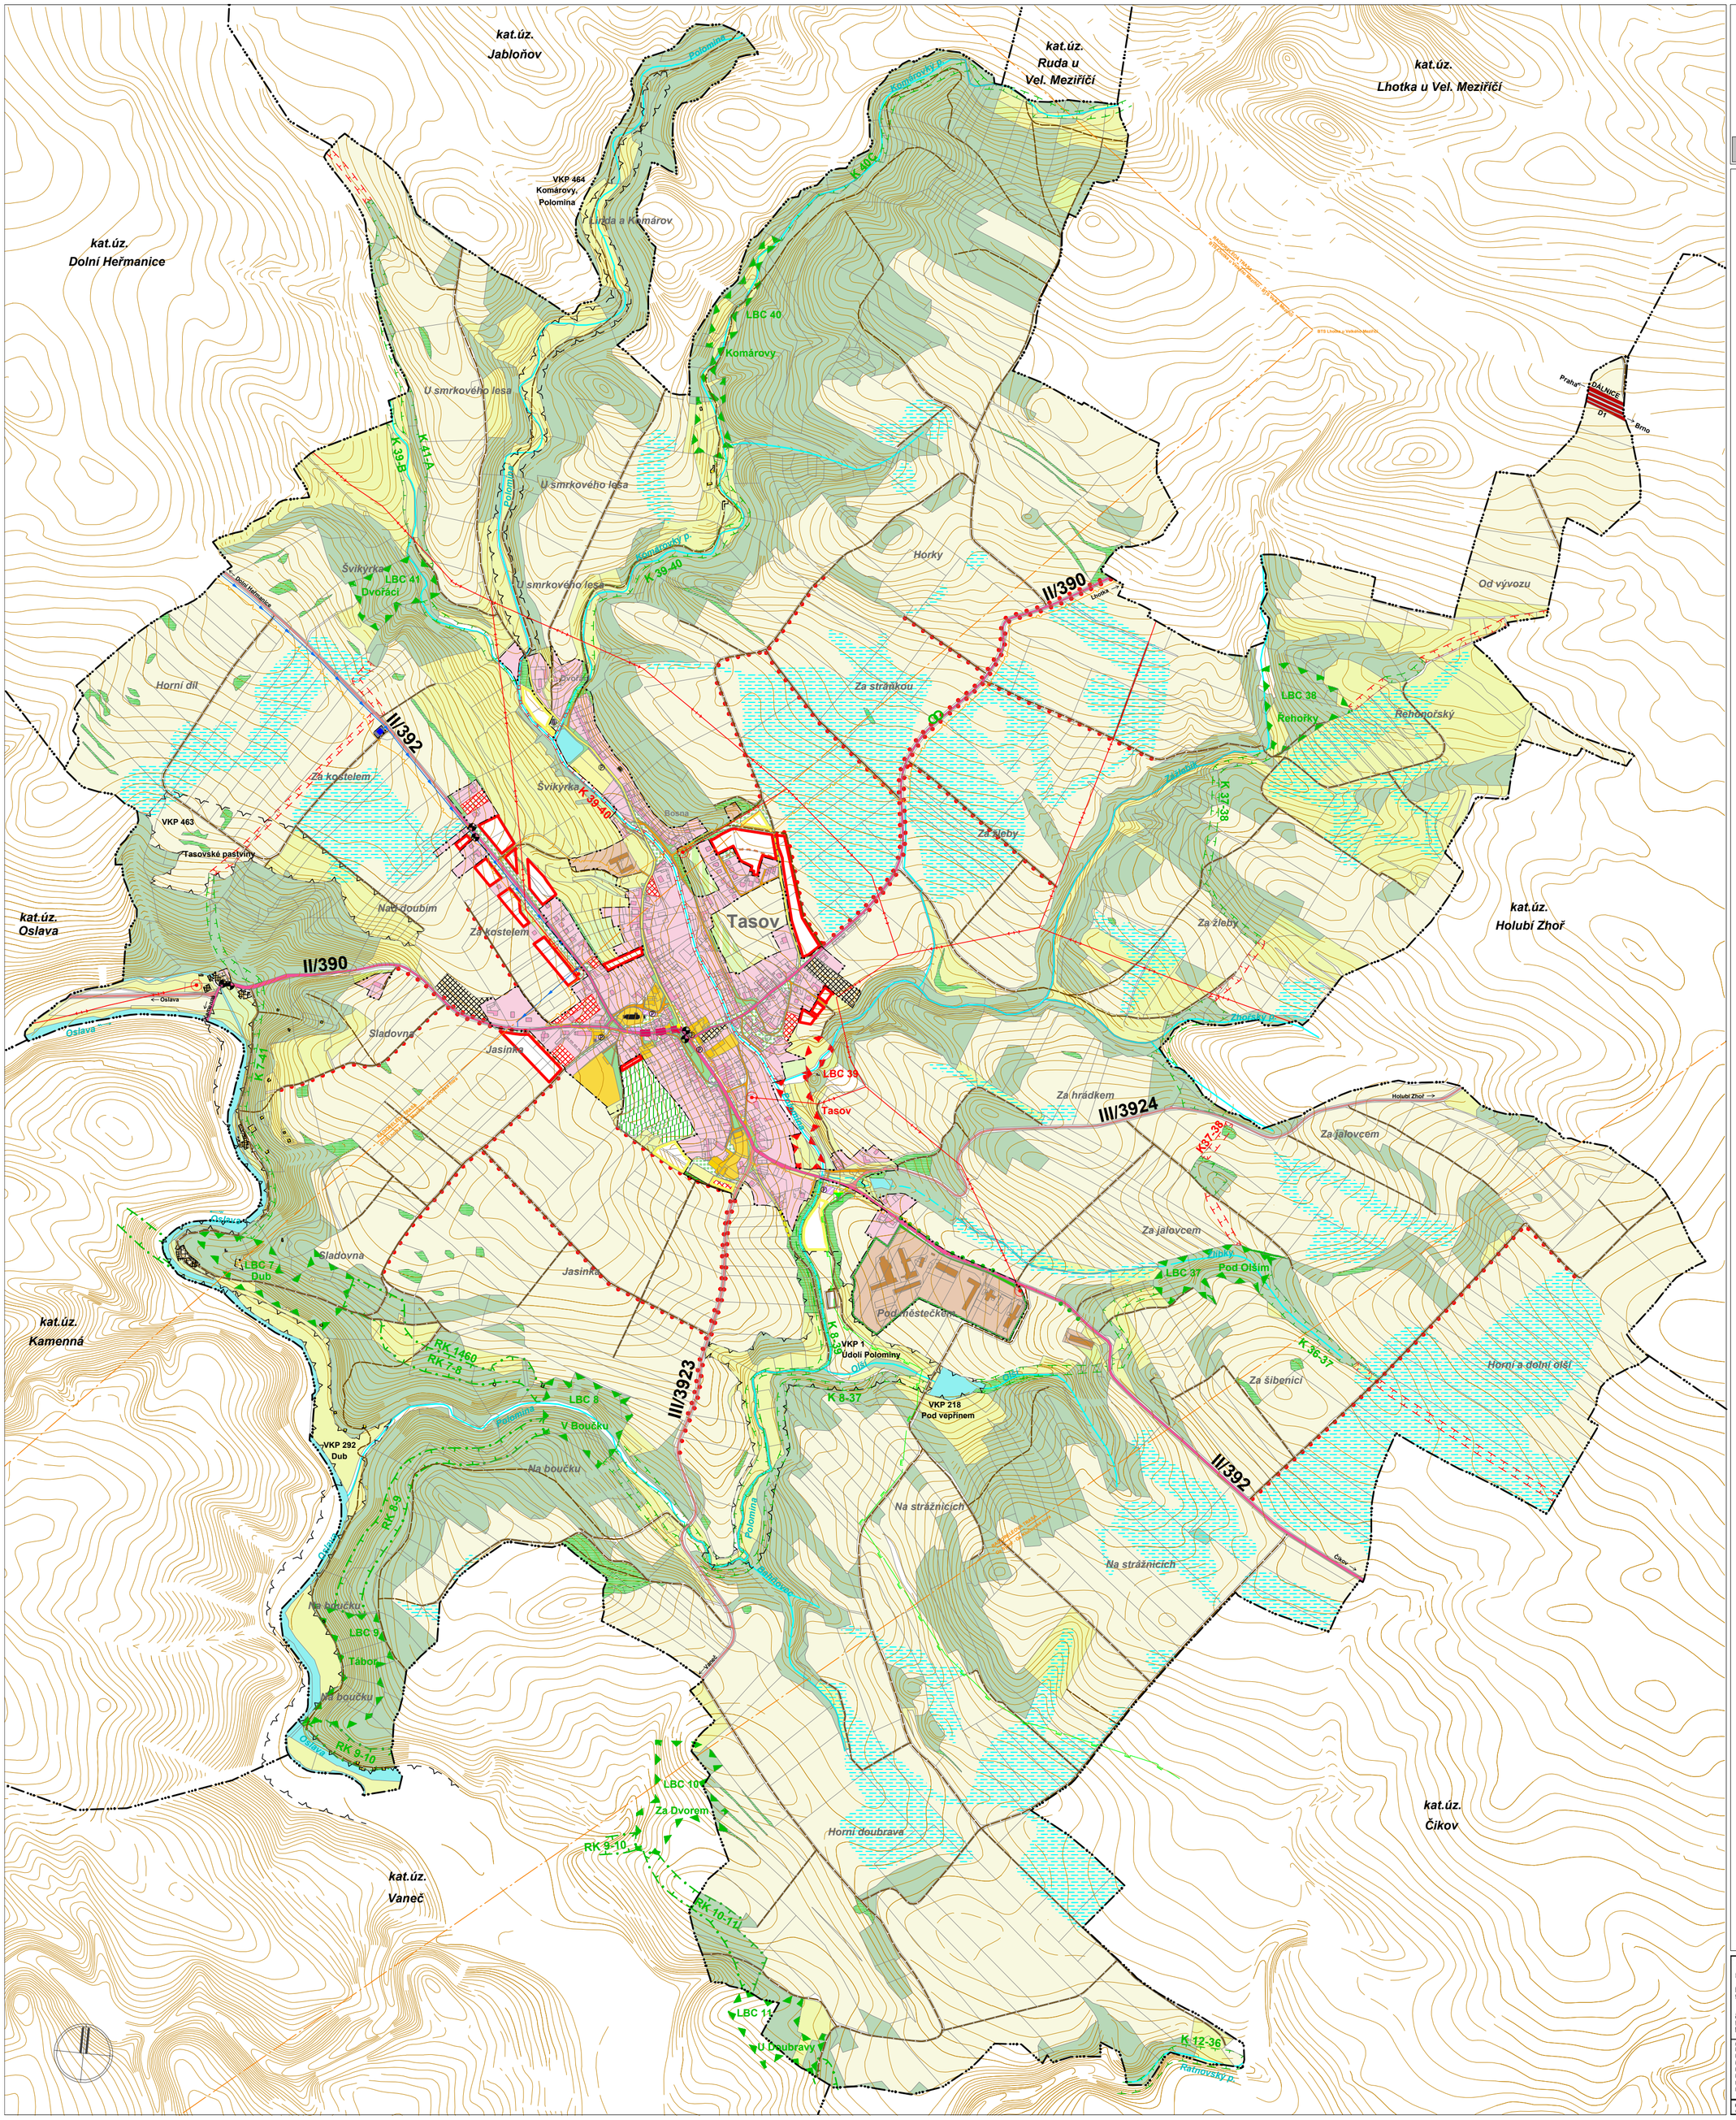

PLOCHY STABILIZOVANÉ / PLOCHY ZMĚN

- PLOCHY BYDLENÍ - VENKOVSKÉ
- PLOCHY BYDLENÍ - VENKOVSKÉ (PŘESTAVBA)
- PLOCHY K ASANACI
- PLOCHY PAMÁTKOVĚ CHRÁNĚNÉ
- PLOCHY OBČANSKÉHO VYBAVENÍ
- PLOCHY OBČANSKÉHO VYBAVENÍ - SPORT
- PLOCHY OBČANSKÉHO VYBAVENÍ - HŘBITOV
- PLOCHY REKREACE - CHATY
- PLOCHY VÝROBY A SKLADOVÁNÍ - DROBNÁ A ŘEMESLNÁ VÝROBA
- PLOCHY VÝROBY A SKLADOVÁNÍ - LEHKÝ PRŮMYSL
- PLOCHY VÝROBY A SKLADOVÁNÍ - ZEMĚDĚLSKÁ VÝROBA
- PLOCHY VÝROBY A SKLADOVÁNÍ - DROBNÁ ZEMĚDĚLSKÁ VÝROBA
- PLOCHY ZEMĚDĚLSKÉ - ZAHRADY A SADY
- PLOCHY ZEMĚDĚLSKÉ - LOUKY A PASTVINY
- PLOCHY ZEMĚDĚLSKÉ - DROBNÁ DRŽBA
- PLOCHY ZEMĚDĚLSKÉ - ORNÁ PŮDA
- PLOCHY LESNÍ
- PLOCHY PŘÍRODNÍ - KRAJINNÁ ZELEŇ
- PLOCHY ZELENĚ - IZOLAČNÍ
- PLOCHY ZELENĚ - VEŘEJNÉ
- PLOCHY TECHNICKÉ INFRASTRUKTURY
- PLOCHY VODNÍ A VODOHOSPODÁŘSKÉ - VODNÍ PLOCHY A TOKY
- PLOCHY VODNÍ A VODOHOSPODÁŘSKÉ - VODOHOSPODÁŘSKÁ ZAŘÍZENÍ
- PLOCHY ODVODNĚNÉ - MELIORACE
- PLOCHY DOPRAVNÍ INFRASTRUKTURY - GARÁŽI A PARKOVIŠTĚ
- PLOCHY HROMADNÉ SILNIČNÍ DOPRAVY

STAV / NÁVRH

- DÁLNICE
- SILNICE II.TŘÍDY
- SILNICE III.TŘÍDY
- MÍSTNÍ KOMUNIKACE
- ZKLIDNĚNÁ KOMUNIKACE
- ZEMĚDĚLSKÁ A ÚČELOVÁ KOMUNIKACE
- VODNÍ TOK
- SVODNICE, OBČASNÝ TOK
- HRANICE KATASTRÁLNÍHO ÚZEMÍ
- HRANICE ZASTAVĚNÉHO ÚZEMÍ K 31.1.2007
- VODOJEM
- VODOVODNÍ PŘIVADĚČ
- ČISTÍRNA ODPADNÍCH VOD
- HRANICE PÁSEM HYGIENICKÉ OCHRANY
- DÁLKOVÝ OPTICKÝ KABEL
- RADIORELÉOVÁ TRASA
- VEDENÍ VN 22 kV
- TRANSFORMAČNÍ STANICE
- REGULAČNÍ STANICE VTL/STL PLYNOVODU
- VTL PLYNOVOD
- HRANICE ZÁPLAVOVÉHO ÚZEMÍ
- REGIONÁLNÍ BIOKORIDOR
- LOKÁLNÍ BIOCENTRUM
- LOKÁLNÍ BIOKORIDOR
- INTERAKČNÍ PRVEK LINIOVÝ
- KOSTRA EKOLOGICKÉ STABILITY (EVSK)

ATELIER ÚZEMNÍHO PLÁNOVÁNÍ A ARCHITEKTURY

Ing.arch. Vlasta ŠILHAVÁ, Šrompil 22, 624 00 BRNO, tel.: 541 224 817

Pořizovatel: Městský úřad Velké Meziříčí
Objednatel: obec Tasov

Zakázkové číslo: 19 - 2004
Datum: 01 / 2007
Měřítko: 1 : 10 000

Autorský kolektiv:

Ing.arch. Vlasta ŠILHAVÁ	urbanismus
Ing. Miloslava ŠKVARILOVÁ	doprava
Ing. Jiří VYSOUDIL	vodní hospodářství
Ing. Pavel ŠILHAVÝ, Ph.D.	zásobování el. energií, spojů
Ing. Josef BLAŽEK, GASING	zásobování plynem
Ing. David MIKOLÁŠEK, AGROPROJEKT PSO	krajinná ekologie, generel ÚSES
Mgr. Dušan ADAM, Ph.D.	digitální zpracování

podkladem výkresu z Mapy ÚV (Katastrální úřad Třebíč)
vrstvy z RPÉ převzaty ze MO 3 © ČÚZaK Praha

7