


MORAVEC ÚZEMNÍ PLÁN OBCE - ZMĚNA Č.1

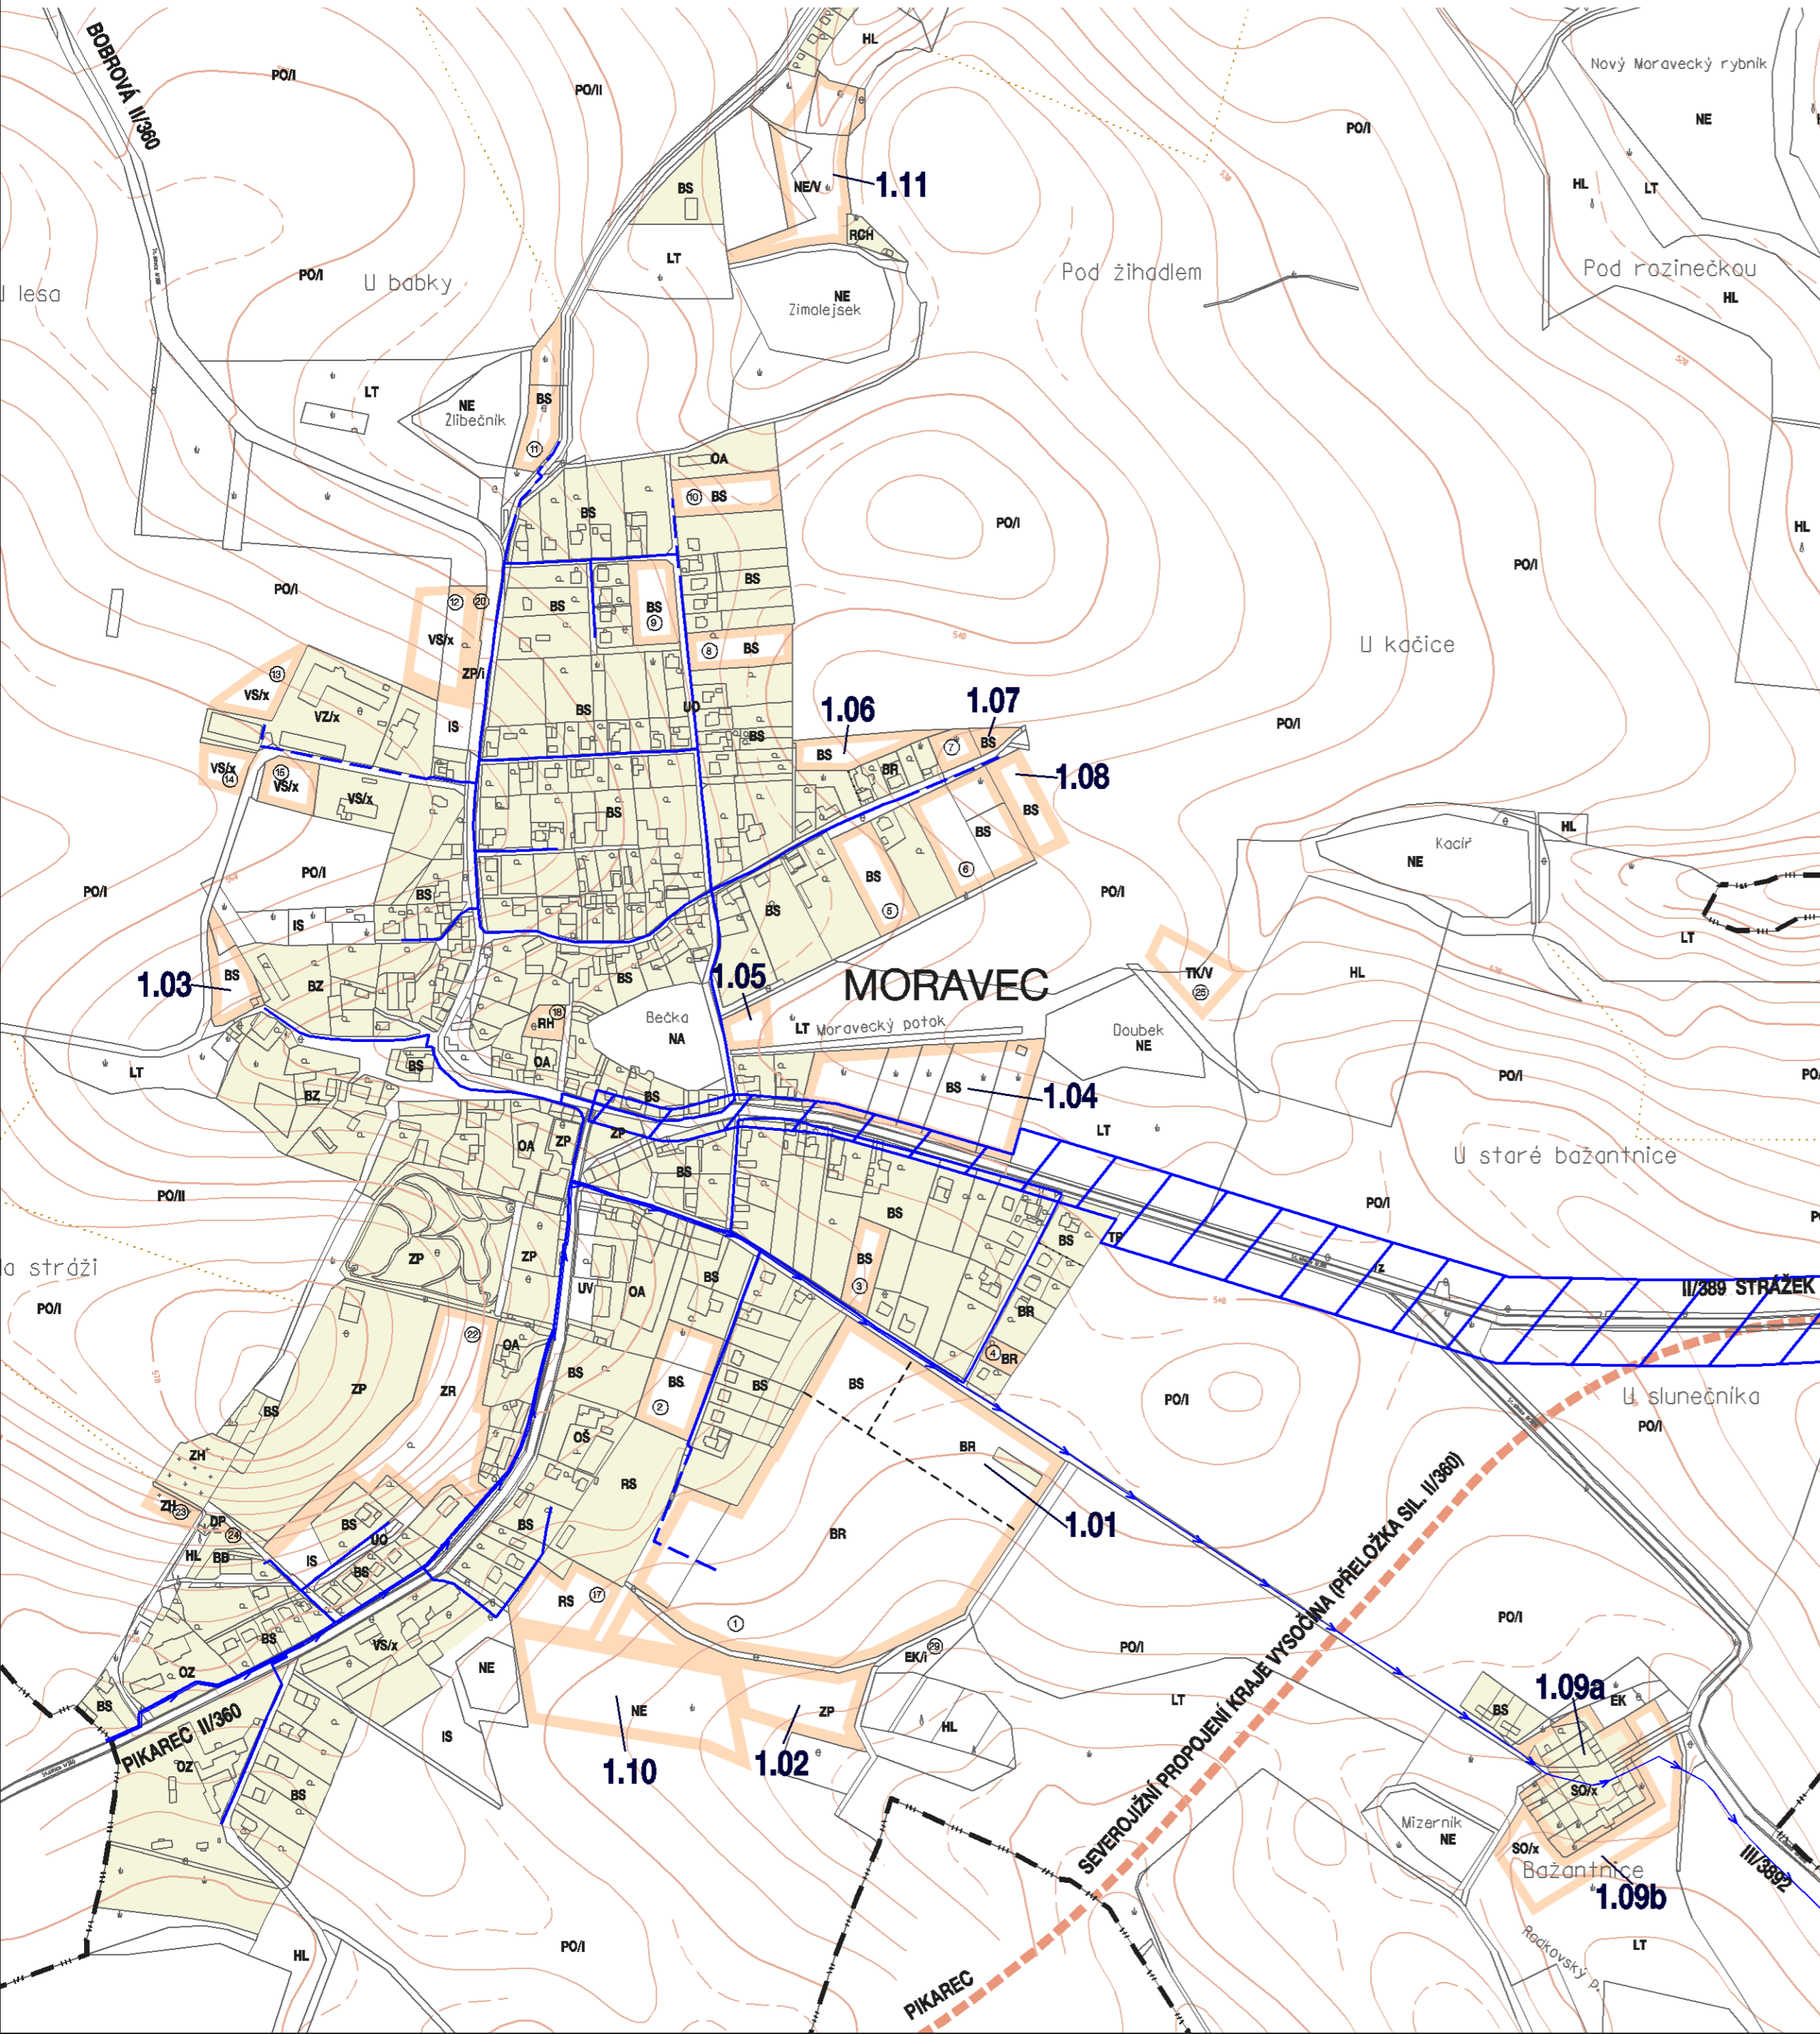

LEGENDA

	identifikační číslo lokality
	zastavěné, zastavitelné území
	hranice katastrálního území obce
	hlavní vodovodní řad
	vodovodní řad
	lokální zásobování vodou

REGULACE


BZ	bydlení venkovského charakteru
BR	bydlení v rodinných domech
BB	bydlení v bytových domech
BS	bydlení smíšené (bydlení, občanské vybavení, drobná výroba, služby a řemesla)
OŠ	zařízení školství
OZ	zařízení zdravotnické a sociální péče
OA	zařízení občanského vybavení bez specifikace (zařízení veřejné správy, zařízení komerční...)
VS	podnikatelské aktivity (drobná výroba, služby a řemesla)
VZ	zemědělská výroba (zemědělské areály a služby)
RS	sportovní zařízení
RR	rekreační zařízení
RH	otěká hřiště
RCH	chatové lokality
ZP	zeleň parková
ZH	zeleň hřbitova
ZR	zeleň rekreační
IS	saady, zahrady
UV	péče prostranství
UO	ostatní uliční prostory
DP	odstavné a parkovací plochy
TK	kanalizace
TP	plyn
NE	nádrž extenzivní
NR	nádrž rekreační
NA	nádrž akumulací, potápní
PO	orná půda
PO/I	prostorová zóna orné půdy
/I	produktivní s minimálními omezeními
/II	potencionálního erozního ohrožení
	rozhraní zón ZPF
HL	les hospodářský
EK	krajinná zeleň
LT	trvalé travní porosty

LEGENDA PRO ZMĚNU Č.1

1.01 IDENTIFIKAČNÍ ČÍSLO DÍLČÍ ZMĚNY

SO	PLOCHY SMÍŠENÉ OBČANSKÉHO VYBAVENÍ A VÝROBY
	dopravní koridor DK 25 - VPS DK 25 (ZUR kraje Vysočina)

ZMĚNA Č.1 ÚZEMNÍHO PLÁNU OBCE MORAVEC ZÁZNAM O ÚČINNOSTI	
Správní orgán, který územní plán vydal:	Zastupitelstvo obce MORAVEC
Číslo jednací:	
Datum vydání změny:	
Datum nabytí účinnosti změny:	
Oprávněná úřední osoba pořizovatele:	
Jméno a příjmení:	vedoucí odboru výstavby a regionálního rozvoje
Funkce:	Městského úřadu Velkého Meziříčí
Podpis:	
Řečnicko:	

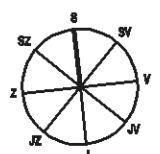

KONCEPCE ZÁSOBOVÁNÍ VODOU

EVIDENČNÍ ČÍSLO: 27-002-186
 ZHOTOVITEL: URBANISTICKÉ STŘEDISKO BRNO, SPOL. S R.O.
 PROJEKTANT: ING. ARCH. I. GOLEŠOVÁ, ING. B. JEŽKOVÁ, ING. P. VESELÝ,
 MGR. M. NOVOTNÝ, ING. S. MATULOVÁ
 POŘIZOVATEL: MĚSTSKÝ ÚŘAD VELKÉ MEZIŘÍČÍ