UHŘÍNOV

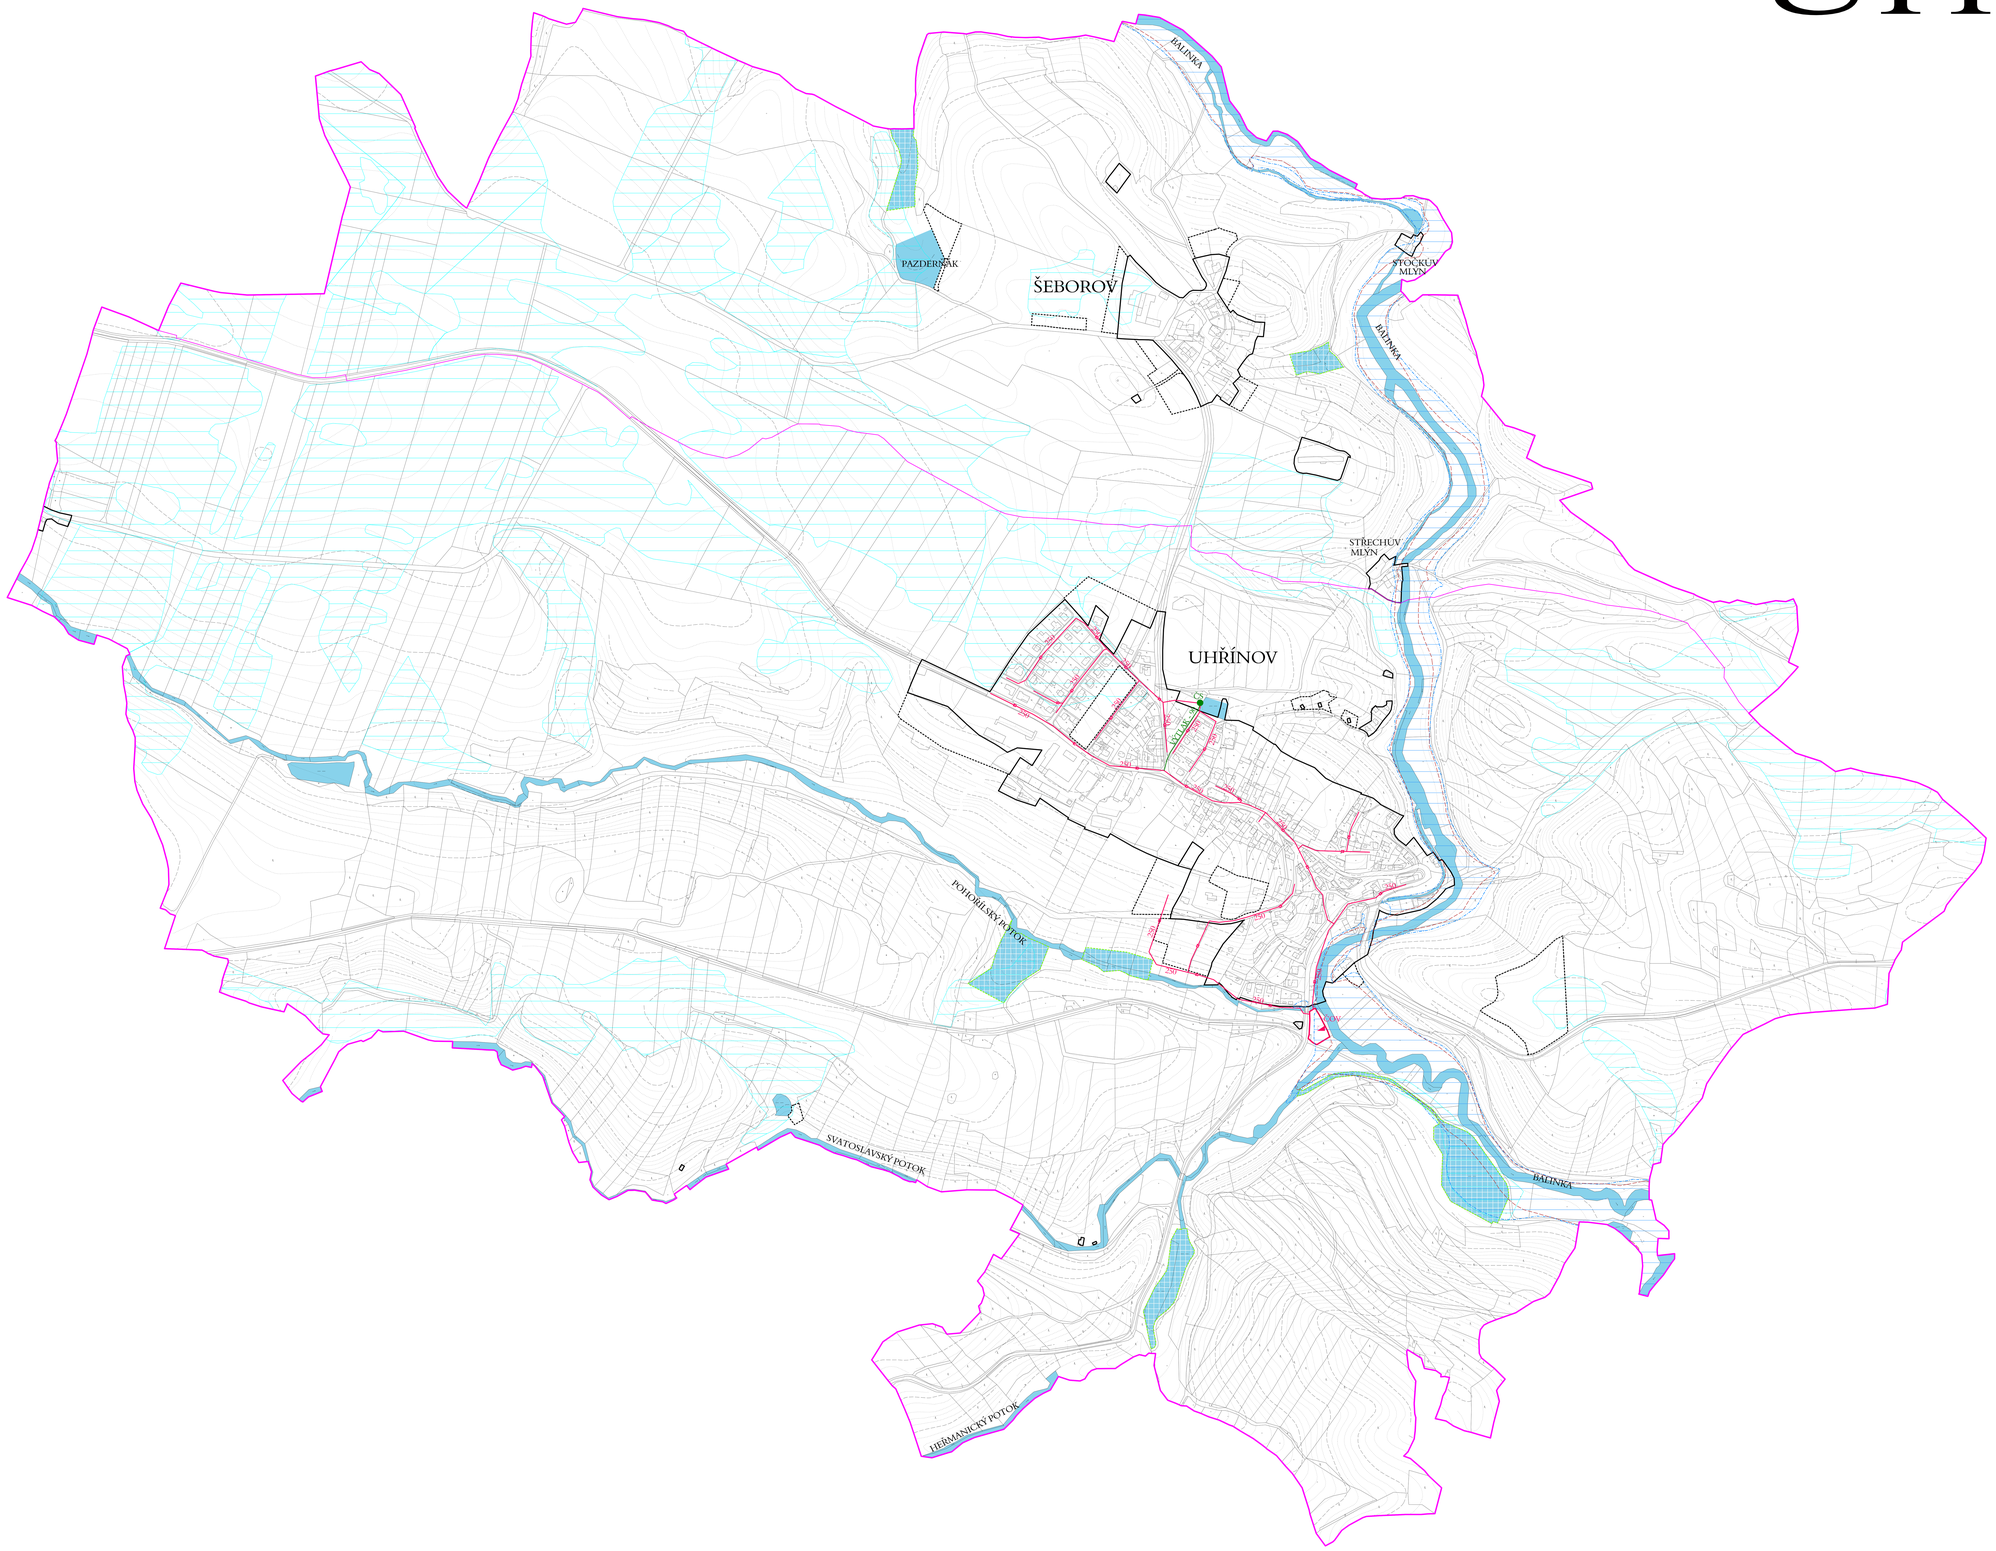

STAV	NÁVRH	REZERVA	
			KANALIZACE ODDÍLNÁ SPLAŠKOVÁ
			KANALIZACE - VÝTLAK
			ČERPACÍ STANICE SPLAŠKŮ
			ČISTÍRNA ODPADNÍCH VOD
			ZÁPLAVOVÉ ÚZEMÍ VVT BALINKA
			AKTIVNÍ ZÓNA ZÁPLAVOVÉHO ÚZEMÍ
			POZEMKY S PROVEDENOU INVESTICÍ DO PŮDY (MELIORACE)
			PLOCHY VODNÍ A VODOHOSPODÁŘSKÉ
			HRANICE ŘEŠENÉHO ÚZEMÍ
			HRANICE KATASTRÁLNÍHO ÚZEMÍ
			ZASTAVĚNÉ ÚZEMÍ
			ZASTAVITELNÉ PLOCHY
			PLOCHY ZMĚN V KRAJINĚ

POZNÁMKA:
- STÁVAJÍCÍ KANALIZAČNÍ ŘADY BUDOU VYUŽITY JAKO DEŠŤOVÁ KANALIZACE
- MÍSTNÍ ČÁST ŠEBOROV - SAMOSTATNÉ ČIŠTĚNÍ ODPADNÍCH VOD (NAPŘ. JÍMKY NA VYVÁŽENÍ)

ved. a zodp. projektant	Ing.arch.Jiří Hašek	Urbanistické středisko JIHLAVA, spol.s r.o. Masky Boží 11, 586 01 Jihlava tel: 567 309 463 e-mail: urban.str@j.cz
vypracoval	Dana Menšíková	
pořizovatel	Městský úřad Velké Meziříčí	
zadavatel	Obec Uhřínov	

ODŮVODNĚNÍ ÚZEMNÍHO PLÁNU UHŘÍNOV	formát	
	datum	03/2023
	stupeň	
	zak.číslo	
KANALIZACE - DOPLŇUJÍCÍ VÝKRES	měřítko 1: 5000	číslo výkr. 7