UHŘÍNOV

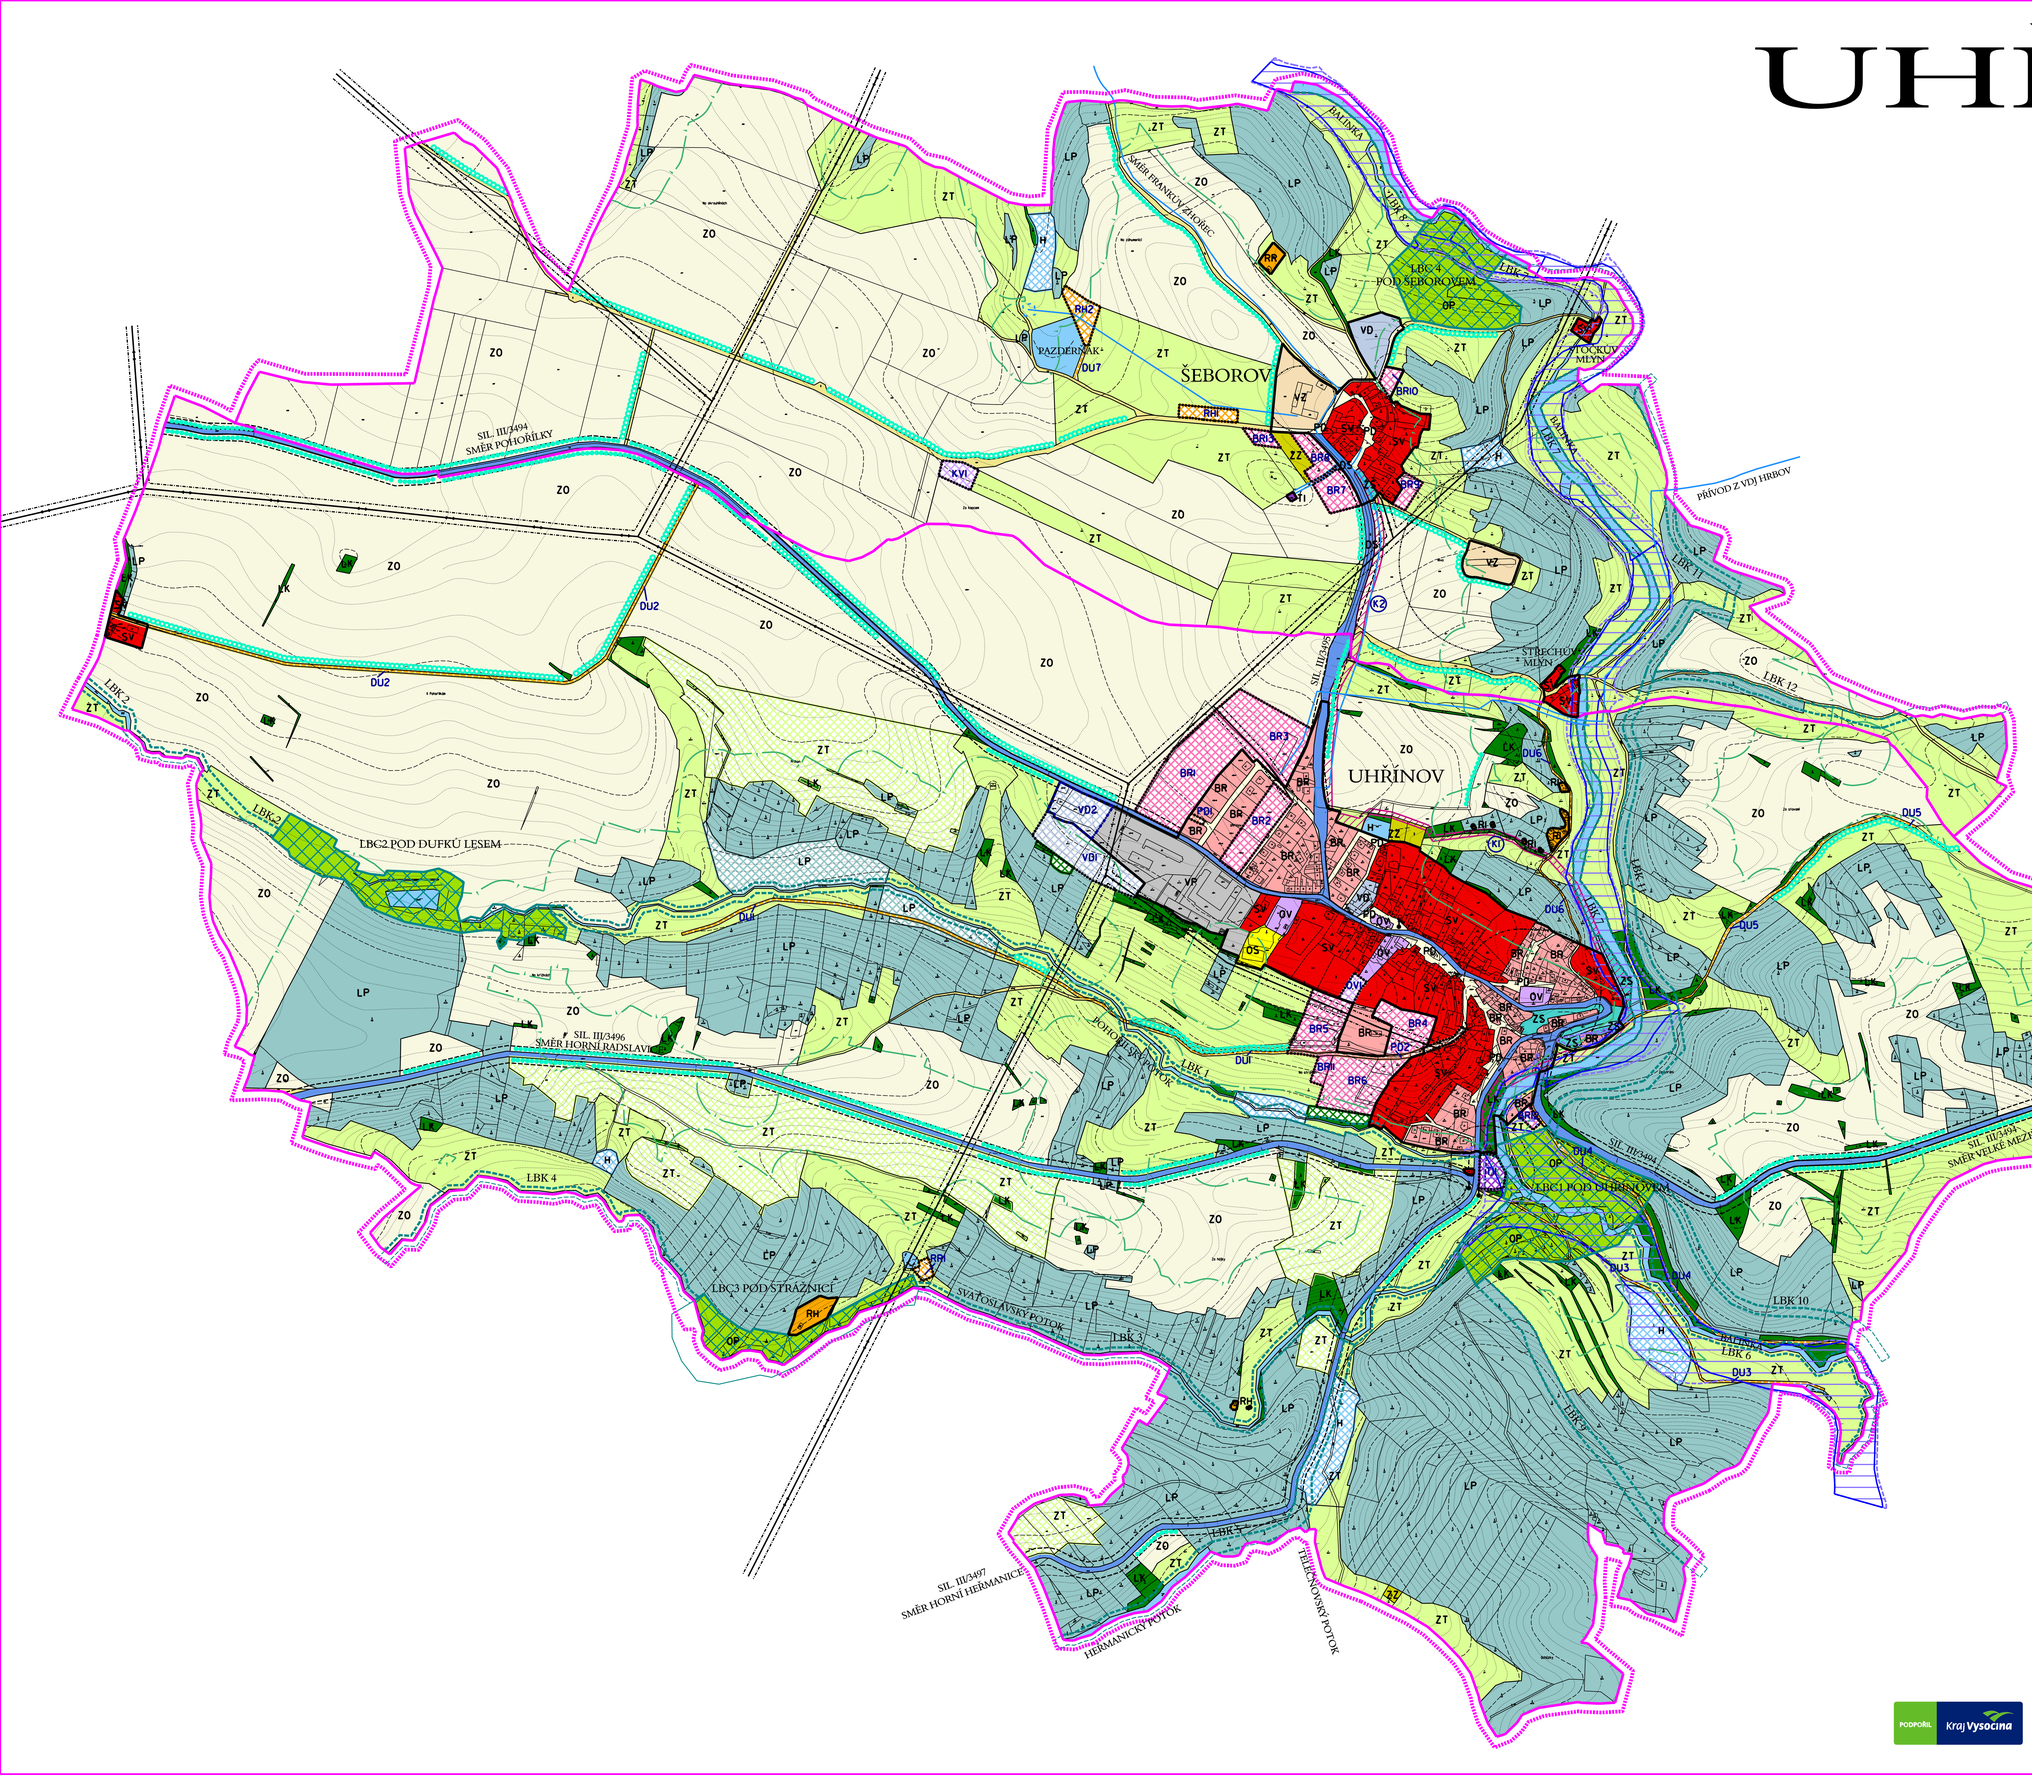

PLOCHY S ROZDÍLNÝM ZPŮSOBEM VYUŽITÍ

PLOCHY STABILIZOVANÉ	PLOCHY ZMĚN	ÚZEMNÍ REZERVA	
BR	BR		BYDLENÍ V RODINNÝCH DOMECH
RR	RR		PLOCHY PRO RODINNOU REKREACI
RH	RH		PLOCHY PRO HROMADNOU REKREACI
OV	OV		VEŘEJNÁ OBČANSKÁ VYBAVENOST
	KV		KOMERČNÍ VYBAVENOST
OS			SPORT A TĚLOVÝCHOVA
PD	PD		KOMUNIKAČNÍ PLOCHY VEŘEJNÝCH PROSTRANSTVÍ
ZS			SÍDELNÍ ZELEŇ
SV			PLOCHY SMÍŠENÉ VENKOVSKÉ
DS			PLOCHY SILNIČNÍ DOPRAVY
DU	DU		PLOCHY ÚČELOVÝCH KOMUNIKACÍ
TI			PLOCHY TECHNICKÉ VYBAVENOSTI
VD	VD		DROBNÁ VÝROBA A ŘEMESLNÁ VÝROBA
VP			PRŮMYSLOVÁ VÝROBA A SKLADOVÁNÍ
VZ			ZEMĚDĚLSKÁ VÝROBA
H	H		VODNÍ PLOCHY A TOKY
ZO			PLOCHY ZEMĚDĚLSKÉ - ORNÁ PŮDA
ZT	ZT		PLOCHY ZEMĚDĚLSKÉ - TRVALÉ TRAVNÍ POROSTY
ZZ			PLOCHY ZEMĚDĚLSKÉ - ZAHRADY
LP	LP		PLOCHY LESŮ
OP			PLOCHY BIOCENTER
LK			PLOCHY KRAJINNÉ ZELENĚ

DOPRAVNÍ INFRASTRUKTURA A JEJÍ LIMITY

PLOCHY STABILIZOVANÉ	PLOCHY ZMĚN	ÚZEMNÍ REZERVA	
			OCHRANNÉ PÁSMO SILNICE III. TŘÍDY

TECHNICKÁ INFRASTRUKTURA A JEJÍ LIMITY

PLOCHY STABILIZOVANÉ	PLOCHY ZMĚN	ÚZEMNÍ REZERVA	
			VODOVODNÍ ŘAD
			NADZEMNÍ VEDENÍ VN 22 kV + OCHRANNÉ PÁSMO
		(K)	KORIDOR TECHNICKÉ INFRASTRUKTURY

OCHRANA STAVEB

PLOCHY STABILIZOVANÉ	PLOCHY ZMĚN	ÚZEMNÍ REZERVA	
			OCHRANNÉ PÁSMO HŘBITOVA 100 m
			OCHRANNÁ PÁSMA OSTATNÍ

OCHRANA LESA (PUPFL)

PLOCHY STABILIZOVANÉ	PLOCHY ZMĚN	ÚZEMNÍ REZERVA	
			OCHRANNÉ PÁSMO LESA

OCHRANA PŘED ZÁPLAVAMI

PLOCHY STABILIZOVANÉ	PLOCHY ZMĚN	ÚZEMNÍ REZERVA	
			HRANICE ZÁPLAVOVÉHO ÚZEMÍ VODNÍHO TOKU BALINKA
			AKTIVNÍ ZÓNA ZÁPLAVOVÉHO ÚZEMÍ

OCHRANA PODZEMNÍCH A POVRCHOVÝCH VOD

PLOCHY STABILIZOVANÉ	PLOCHY ZMĚN	ÚZEMNÍ REZERVA	
			OCHRANNÉ PÁSMO I. STUPNĚ VODNÍHO ZDROJE

OCHRANA PAMÁTEK

PLOCHY STABILIZOVANÉ	PLOCHY ZMĚN	ÚZEMNÍ REZERVA	
			MÍSTNÍ PAMÁTKY, DROBNÁ ARCHITEKTURA

KONCEPCE USPOŘÁDÁNÍ KRAJINY

PLOCHY STABILIZOVANÉ	PLOCHY ZMĚN	ÚZEMNÍ REZERVA	
			LOKÁLNÍ BIOCENTRUM
			LOKÁLNÍ BIOKORIDOR
			INTERAKČNÍ PRVKY LINIOVÉ

VYMEZENÍ ZASTAVĚNÉHO A ZASTAVITELNÉHO ÚZEMÍ

PLOCHY STABILIZOVANÉ	PLOCHY ZMĚN	ÚZEMNÍ REZERVA	
			ZASTAVĚNÉ ÚZEMÍ
			ZASTAVITELNÉ PLOCHY
			PLOCHY PŘESTAVEB

DOPLŇUJÍCÍ IDENTIFIKAČNÍ ÚDAJE

PLOCHY STABILIZOVANÉ	PLOCHY ZMĚN	ÚZEMNÍ REZERVA	
			HRANICE ŘEŠENÉHO ÚZEMÍ
			HRANICE KATASTRÁLNÍCH ÚZEMÍ
	BRI		IDENTIFIKACE PLOCH

ved. a zodp. projektant	Ing.arch.Jiří Hašek
vypracoval	Dana Menšíková
pořizovatel	Městský úřad Velké Meziříčí
zadavatel	Obec Uhřínov

Urbanistické středisko JIHLAVA, spol.s r.o.
Matky Boží 11, 58601 Jihlava
tel: 567309461
e-mail: urban.stc@jc.cz

ODŮVODNĚNÍ ÚZEMNÍHO PLÁNU UHŘÍNOV

formát	
datum	01/2013
stupeň	
zak.číslo	
měřítko	číslo výkr.
1: 5000	4a

KOORDINAČNÍ VÝKRES

PODPOŘIL Kraj Vysočina